


Avenida CESAR AUGUSTO

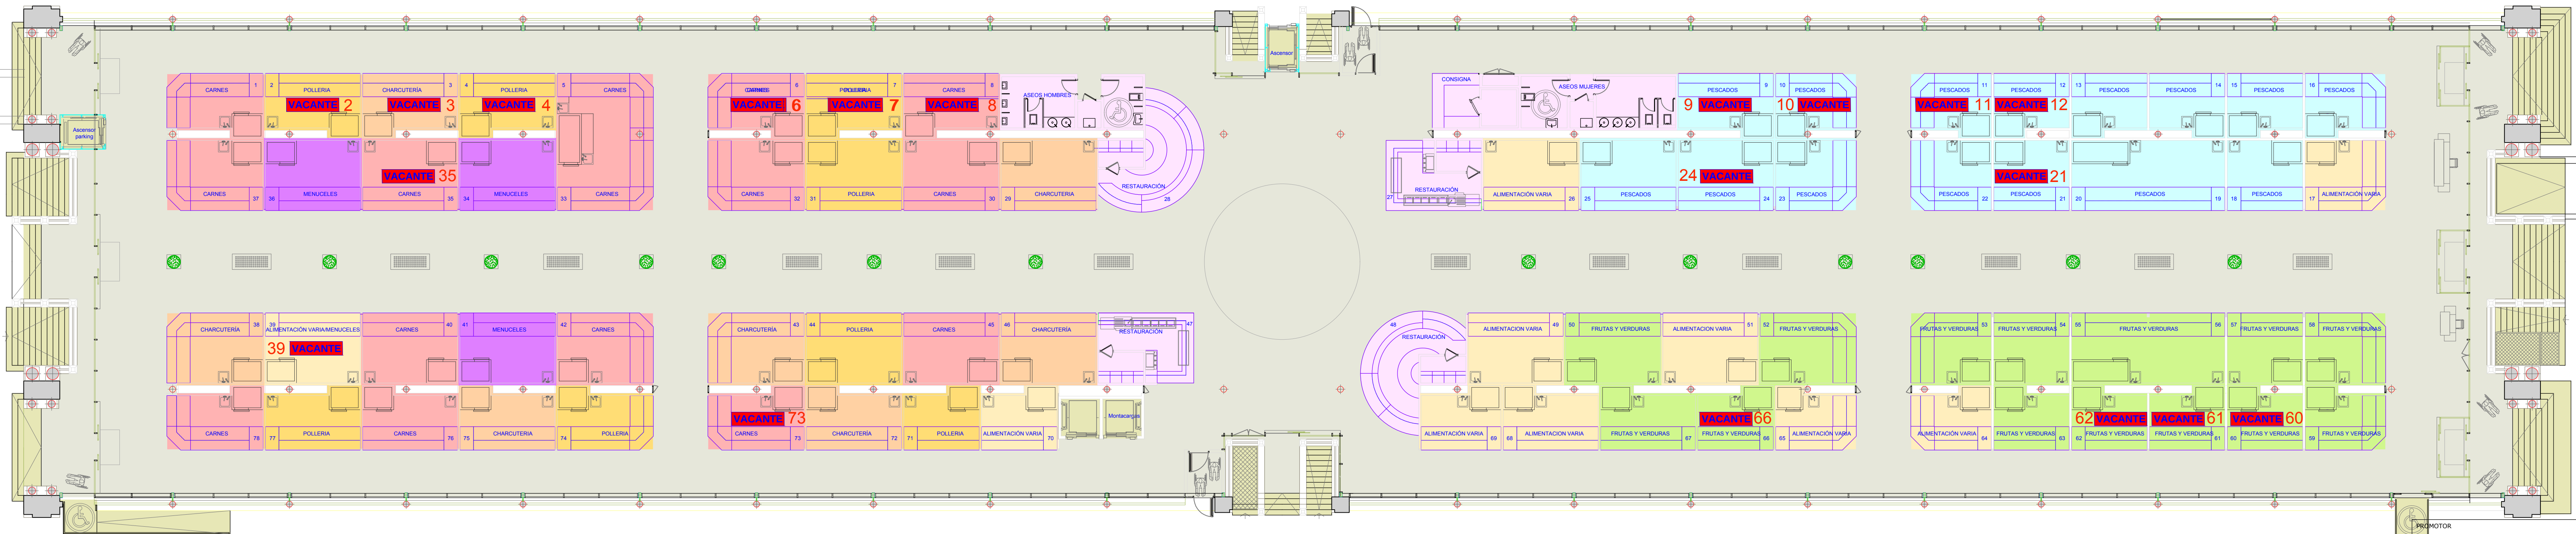

Plaza de LANUZA

LEYENDA DE ACTIVIDADES	
PLANTA BAJA	
CARNES	15
FRUTAS Y HORTALIZAS	15
PESCADOS	16
POLLERIA	8
CHARCUTERIA	7
MENUCIELES	3
ALIMENTACIÓN VARIA	10
RESTAURACIÓN	4
TOTAL PUESTOS	
78	
CONSIGNA FRIGORÍFICA. Serv. generales	
SERVICIOS GENERALES	
COMUNICACIONES VERTICALES	
CIRCULACIONES	
PLANTA BAJA	
SUPERFICIE CONSTRUIDA	3.316,05 m²
CUADRO DE SUPERFICIES POR ACTIVIDADES	
CARNES	254,98 m²
FRUTAS Y HORTALIZAS	217,45 m²
PESCADOS	231,00 m²
POLLERIA	125,46 m²
CHARCUTERIA	119,94 m²
MENUCIELES	55,80 m²
ALIMENTACIÓN VARIA	156,15 m²
RESTAURACIÓN	84,02 m²
TOTAL SUPERFICIES ACTIVIDADES	
1.244,80 m²	
CIRCULACIONES	
1.536,36 m²	
SERVICIOS GENERALES	66,49 m²
COMUNICACIONES VERTICALES	96,08 m²
SUPERFICIE OCUPACIÓN PARA EVACUACIÓN DE ZONAS COMUNES	
1.536,36 m²	

PROYECTOR

Asesor

Zaragoza

AYUNTAMIENTO

EXCMO. AYUNTAMIENTO ZARAGOZA

ENCOMIENDA DE GESTIÓN

mercazaragoza

MERCARAZAROGA S.A.

AUTOR DEL PROYECTO:

MERCASA

DEPARTAMENTO TÉCNICO MERCASA

SEPT

PEDRO VILLOLDO MAZO

ARQUITECTO

DIRECCIÓN DEL TRABAJO

JOSÉ ANTONIO ARANAZ DE MOTTA

ARQUITECTO MUNICIPAL

REHABILITACIÓN POR MODERNIZACIÓN DEL MERCADO CENTRAL "LANUZA"

SITUACIÓN

Avenida de Cesar Augusto / C/ Manifestación s/nº

Área de Referencia nº3

50003 ZARAGOZA

PLANO

ESTADO REFORMADO

PLANTA BAJA

IMPLANTACIÓN

PUESTOS ADJUDICADOS Y LIBRES

FECHA

JULIO 2017

ESCALA

1/150

MODIFICADO

EDICIÓN

0

PLANO Nº

A-12

Departamento Proyectos Técnicos - MERCASA