


ZAPATA PARA PANTALLA H = 5 m


ALZADO PANTALLA RECTA

ESCALA 1/50

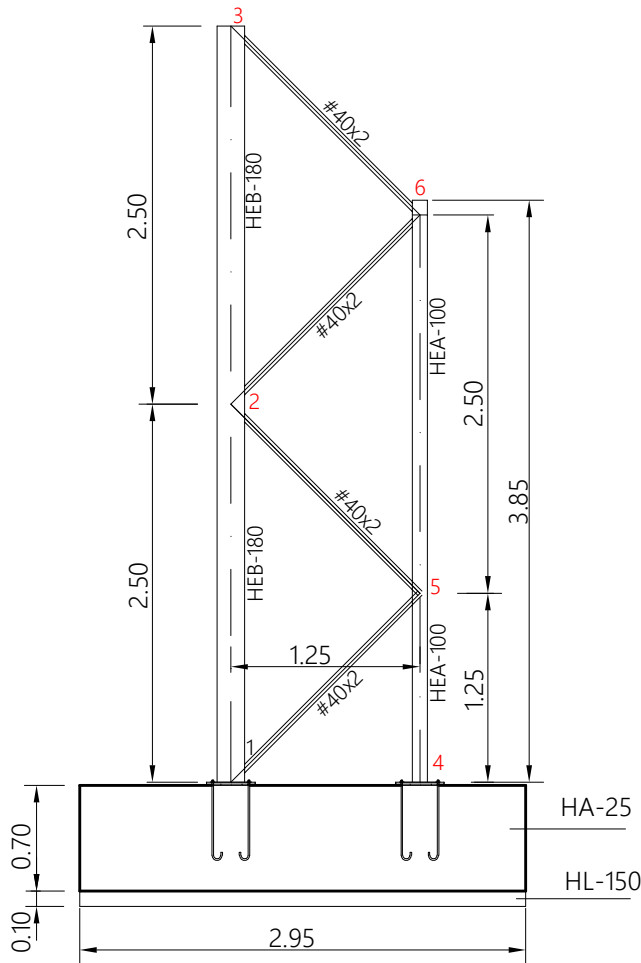


SECCIÓN A-A

ESCALA 1/50

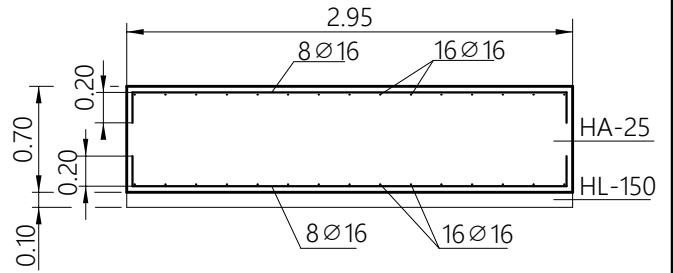

PLANTA

ESCALA 1/50

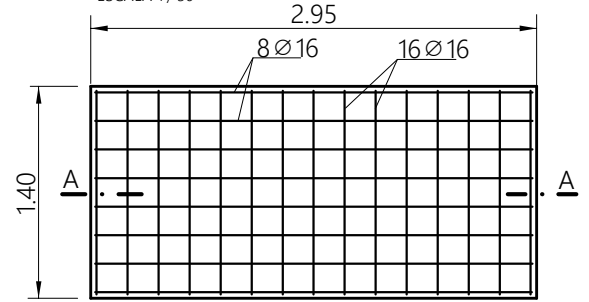


ARMADURA

UNIONES ENTRE PERFILES MEDIANTE SOLDADURA A TOPE

PLANTA


ESCALA 1/50

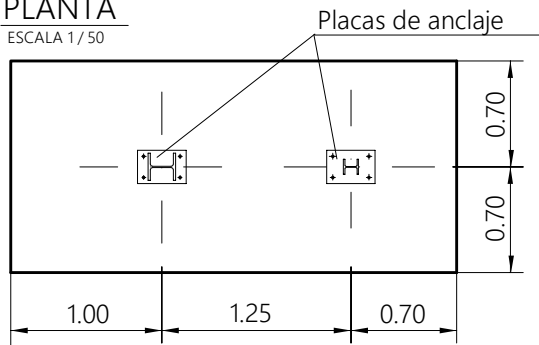

Placas de anclaje


DETALLE DE PERNO

ESCALA 1/10

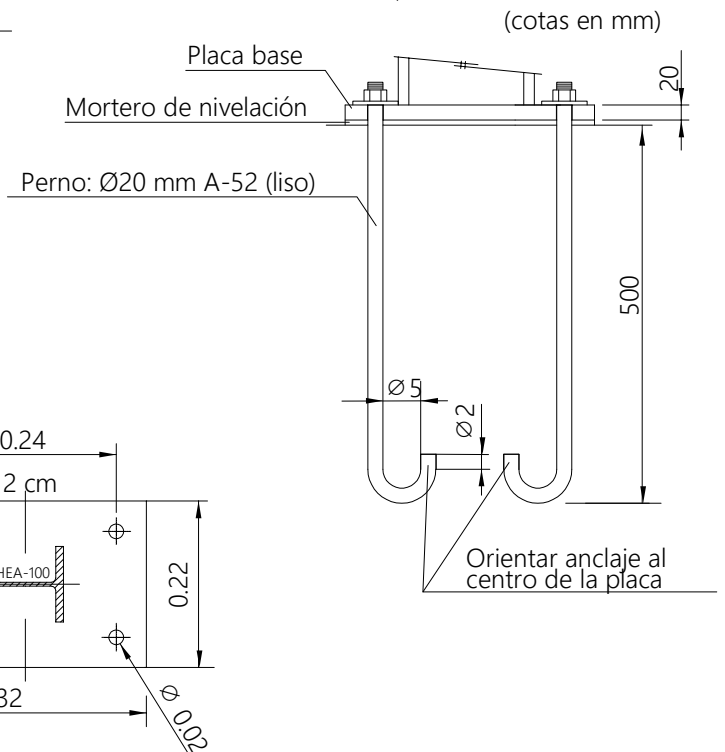

PLACAS DE ANCLAJE

ESCALA 1/10

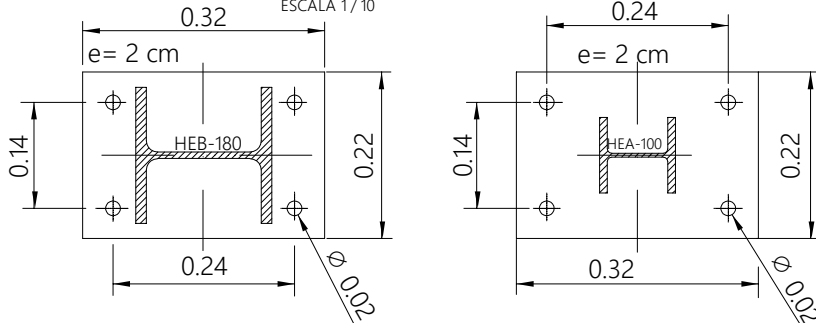


MODELO:

CIMENTACIÓN PARA PANTALLA
ACÚSTICA H = 5 m

ESCALA ORIGINAL A4:

1:50 / 1:10

ESCALA GRAFICA:

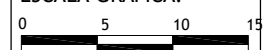

J-6-3

ENERO 2023