

Estudio de Detalle Parcela 19-2, Sector 51/1

Situación: Sector 51-1. Parcela 19-2. (Zaragoza)

Promotor: Neurbe Pirineos, S.L.

Plano de: Información
Emplazamiento

Arquitecto


Esteban Torné Blas


Escala: 1/4000

Plano N°:

1.1


Zaragoza, Julio de 2011

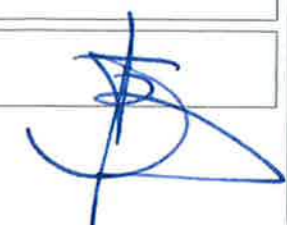

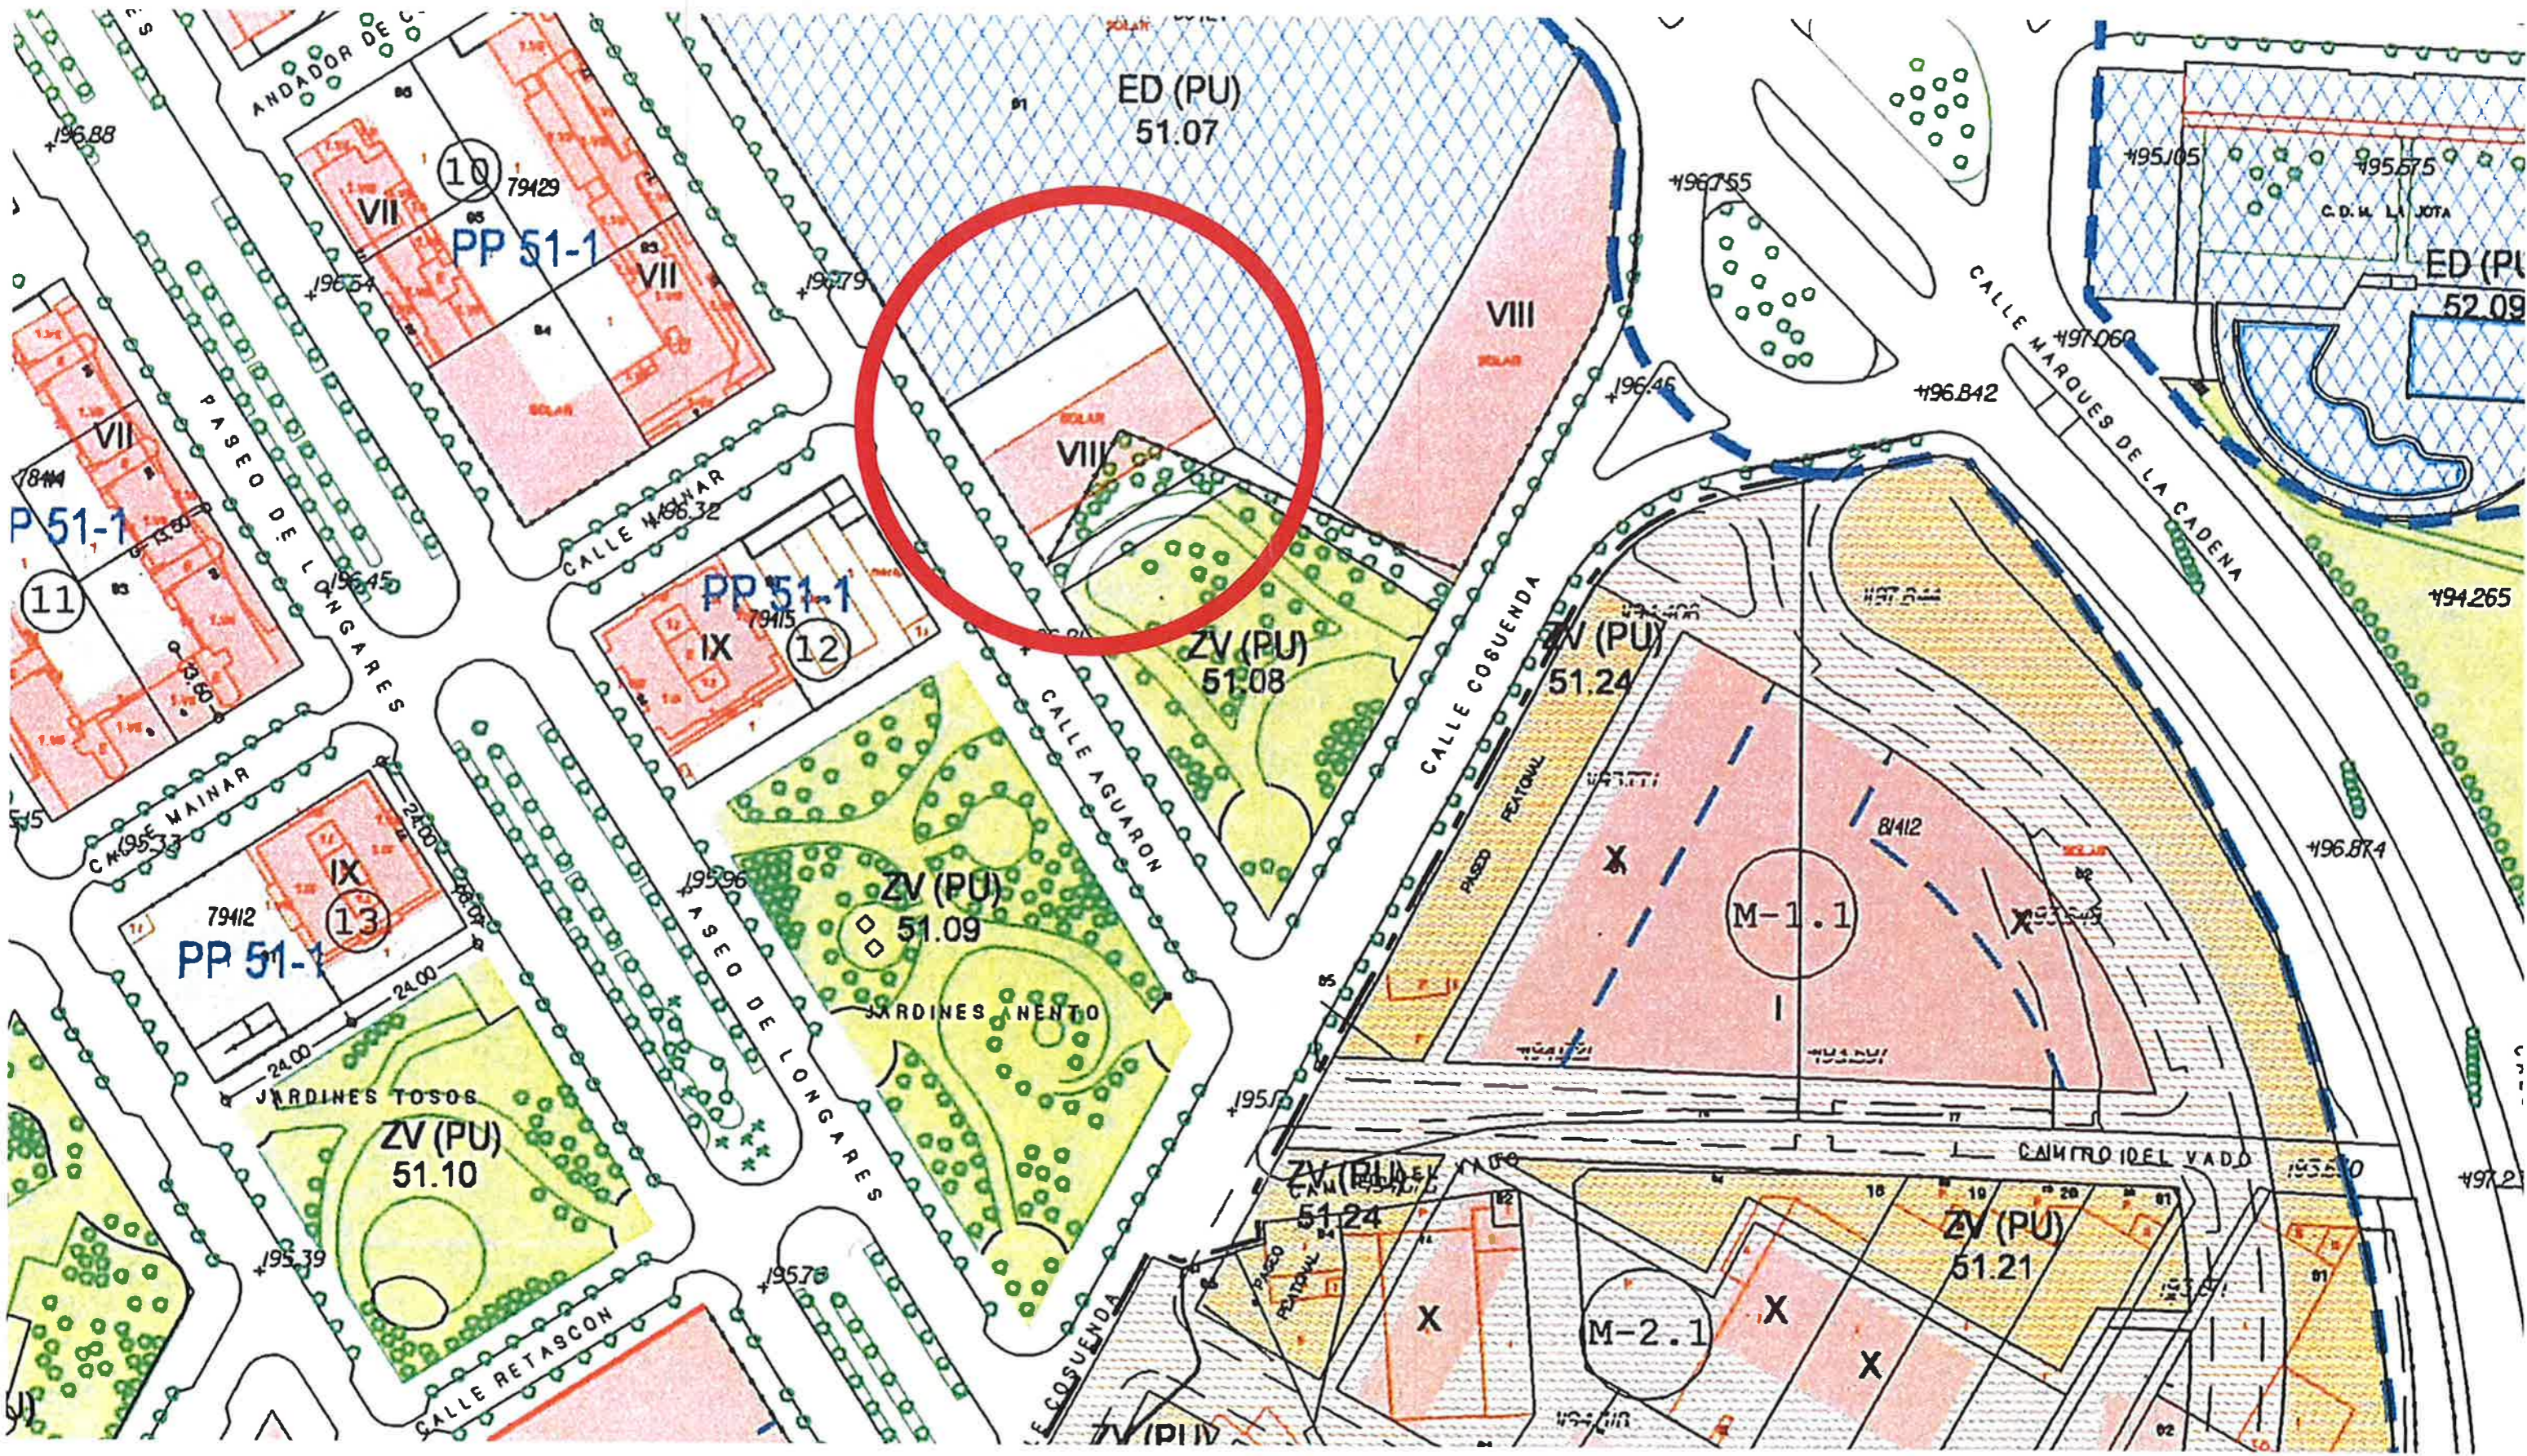




- Planeamiento Recogido
- Límite de área
- Zona verde
- Equipamientos y Servicios
- Parcela edificable
- Nueva alineación
- Espacio libre privado

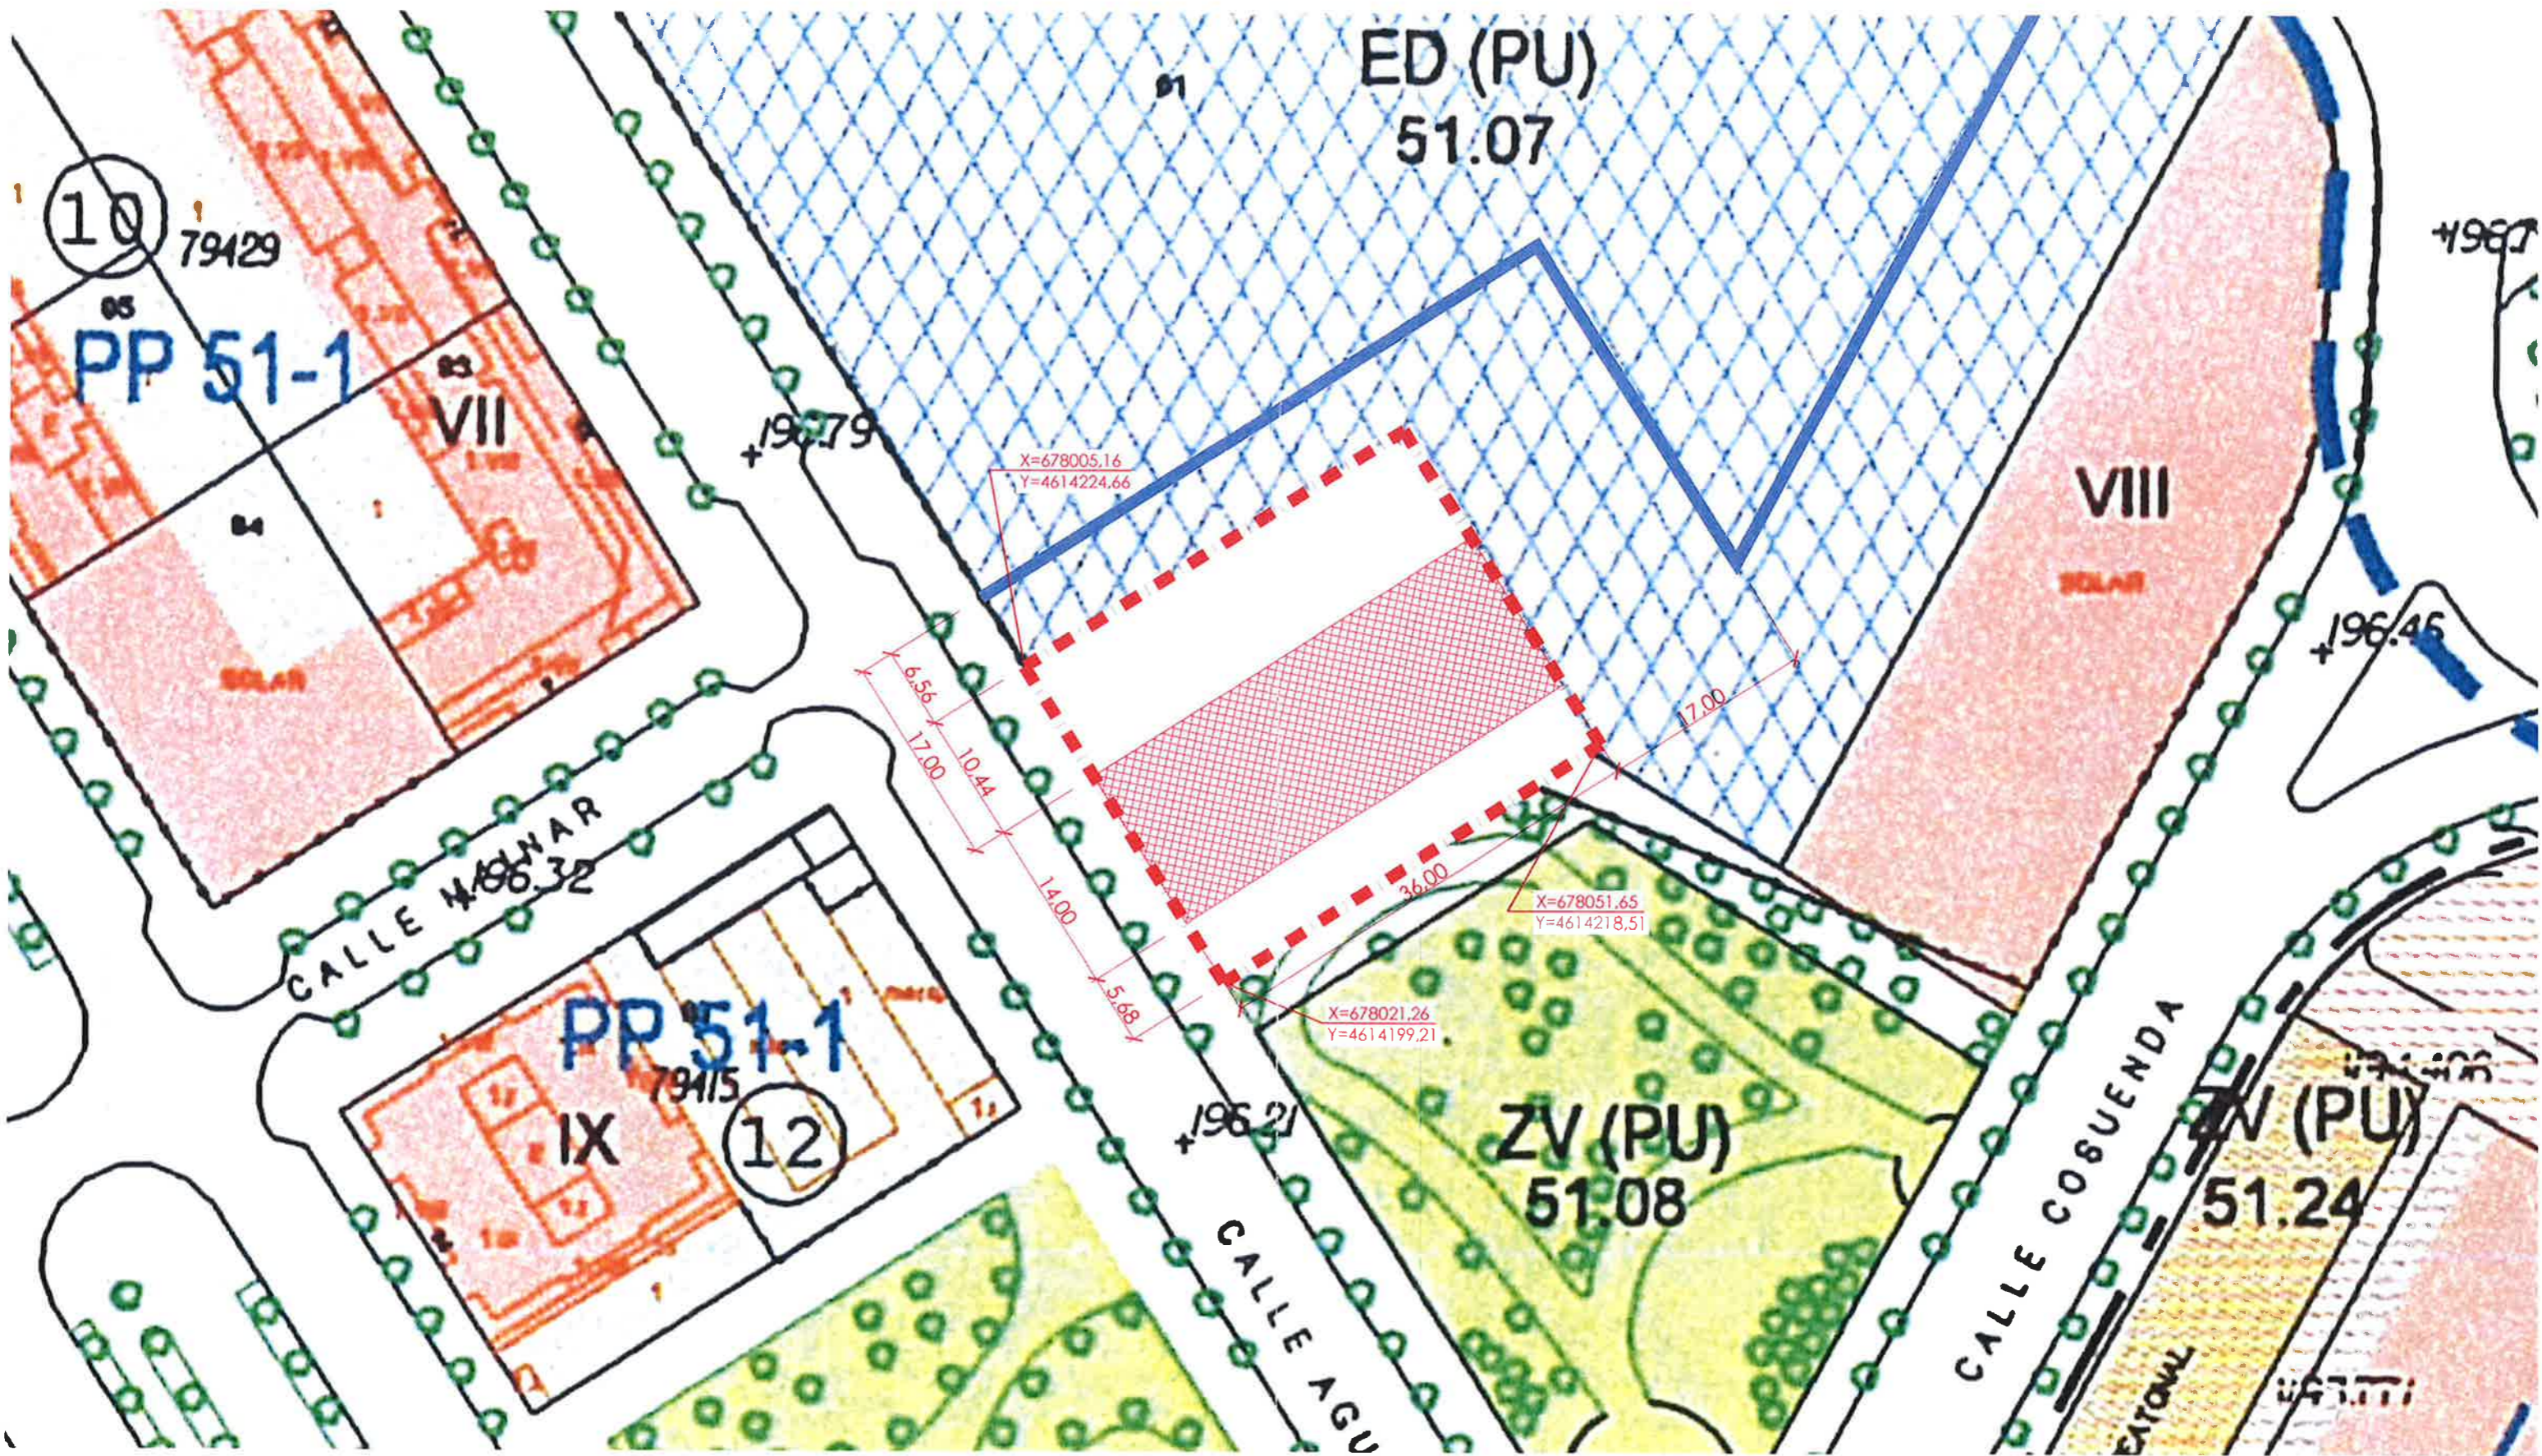
Estudio de Detalle Parcela 19-2, Sector 51/1	
Situación: Sector 51-1, Parcela 19-2. (Zaragoza)	Escala: 1/1000
Promotor: Neurbe Pirineos, S.L.	Plano Nº:
Plano de: Información Determinaciones del Plan General	
Arquitecto: Esteban Torné Blas	1.2 Zaragoza, Julio de 2011






-  Linde de parcela
-  Área de movimiento de edificación
-  Línea límite de edificación en parcela ED (PU) 51.07

Superficie parcela	1079.75 m. ²
Edificabilidad Residencial	3328.59 m. ²
Edificabilidad Otros Usos	653.28 m. ²
Edificabilidad Total	3981.87 m. ²
Numero de Viviendas	30 Viviendas

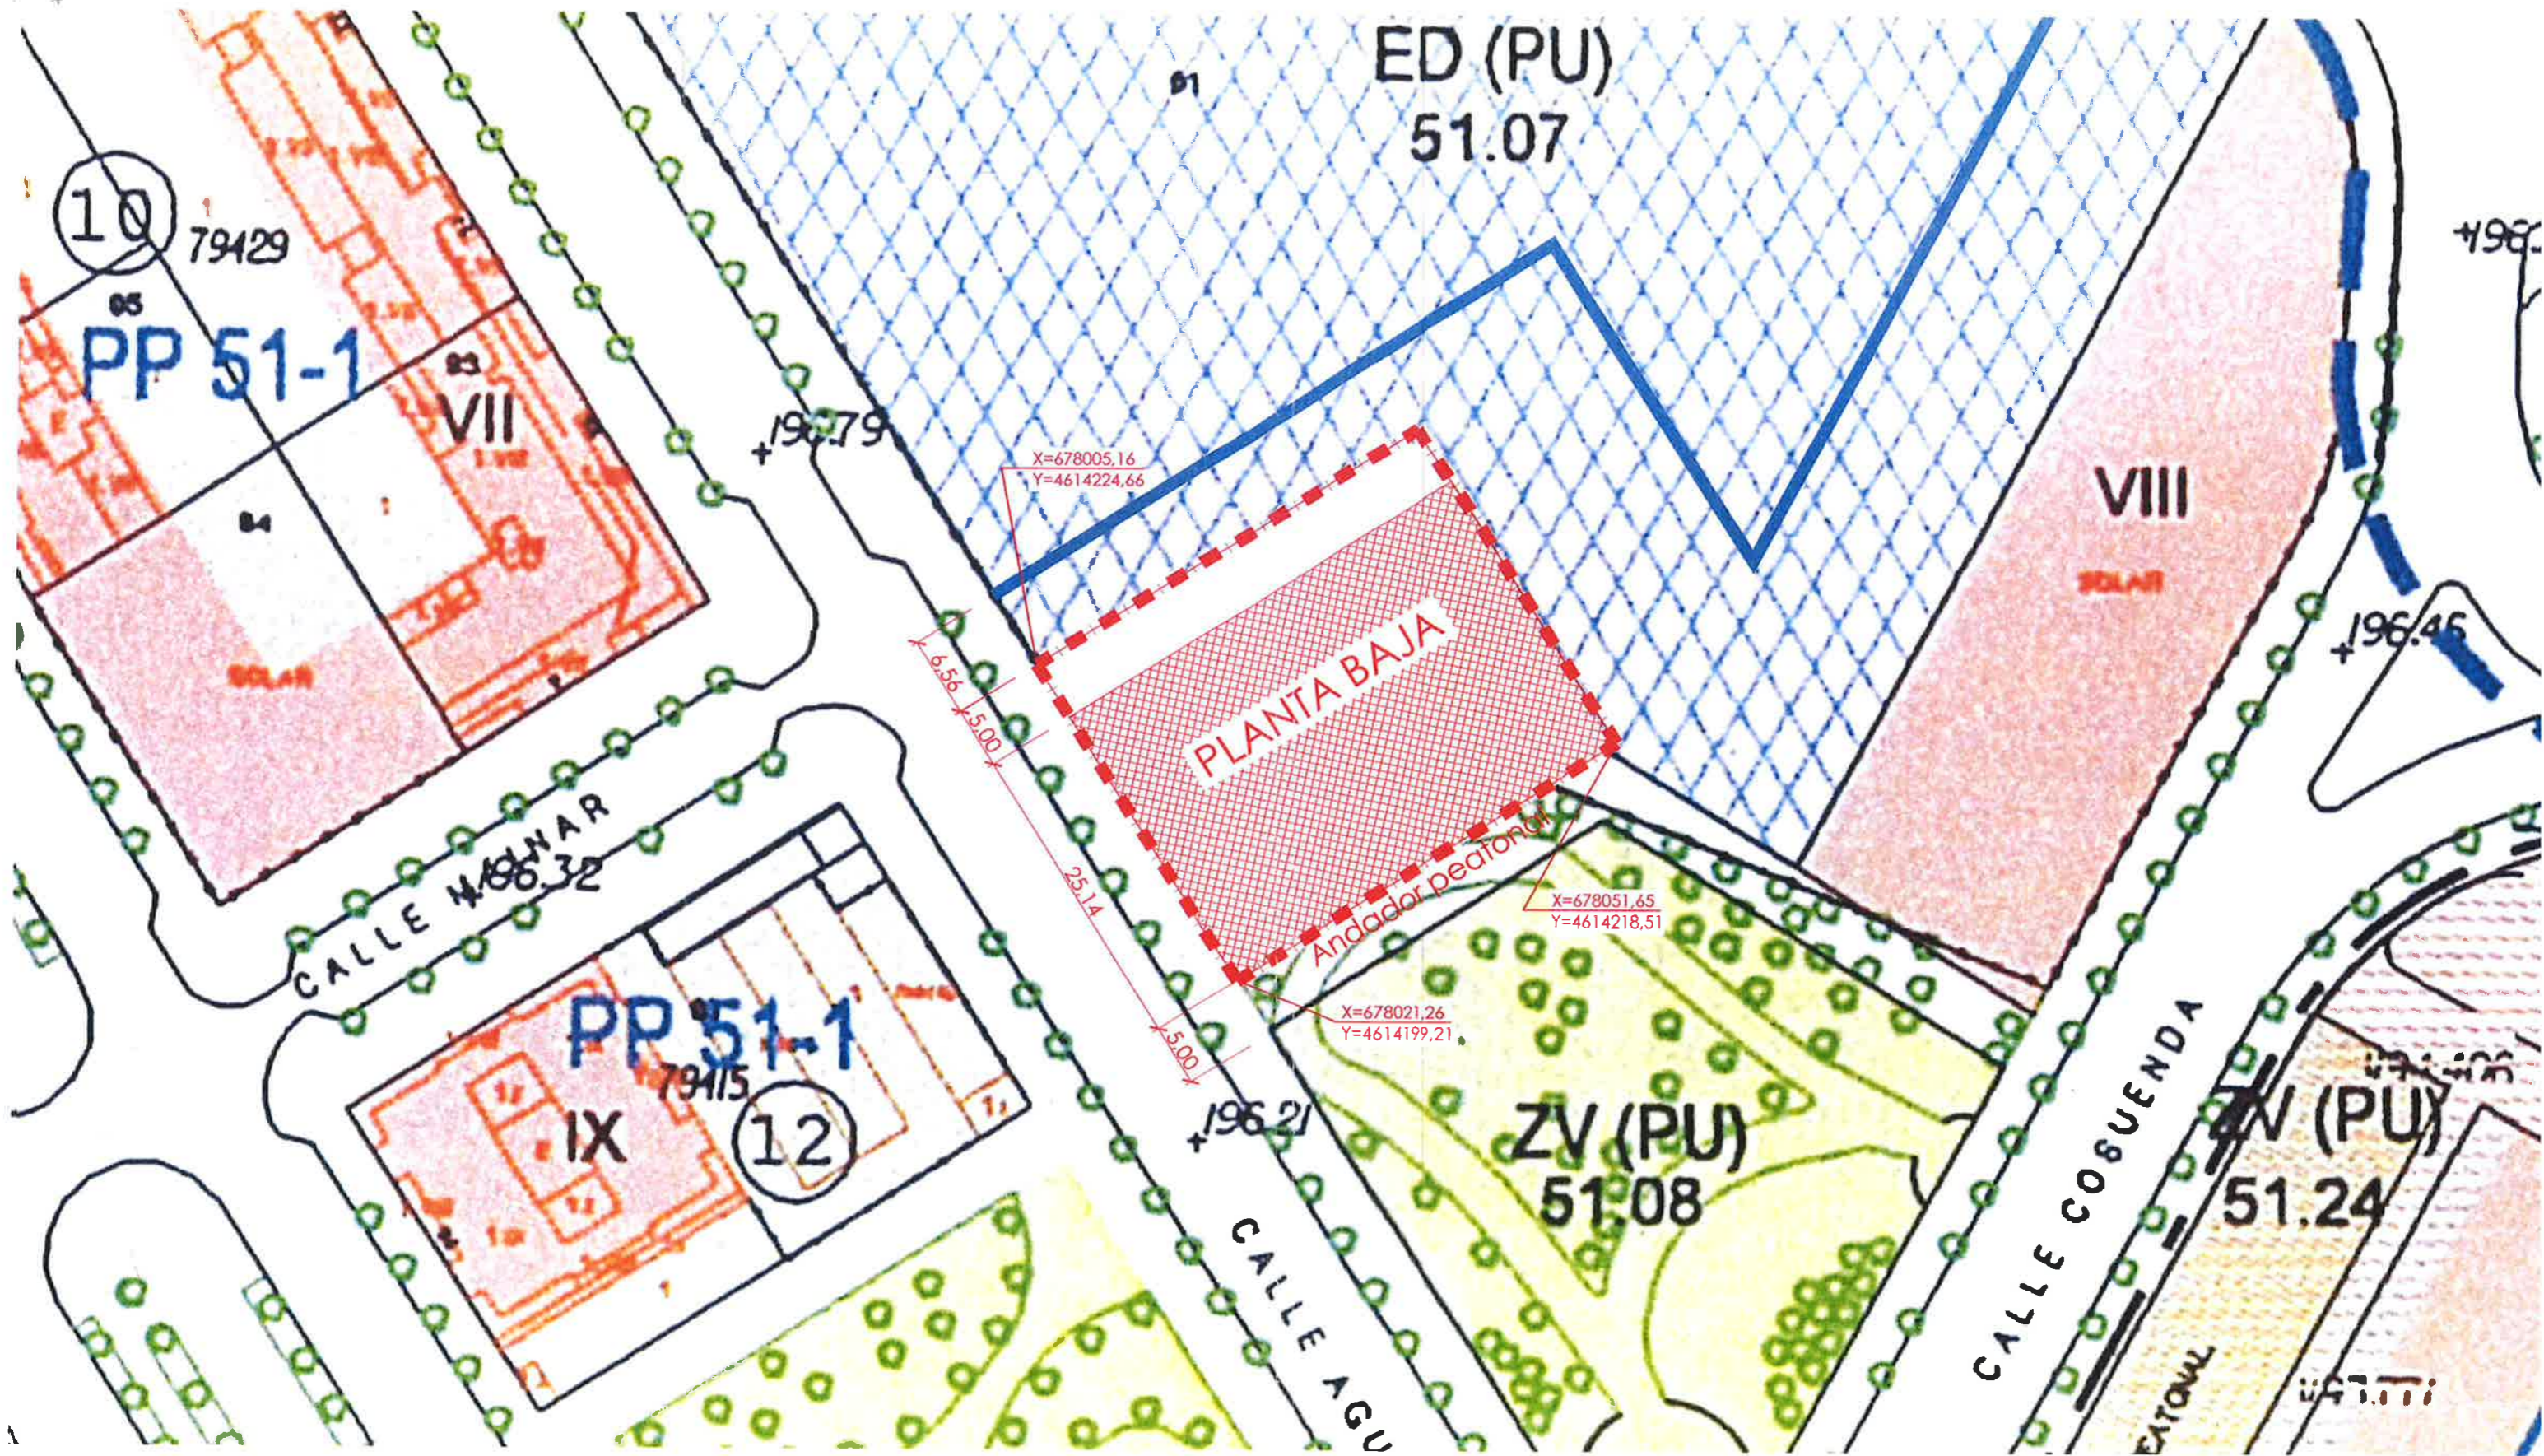
Estudio de Detalle Parcela 19-2, Sector 51/1	
Situación: Sector 51-1, Parcela 19-2. (Zaragoza)	Escala: 1/500
Promotor: Neurbe Pirineos, S.L.	Plano Nº:
Plano de: Información Área de Movimiento	1.3
Arquitecto	
Esteban Torné Blas	Zaragoza, Julio de 2011



-  Linde de parcela
-  Área de movimiento de edificación
-  Línea límite de edificación en parcela ED (PU) 51.07

Superficie parcela	1079.75 m. ²	
Edificabilidad Residencial	3328.59 m. ²	
Edificabilidad Otros Usos	653.28 m. ²	
Edificabilidad Total	3981.87 m. ²	
Numero de Viviendas	30 Viviendas	
Ocupación máxima	905.04 m. ²	83.82% < 100%

Estudio de Detalle Parcela 19-2, Sector 51/1		
Situación: Sector 51-1. Parcela 19-2. (Zaragoza)	Escala: 1/500	
Promotor: Neurbe Pirineos, S.L.		
Plano de: Ordenación Planta Baja Área de Movimiento	Plano Nº:	
Arquitecto		
Esteban Torné Blas	<div style="font-size: 48px; font-weight: bold; margin: 0;">0.1</div>	
	Zaragoza, Diciembre de 2011	

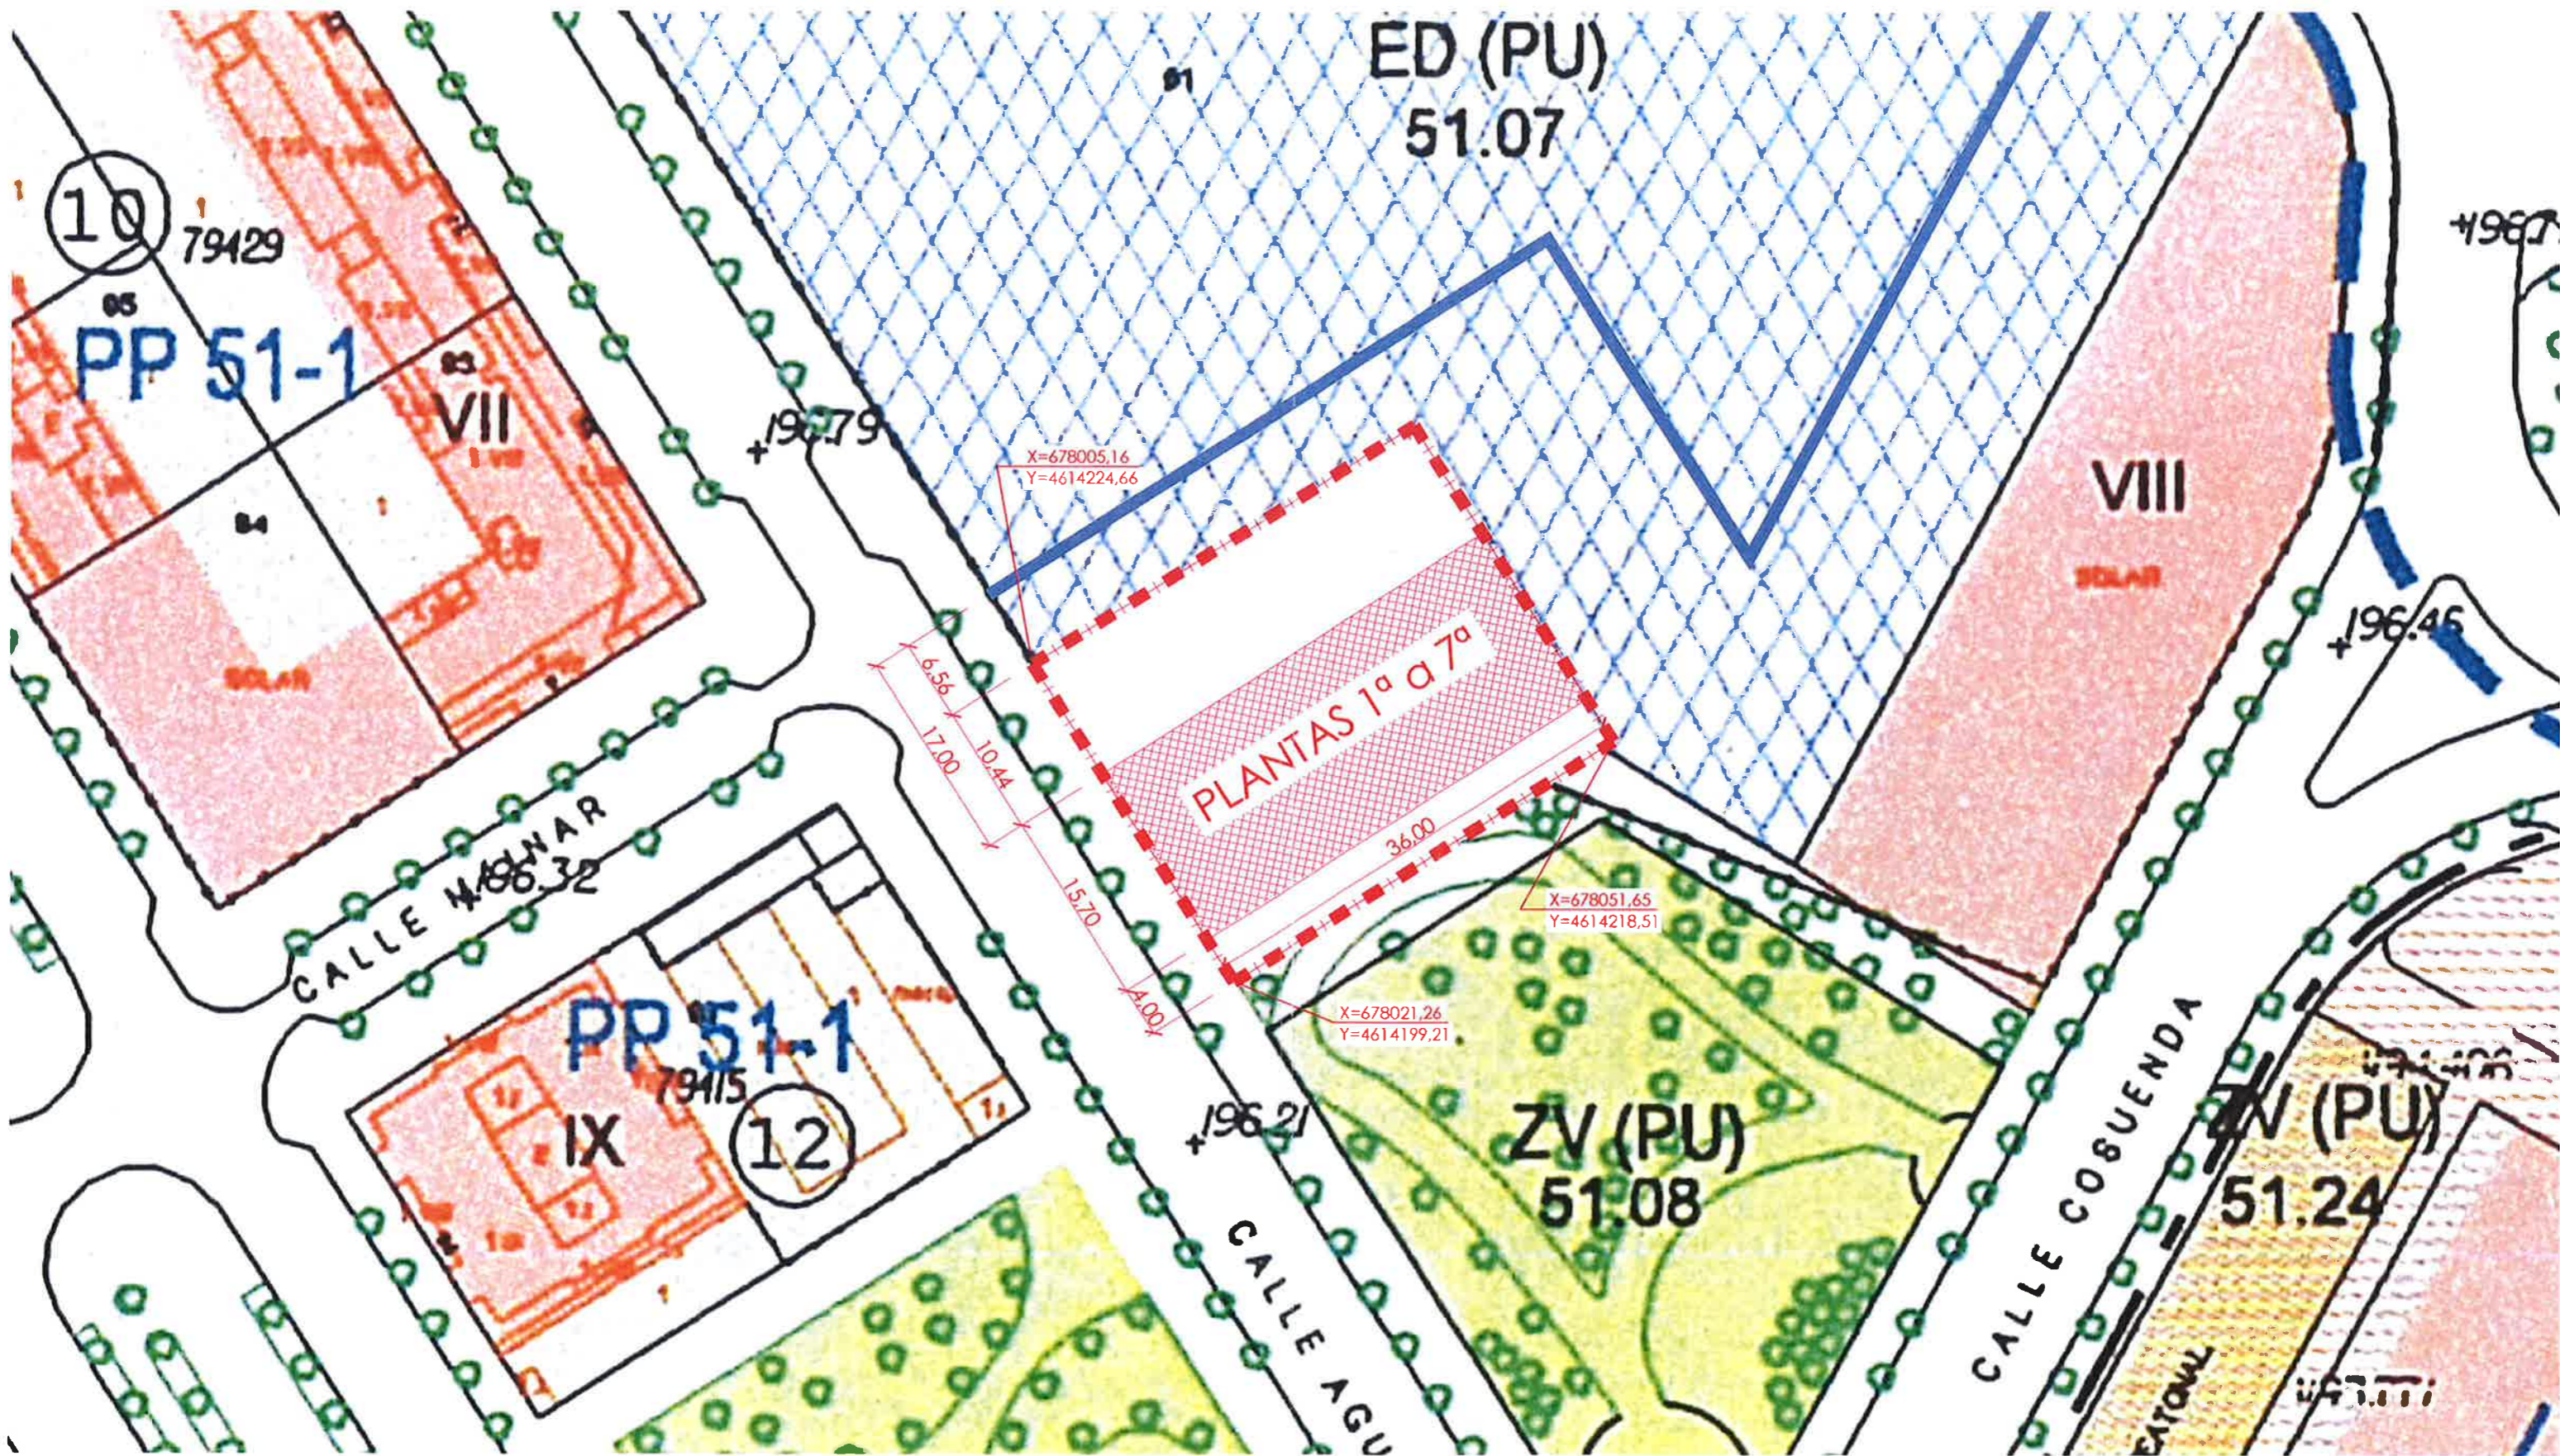

- Linde de parcela
- Área de movimiento de edificación
- Línea límite de edificación en parcela ED (PU) 51.07

Superficie parcela	1079.75 m. ²
Edificabilidad Residencial	3328.59 m. ²
Edificabilidad Otros Usos	653.28 m. ²
Edificabilidad Total	3981.87 m. ²
Numero de Viviendas	30 Viviendas
Ocupación máxima	565.20 m. ² 52.35% < 75%

Estudio de Detalle Parcela 19-2, Sector 51/1

Situación: Sector 51-1. Parcela 19-2. (Zaragoza) Promotor: Neurbe Pirineos, S.L.	Escala: 1/500 Plano Nº:
Plano de: Ordenación Plantas 1ª a 7ª Área de Movimiento	0.2
Arquitecto:	Zaragoza, Julio de 2011

Esteban Torné Blas