



# CERTIFICACIÓN CATASTRAL DESCRIPTIVA Y GRÁFICA

Referencia catastral: 7043422XM7174C0001HB

## DATOS DESCRIPTIVOS DEL INMUEBLE

**Localización:** CL LACRUZ, MANUEL 18 50015 ZARAGOZA [ZARAGOZA]

**Clase:** Urbano

**Uso principal:** Residencial

**Superficie construida:** 391 m2

**Año construcción:** 1936

**Valor catastral [2017]:**

**90.824,25 €**

**Valor catastral suelo:**

**74.854,65 €**

**Valor catastral construcción:**

**15.969,60 €**

### Titularidad

**Apellidos Nombre / Razón social**

SOCIEDAD MUNICIPAL ZARAGOZA VIVIENDA SL

**NIF/NIE**

B50005701

**Derecho**

100,00% de propiedad

**Domicilio fiscal**

CL S PABLO 61 50003 ZARAGOZA [ZARAGOZA]

### Construcción

**Esc./Pta./Prta. Destino**

C/OP/RO VIVIENDA

1/00/YN ALMACEN

1/01/DR VIVIENDA

1/02/01 VIVIENDA

**Superficie m<sup>2</sup>**

54

37

64

79

**Esc./Pta./Prta. Destino**

1/00/DR ALMACEN

1/00/IZ ALMACEN

1/01/IZ VIVIENDA

1/03/DR VIVIENDA

**Superficie m<sup>2</sup>**

16

39

34


34

Continúa en páginas siguientes

## PARCELA CATASTRAL

**Superficie gráfica:** 124 m2

Parcela construida sin división horizontal

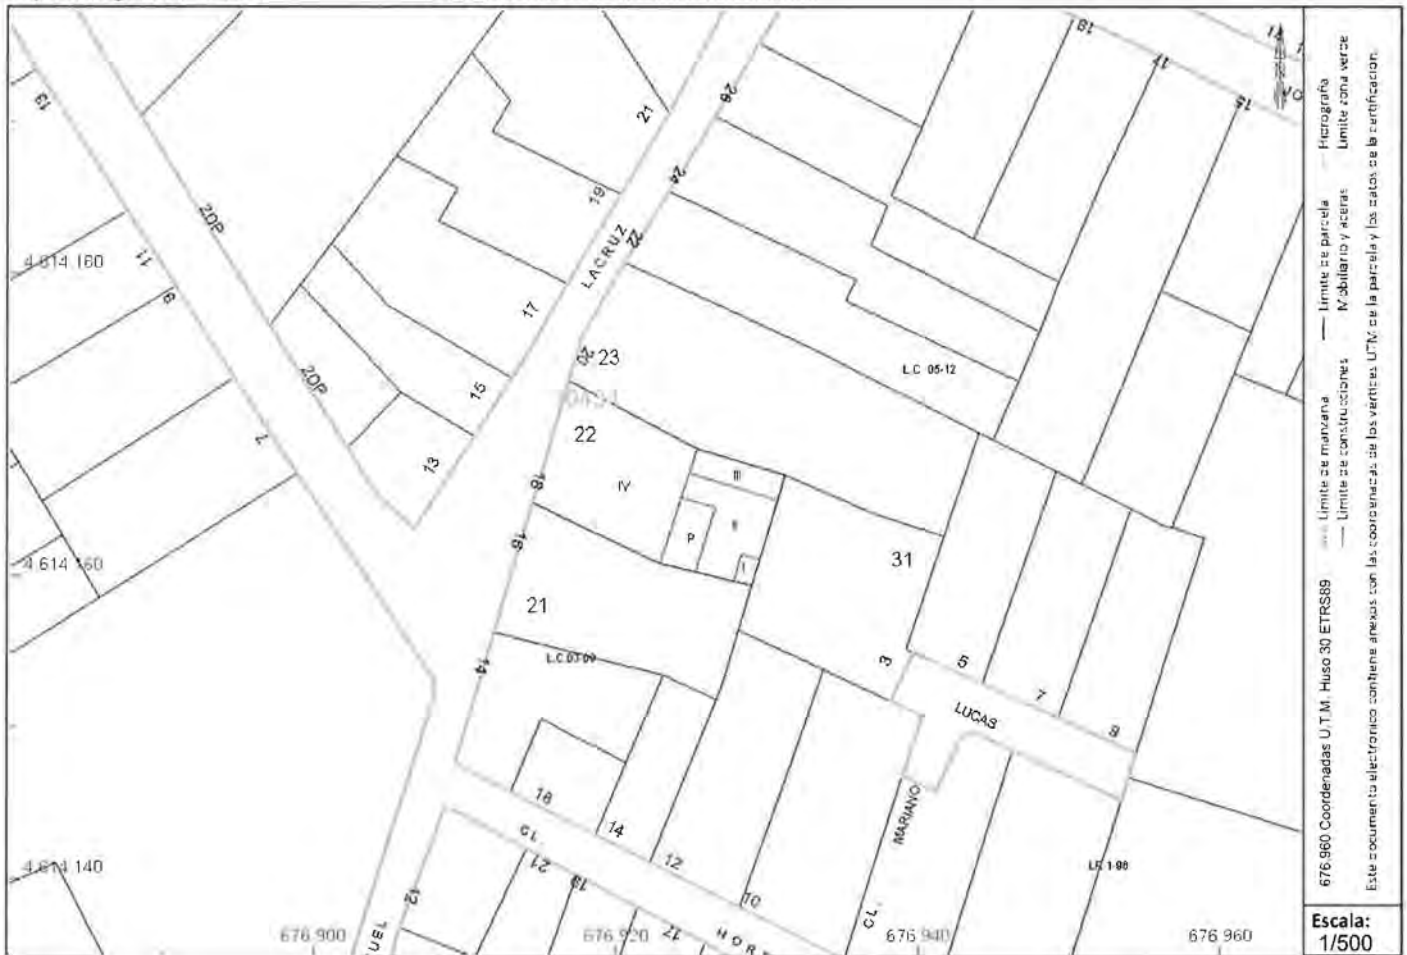

Este certificado refleja los datos incorporados a la Base de Datos del Catastro. Solo podrá utilizarse para el ejercicio de las competencias del solicitante.

**Solicitante:** AYUNTAMIENTO DE ZARAGOZA

**Finalidad:** Consulta Zaragoza Vivienda

**Fecha de emisión:** 13/03/2017





# CERTIFICACIÓN CATASTRAL DESCRIPTIVA Y GRÁFICA

Referencia catastral: 7043423XM7174C0001WB

## DATOS DESCRIPTIVOS DEL INMUEBLE

**Localización:** CL LACRUZ, MANUEL 20 50015 ZARAGOZA [ZARAGOZA]

**Clase:** Urbano

**Uso principal:** Residencial

**Superficie construida:** 623 m2

**Año construcción:** 1936

**Valor catastral [2017]:**

**131.915,75 €**

**Valor catastral suelo:**

**107.464,50 €**

**Valor catastral construcción:**

**24.451,25 €**

### Titularidad

**Apellidos Nombre / Razón social**

SOCIEDAD MUNICIPAL ZARAGOZA VIVIENDA SL

**NIF/NIE**

B50005701

**Derecho**

100,00% de propiedad

**Domicilio fiscal**

CL S PABLO 61  
50003 ZARAGOZA [ZARAGOZA]


### Construcción

Esc./Plta./Prta.	Destino	Superficie m <sup>2</sup>	Esc./Plta./Prta.	Destino	Superficie m <sup>2</sup>
C/OP/RO	VIVIENDA	37	1/00/01	ALMACEN	209
1/01/DR	VIVIENDA	70	1/01/CN	VIVIENDA	43
1/01/IZ	VIVIENDA	73	1/02/DR	VIVIENDA	70
1/02/IZ	VIVIENDA	51	1/03/01	VIVIENDA	70

## PARCELA CATASTRAL

**Superficie gráfica:** 226 m2

**Parcela construida sin división horizontal**

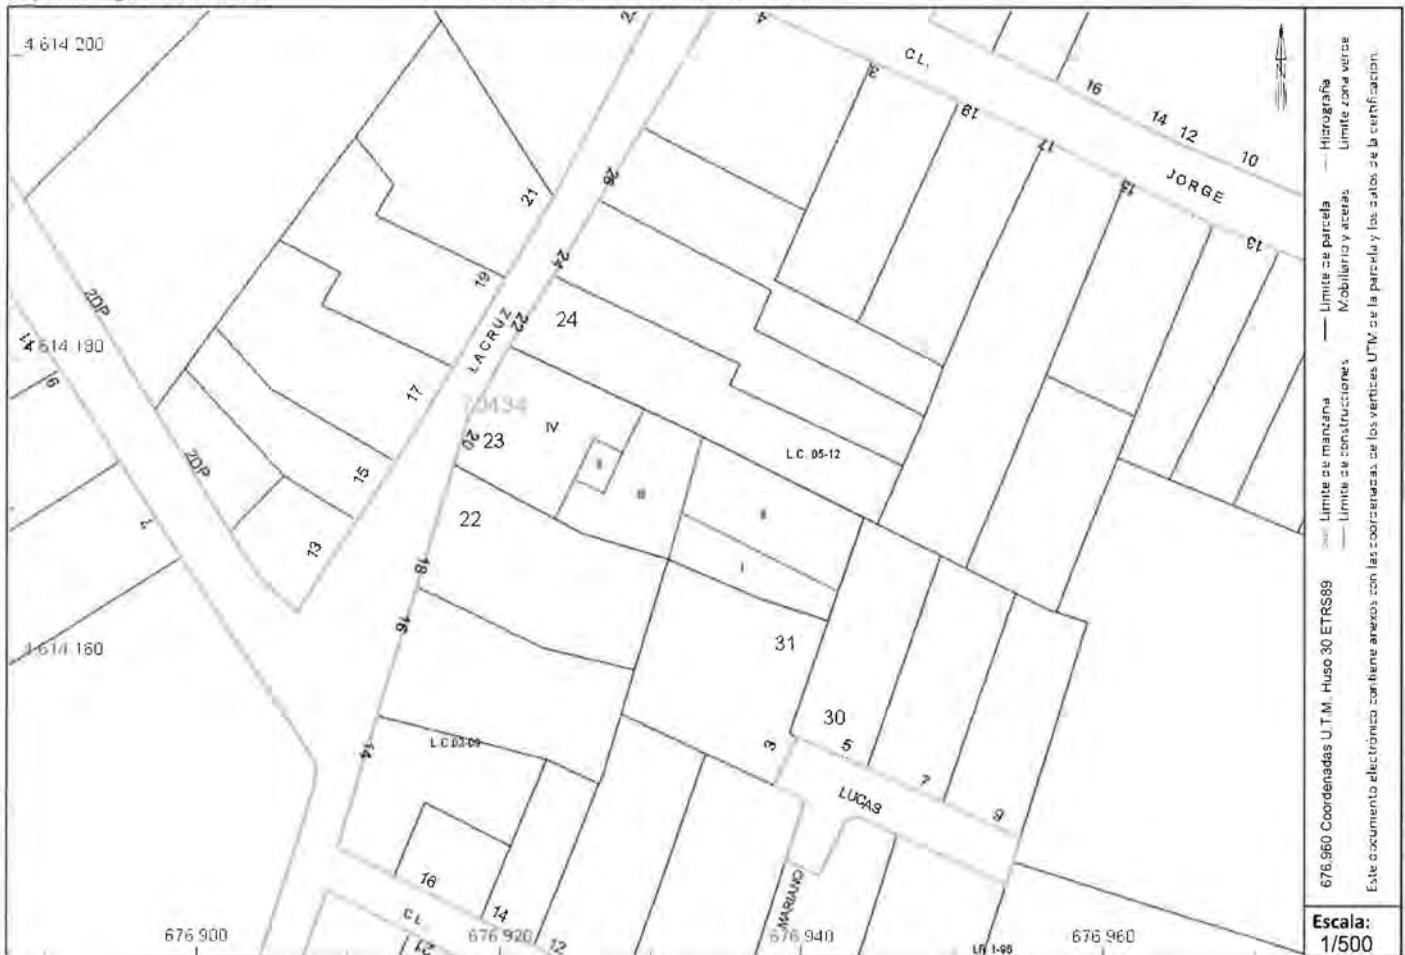

Este certificado refleja los datos incorporados a la Base de Datos del Catastro. Solo podrá utilizarse para el ejercicio de las competencias del solicitante.

**Solicitante:** AYUNTAMIENTO DE ZARAGOZA

**Finalidad:** Consulta Zaragoza Vivienda

**Fecha de emisión:** 13/03/2017

Documento firmado con CSV y sello de la DIRECCIÓN GENERAL DEL CATASTRO





# CERTIFICACIÓN CATASTRAL DESCRIPTIVA Y GRÁFICA

Referencia catastral: 7043431XM7174C0001QB

## DATOS DESCRIPTIVOS DEL INMUEBLE

**Localización:** CL LUCAS, MARIANO 3 50015 ZARAGOZA [ZARAGOZA]

**Clase:** Urbano

**Uso principal:** Industrial

**Superficie construida:** 210 m2

**Año construcción:** 1936

**Valor catastral [ 2017 ]:**

**37.689,02 €**

**Valor catastral suelo:**

**29.729,70 €**

**Valor catastral construcción:**

**7.959,32 €**

### Titularidad

**Apellidos Nombre / Razón social**

SOCIEDAD MUNICIPAL ZARAGOZA VIVIENDA SL

**NIF/NIE**

B50005701

**Derecho**

100,00% de propiedad

**Domicilio fiscal**

CL S PABLO 61  
50003 ZARAGOZA [ZARAGOZA]

### Construcción

**Esc./Plta./Prta. Destino**

1/00/01 ALMACEN

**Superficie m<sup>2</sup>**

105

**Esc./Plta./Prta. Destino**

1/01/01 ALMACEN


**Superficie m<sup>2</sup>**

105

## PARCELA CATASTRAL

**Superficie gráfica:** 123 m2

**Parcela construida sin división horizontal**

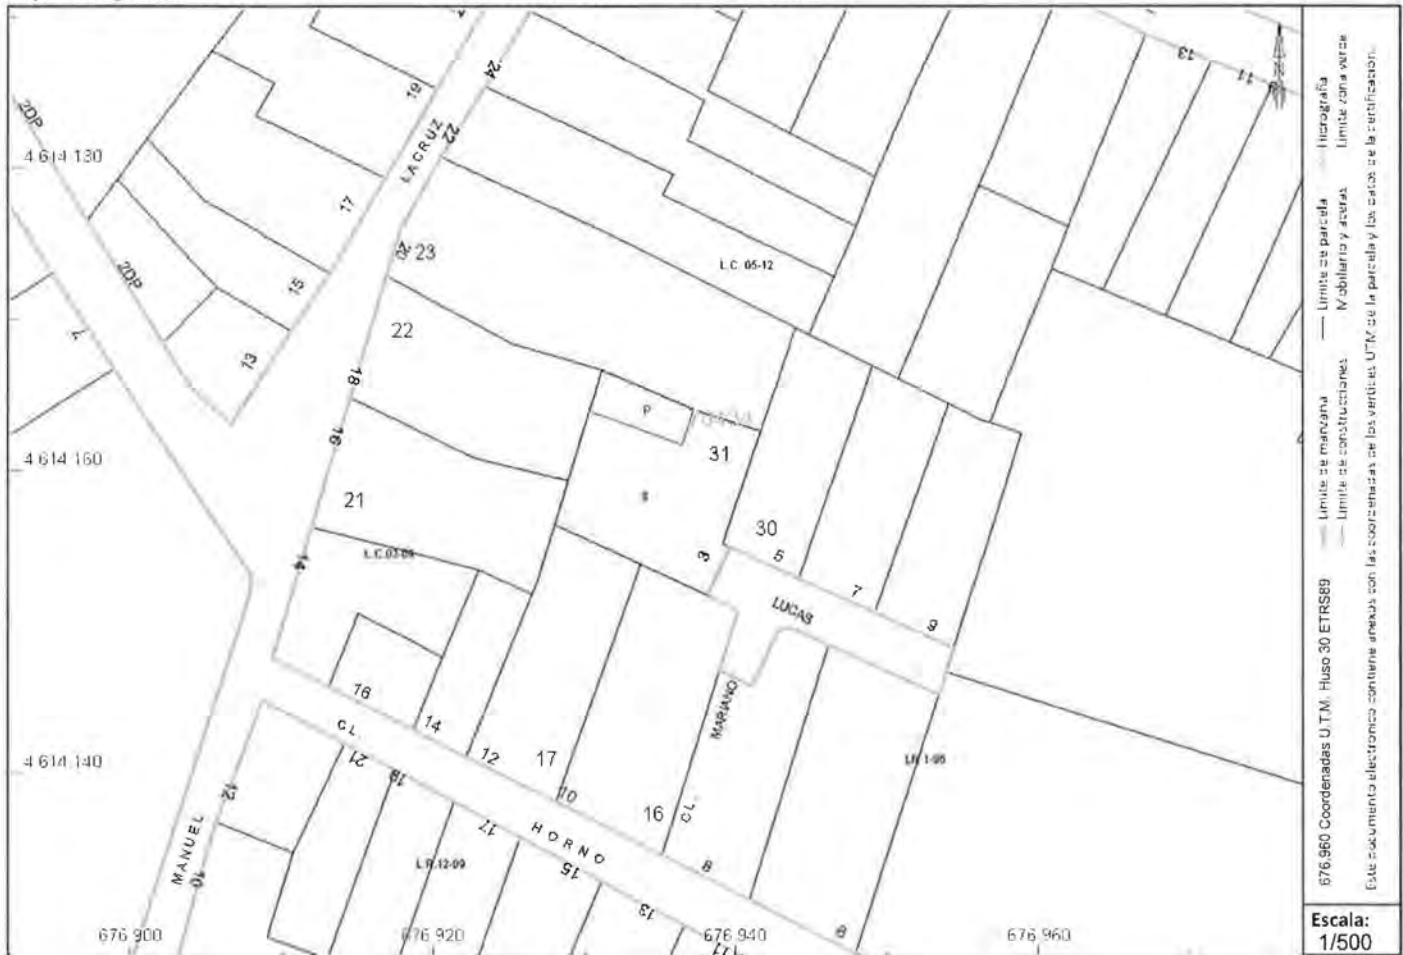

Este certificado refleja los datos incorporados a la Base de Datos del Catastro. Solo podrá utilizarse para el ejercicio de las competencias del solicitante.

**Solicitante:** AYUNTAMIENTO DE ZARAGOZA

**Finalidad:** consulta Zaragoza Vivienda

**Fecha de emisión:** 30/03/2017

