



PLANTA PAVIMENTACIÓN
E: 1/1.000

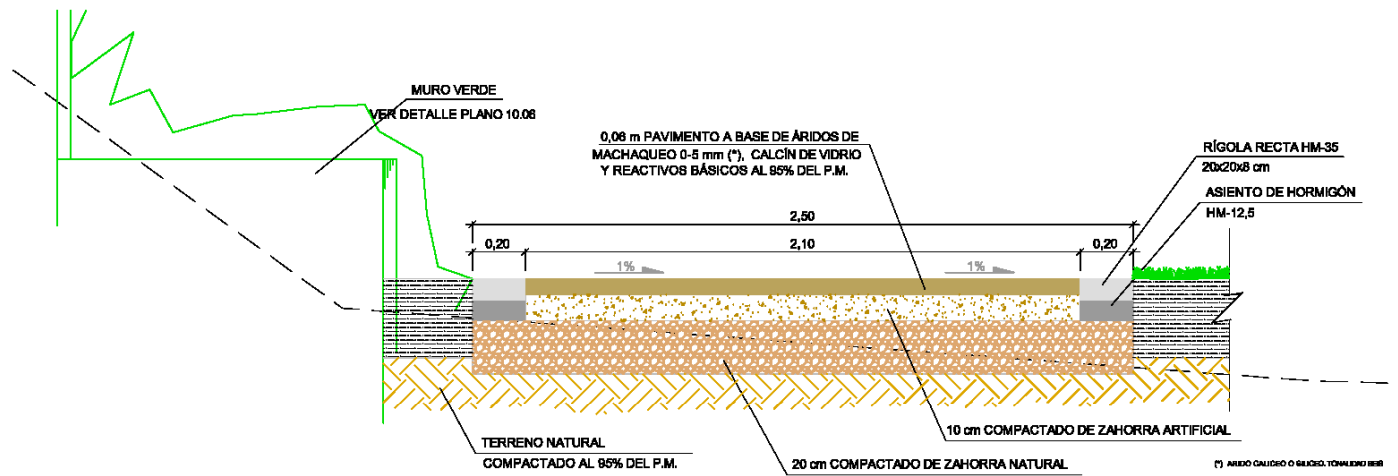

DETALLE 1. PAVIMENTACIÓN CAMINO 1
E: 1/20

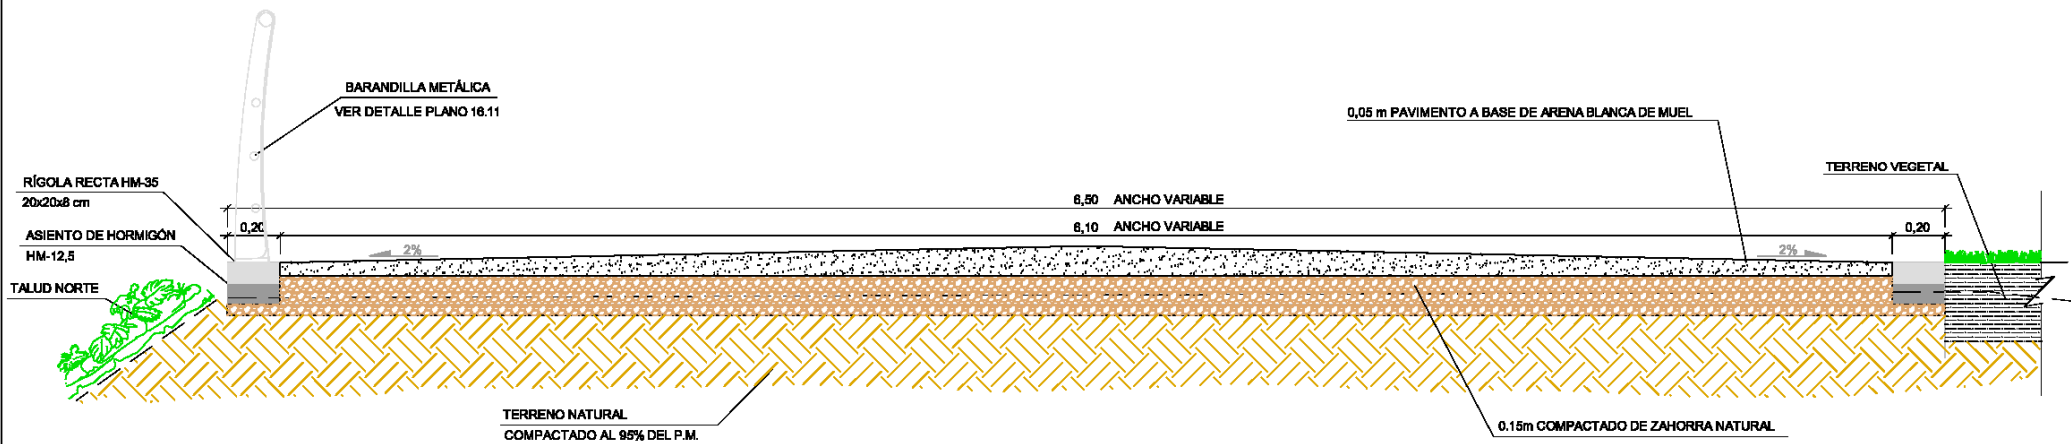

DETALLE 2. PAVIMENTACIÓN MIRADOR
E: 1/20