



DETALLE 1
ESCALA 1:10

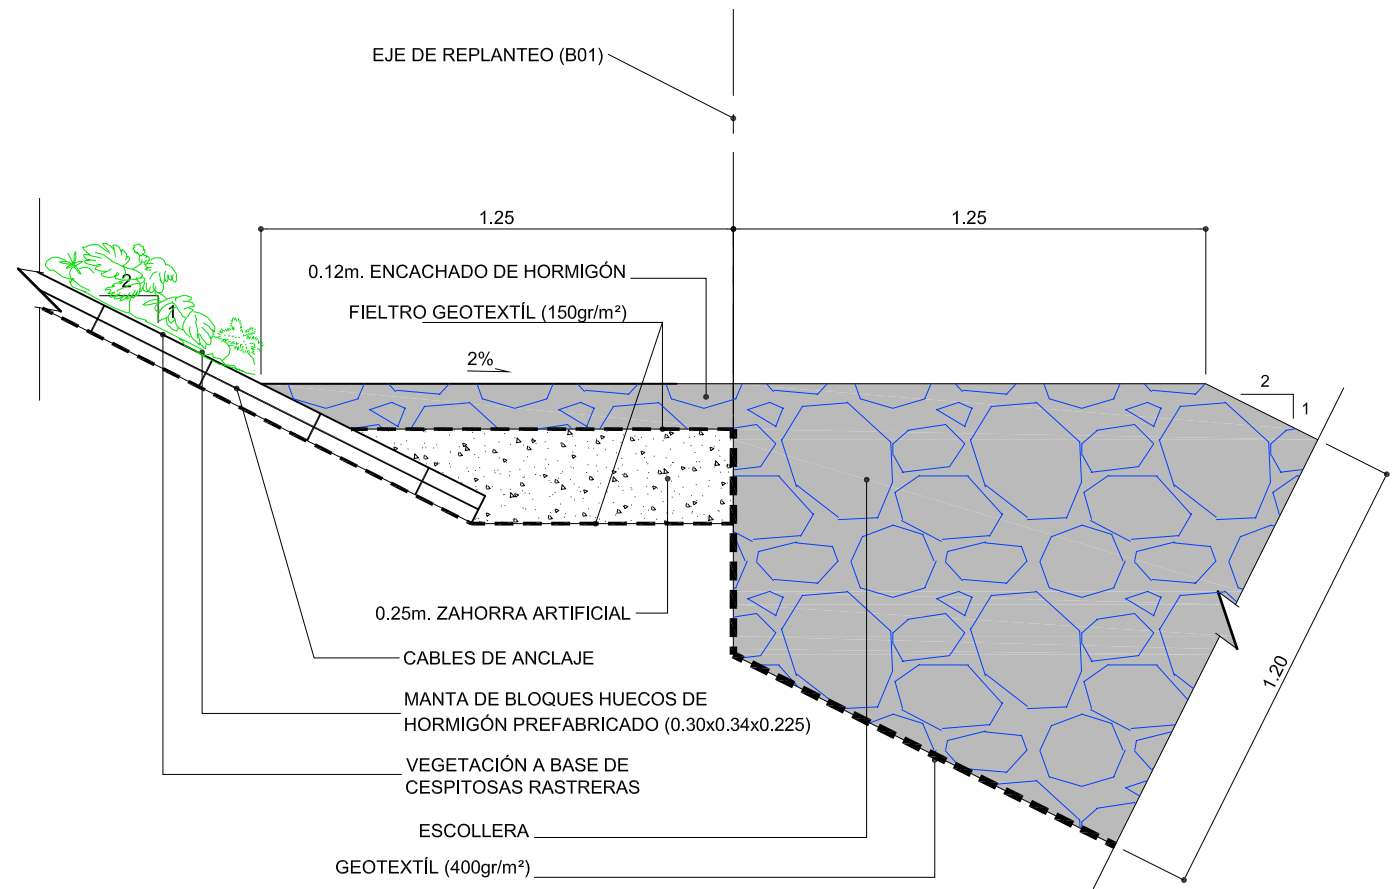

DETALLE 2
ESCALA 1:10

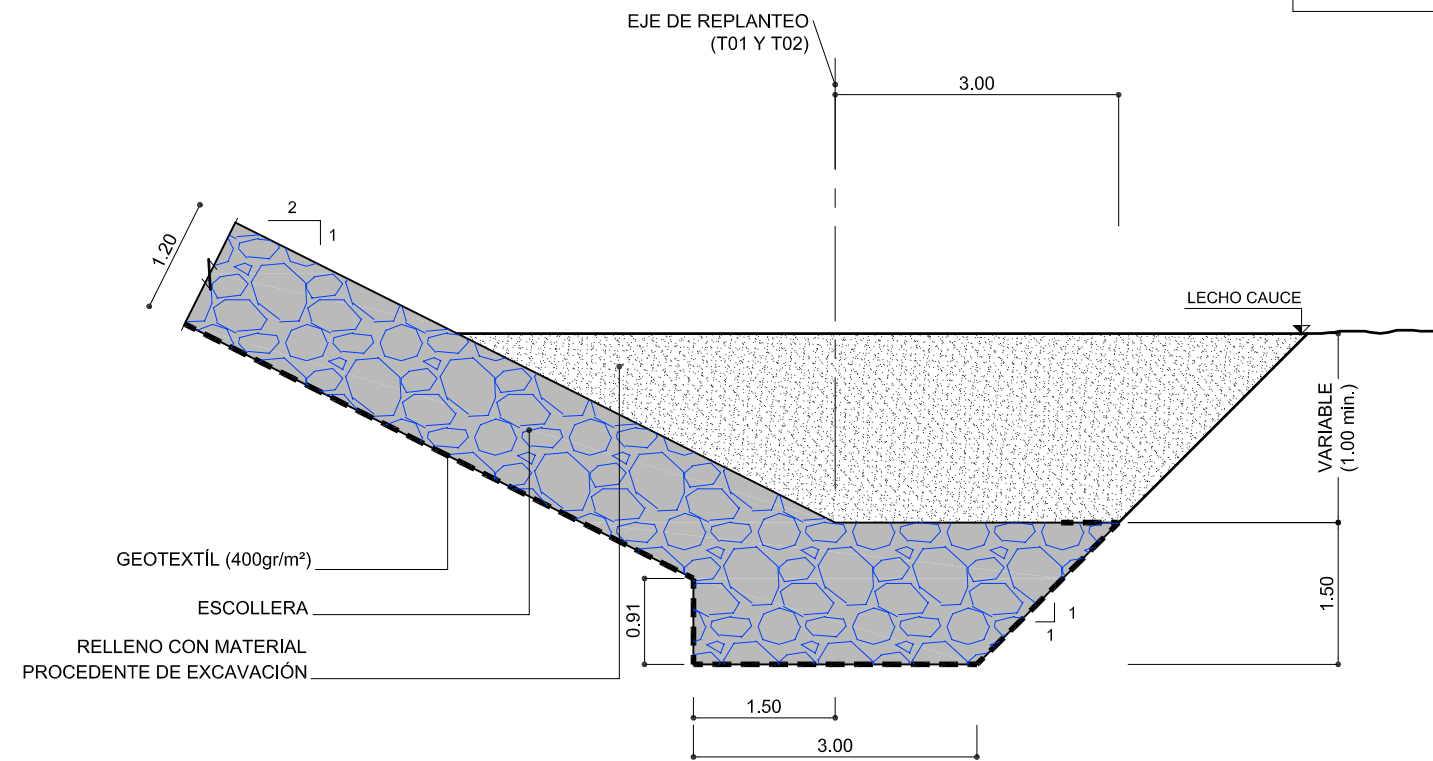

DETALLE TACIÓN ESCOLLERA
ESCALA 1:40