


ESCALA 1/10

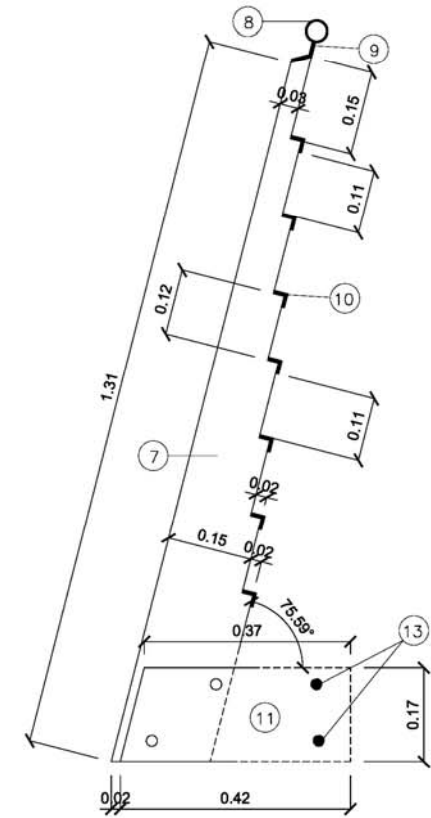

ESCALA 1/5

- ① GRANITO GRIS 60x40x8
- ② SOLERA DE HORMIGÓN HM-15 e= 15 cm.
- ③ SUBBASE DE ZAHORRA NATURAL e= 15 cm.
- ④ MURO DE CONTENCIÓN EXISTENTE
- ⑤ PROYECTOR
- ⑥ PIEZA DE REMATE, PROTECCIÓN DE PROYECTORES Y BASE DE FIJACIÓN DE BARANDILLAS DE HORMIGÓN ARMADO HM 35 CON ADITIVOS MINERALES, ANCLADO A LA SOLERA CON HORQUILLAS  $\phi$  10
- ⑦ BARANDILLA DE ACERO GALVANIZADA EN CALIENTE PINTADA EN COLOR RAL 7030 FORMADA POR PLATABANDAS e= 10mm., DE ANCHURA VARIABLE 17a 3 cm.
- ⑧ PASAMANOS DE TUBO  $\phi$  50 mm. e= 2 mm.
- ⑨ ANGULAR LAMINADO EN FRIO 30.30.8 mm. CON ARISTAS REDONDEADAS
- ⑩ PLATABANDA DOBLADA DOBLADA, DE 40x40x 8 mm. CON ARISTAS REDONDEADAS
- ⑪ DOBLE PLATABANDA , 17, 37, 41 cm. ANCLADA A LA PIEZA DE REMATE DE HORMIGÓN. CON AGUJEROS PASANTES (UNO COLISO) PARA SUJETAR CON TORNILLO Y TUERCA  $\phi$  16 LA BARANDILLA
- ⑫ CONDUCCIÓN ALUMBRADO
- ⑬ BARRAS CORRUGADAS  $\phi$ 16, DE 1m DE LONGITUD, PARA ANCLAJE
- ⑭ HORMIGÓN ARMADO HM-15 #  $\phi$ 12 A 20