



# GRAFICO Nº 3-2

SOTANOS

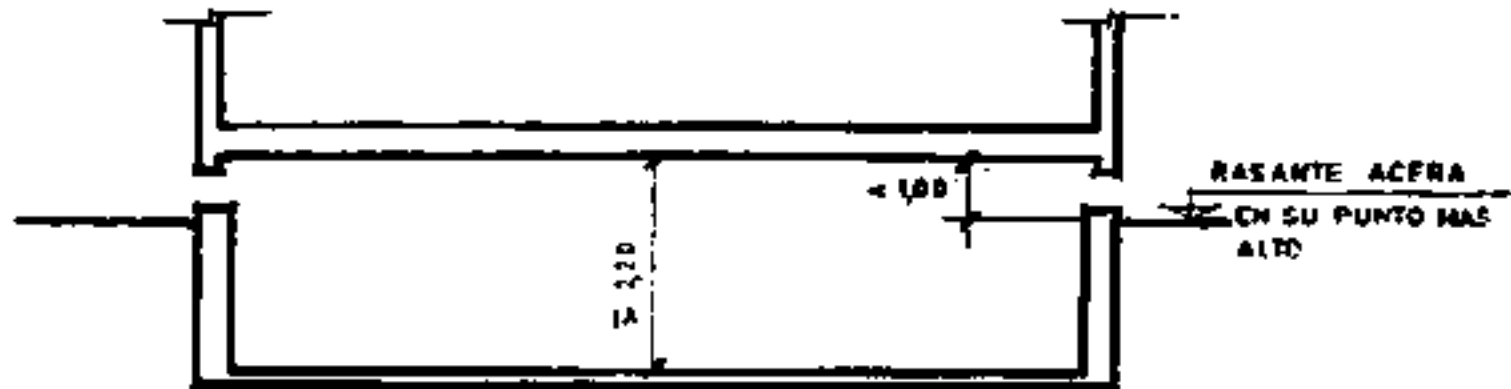


# GRAFICO Nº 3-3

SEMISOTANOS

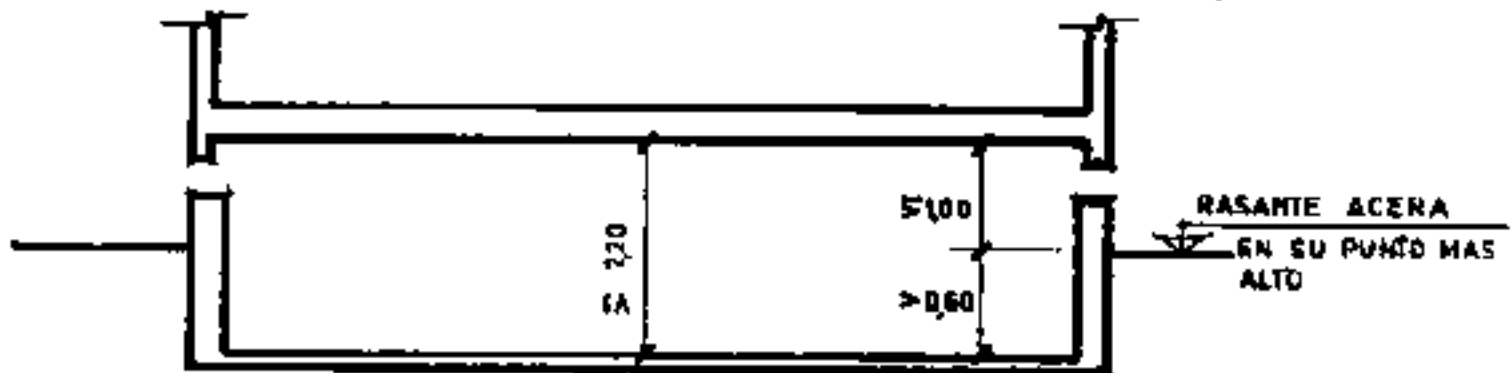


# GRAFICO Nº 3-4

PLANTA BAJA


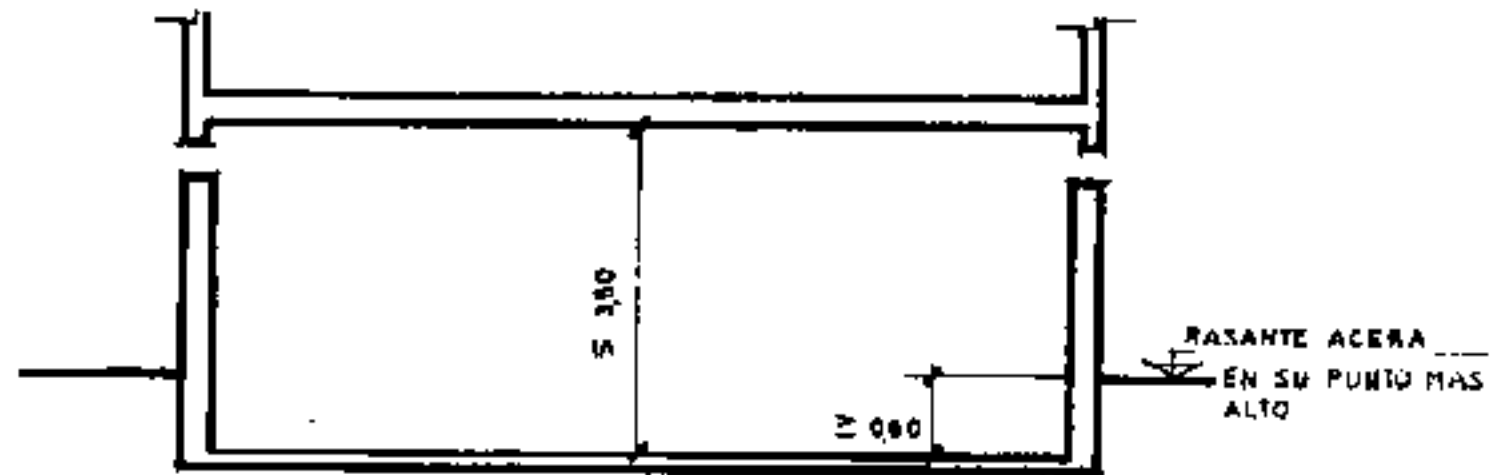


# GRAFICO Nº 3-4-2-1


USO VIVIENDA

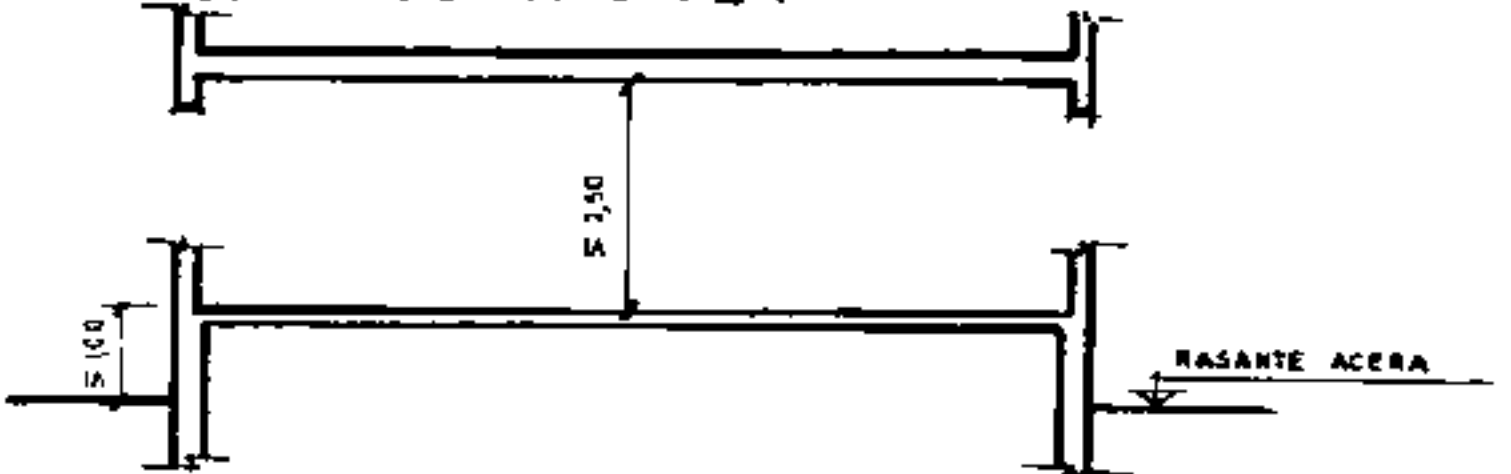

**GRAFICO Nº 3.5**  
**ENTREPLANTAS**

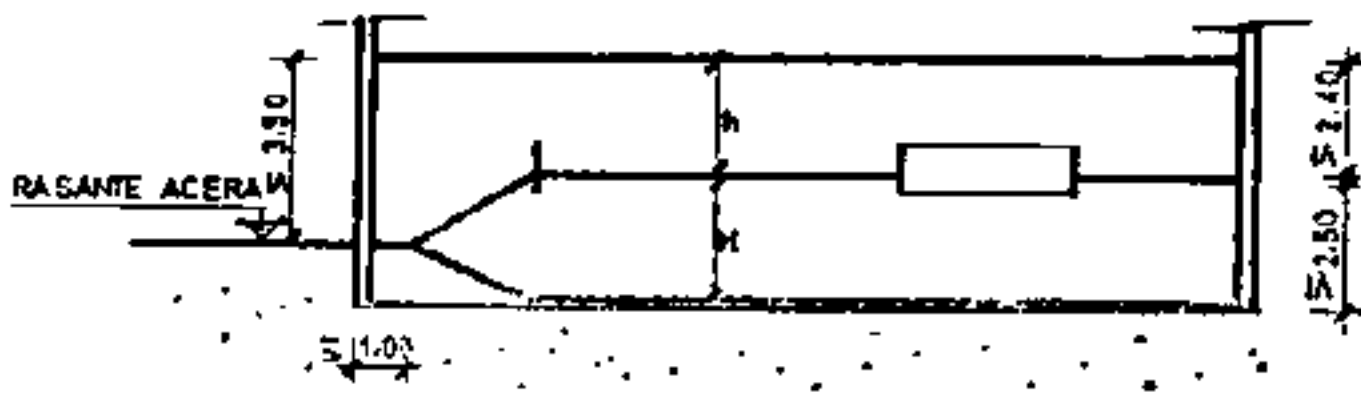
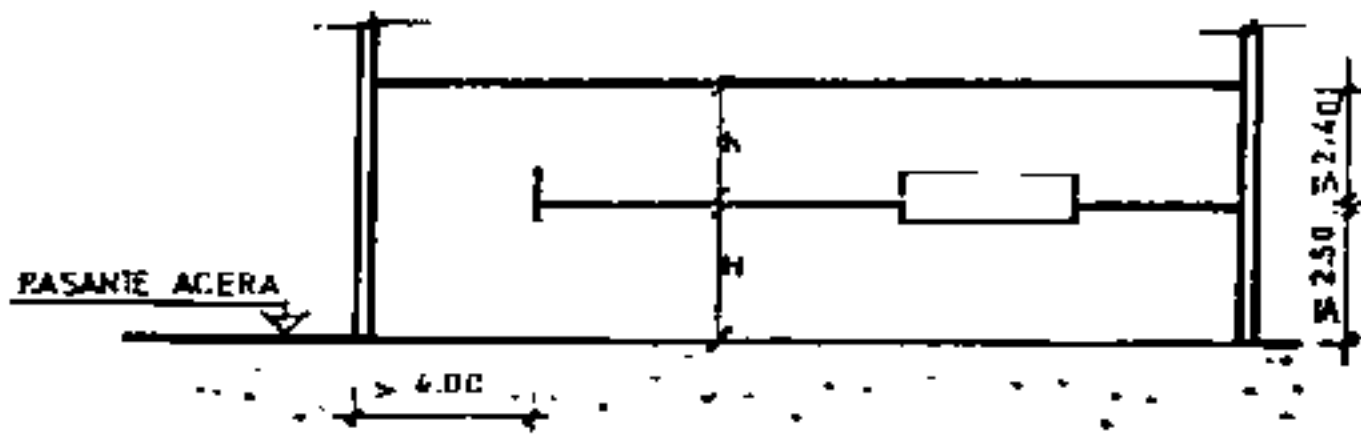


**GRAFICO Nº 3.5.3**

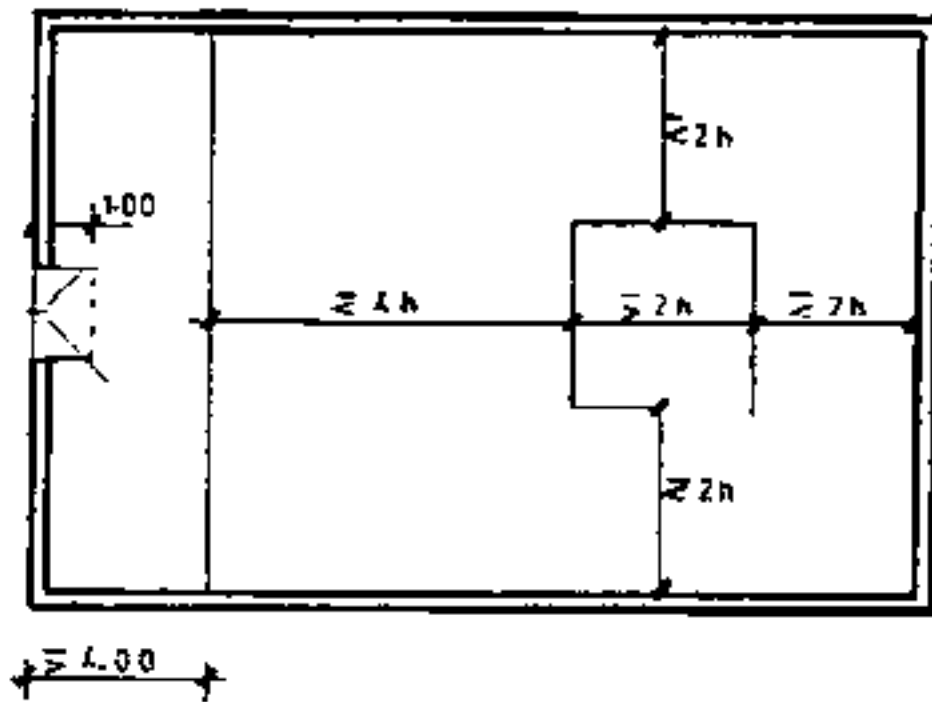


# GRAFICO Nº 3.6.1

## PORCHES

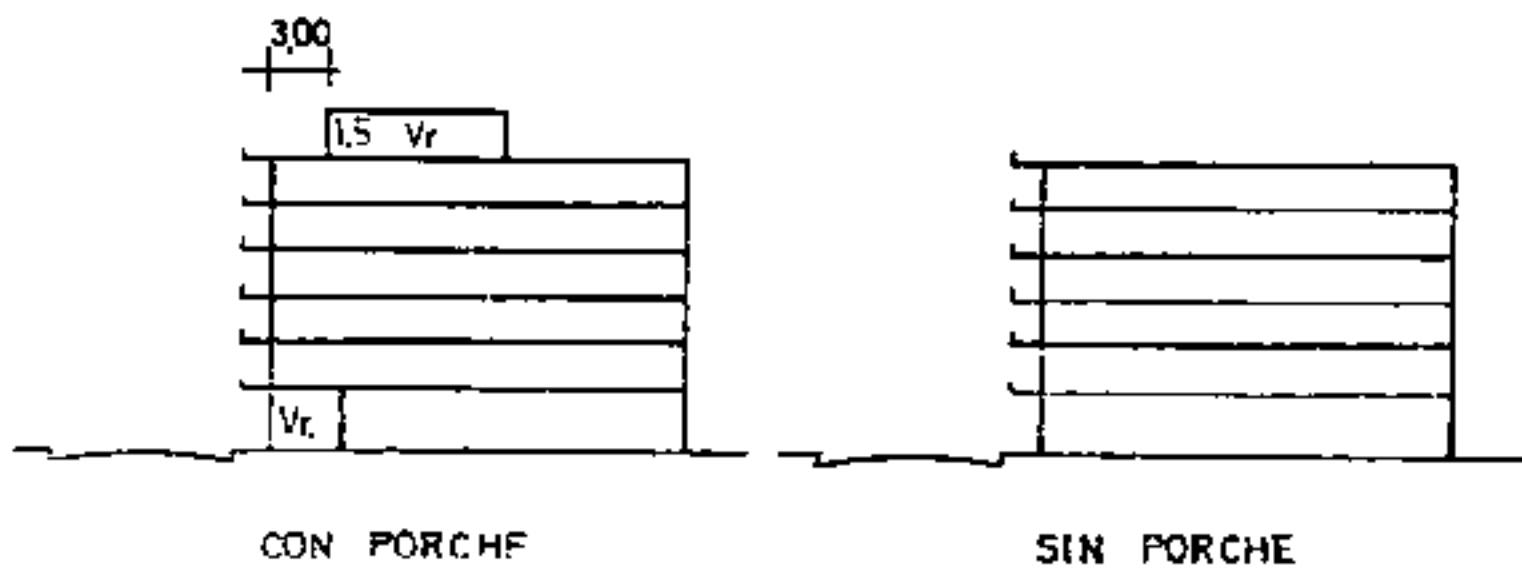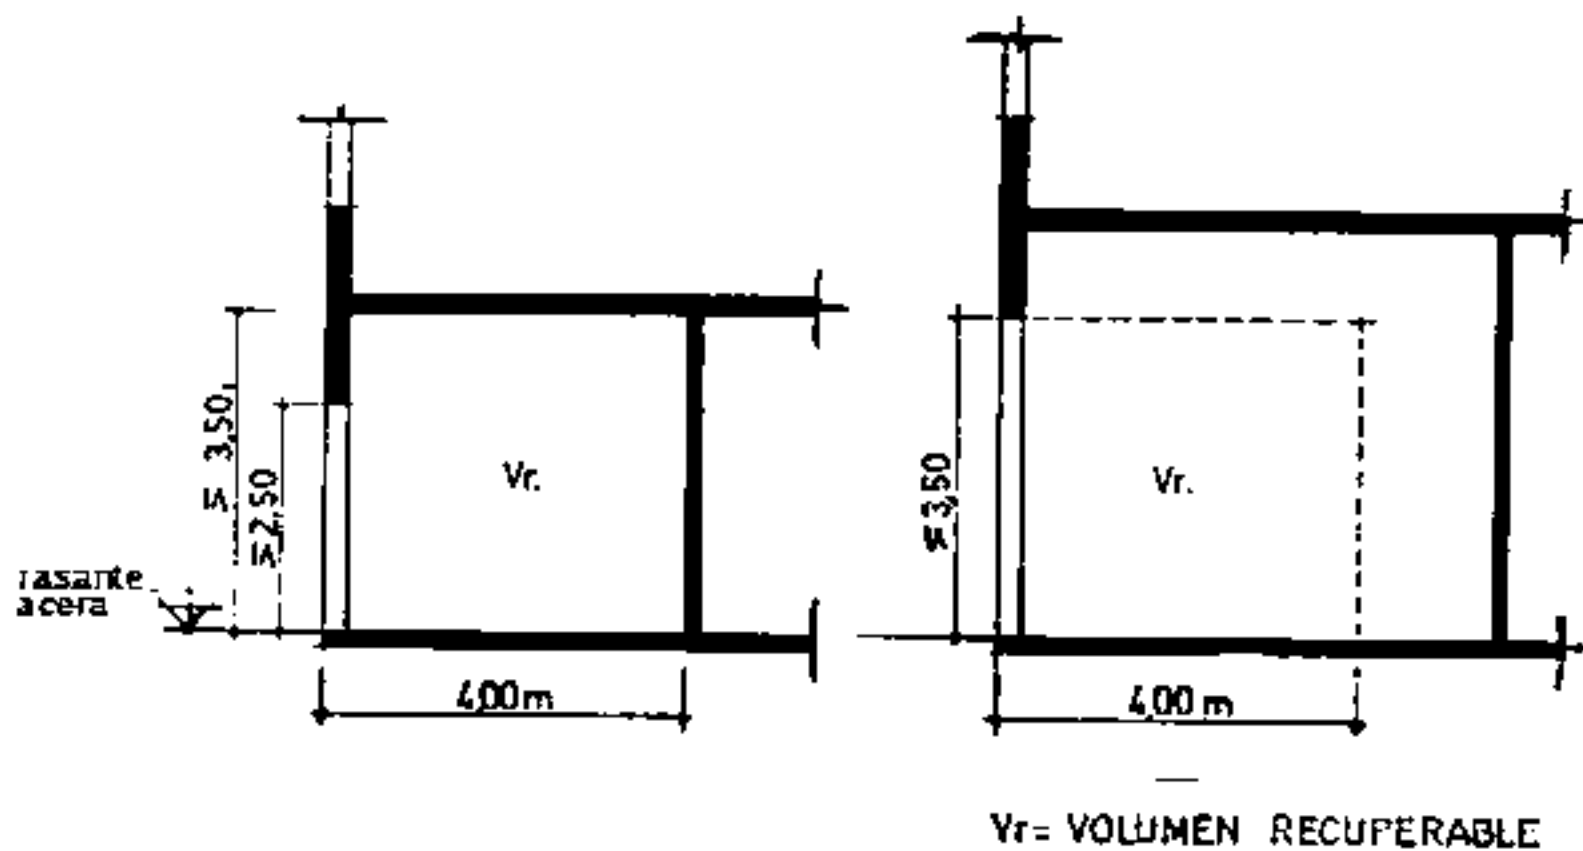


# GRAFICO Nº 3.6.2.1

PLANTA BAJA DIAFANA

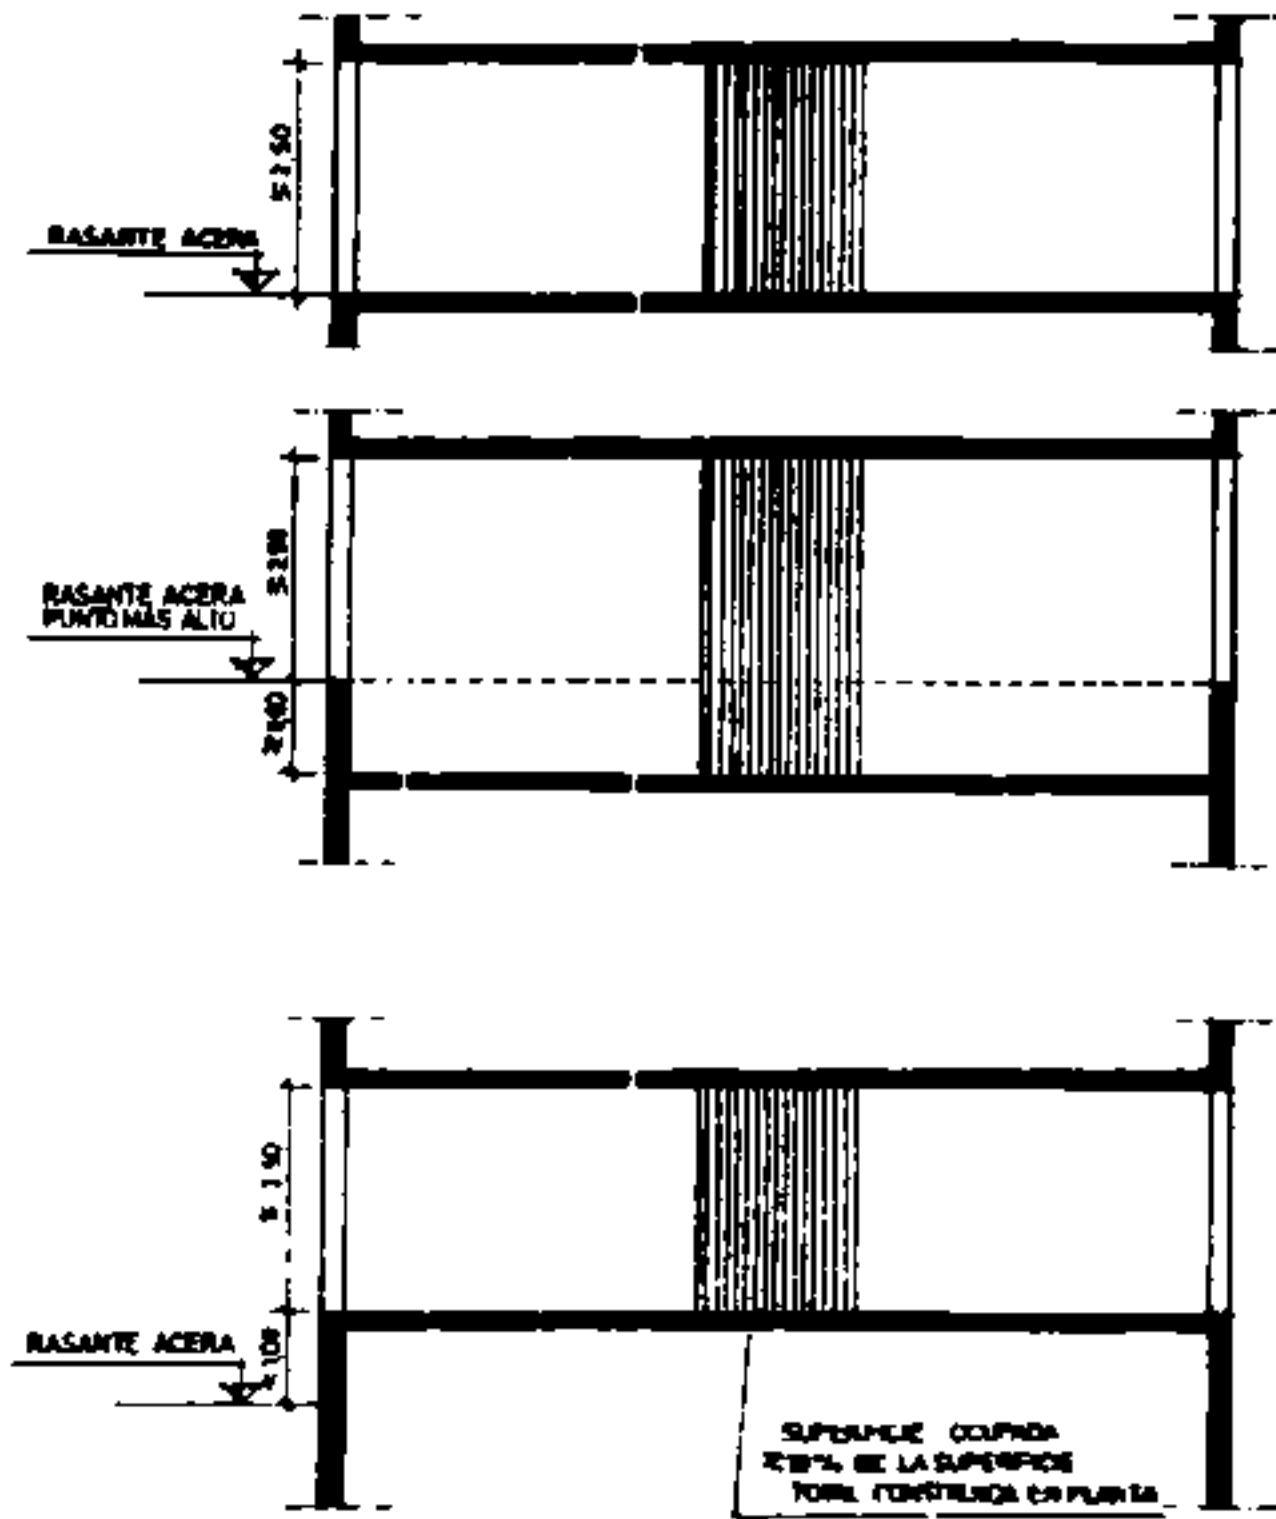


**GRAFICO Nº 3.6.2.2.1**

**PLANTA ELEVADA DIAFANA SOBRE P. B.**

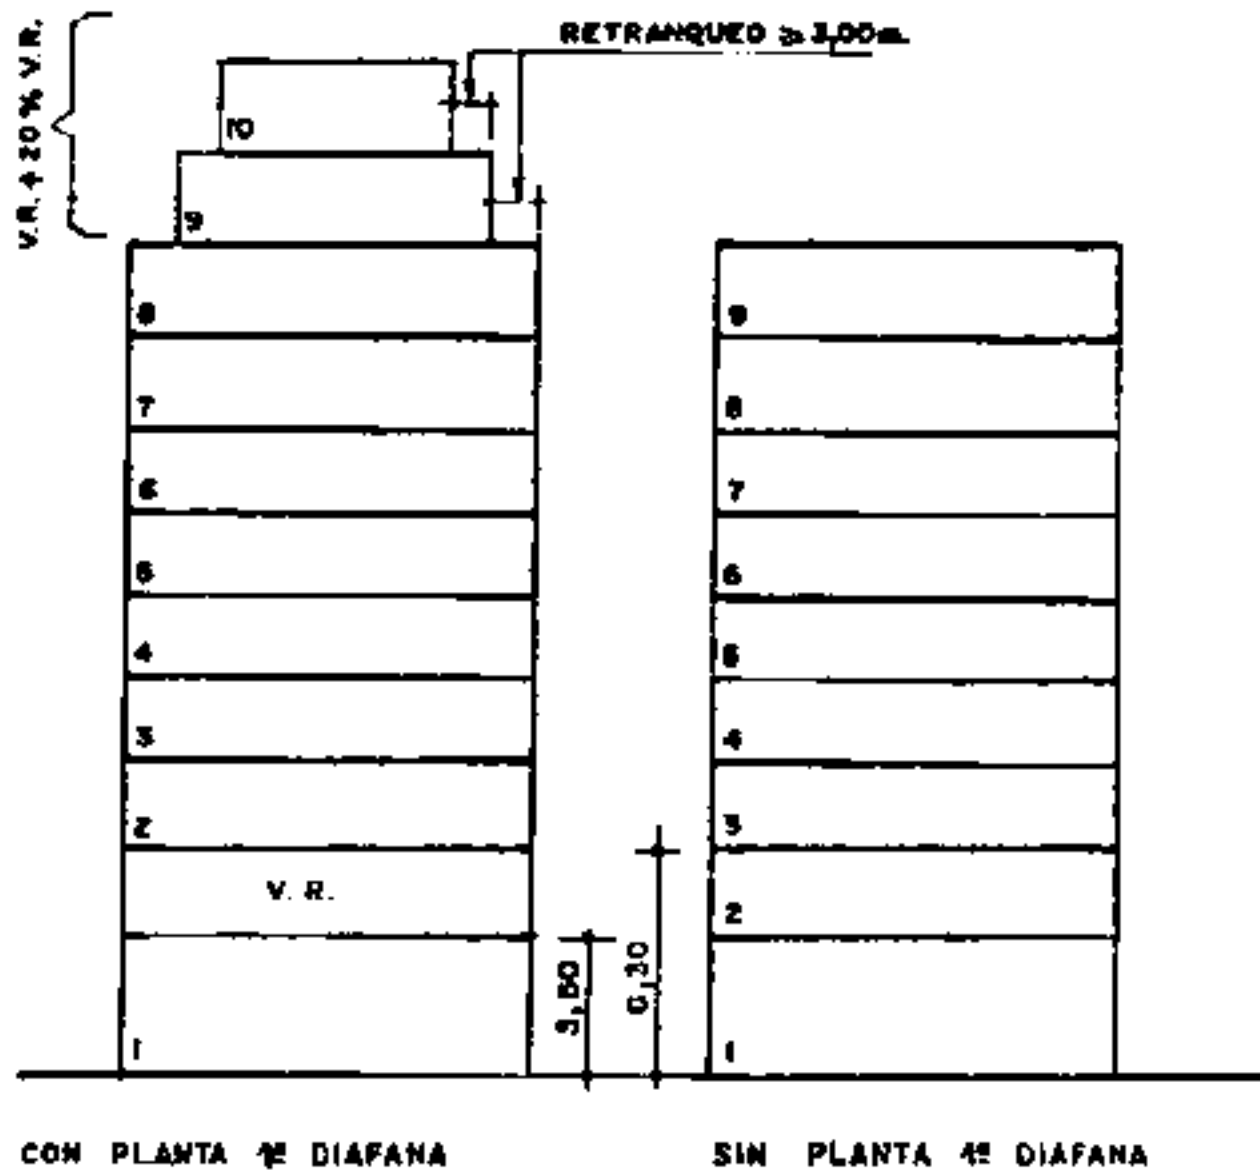


# GRAFICO N° 3.6.3.1


## GALERIAS DE SERVICIOS

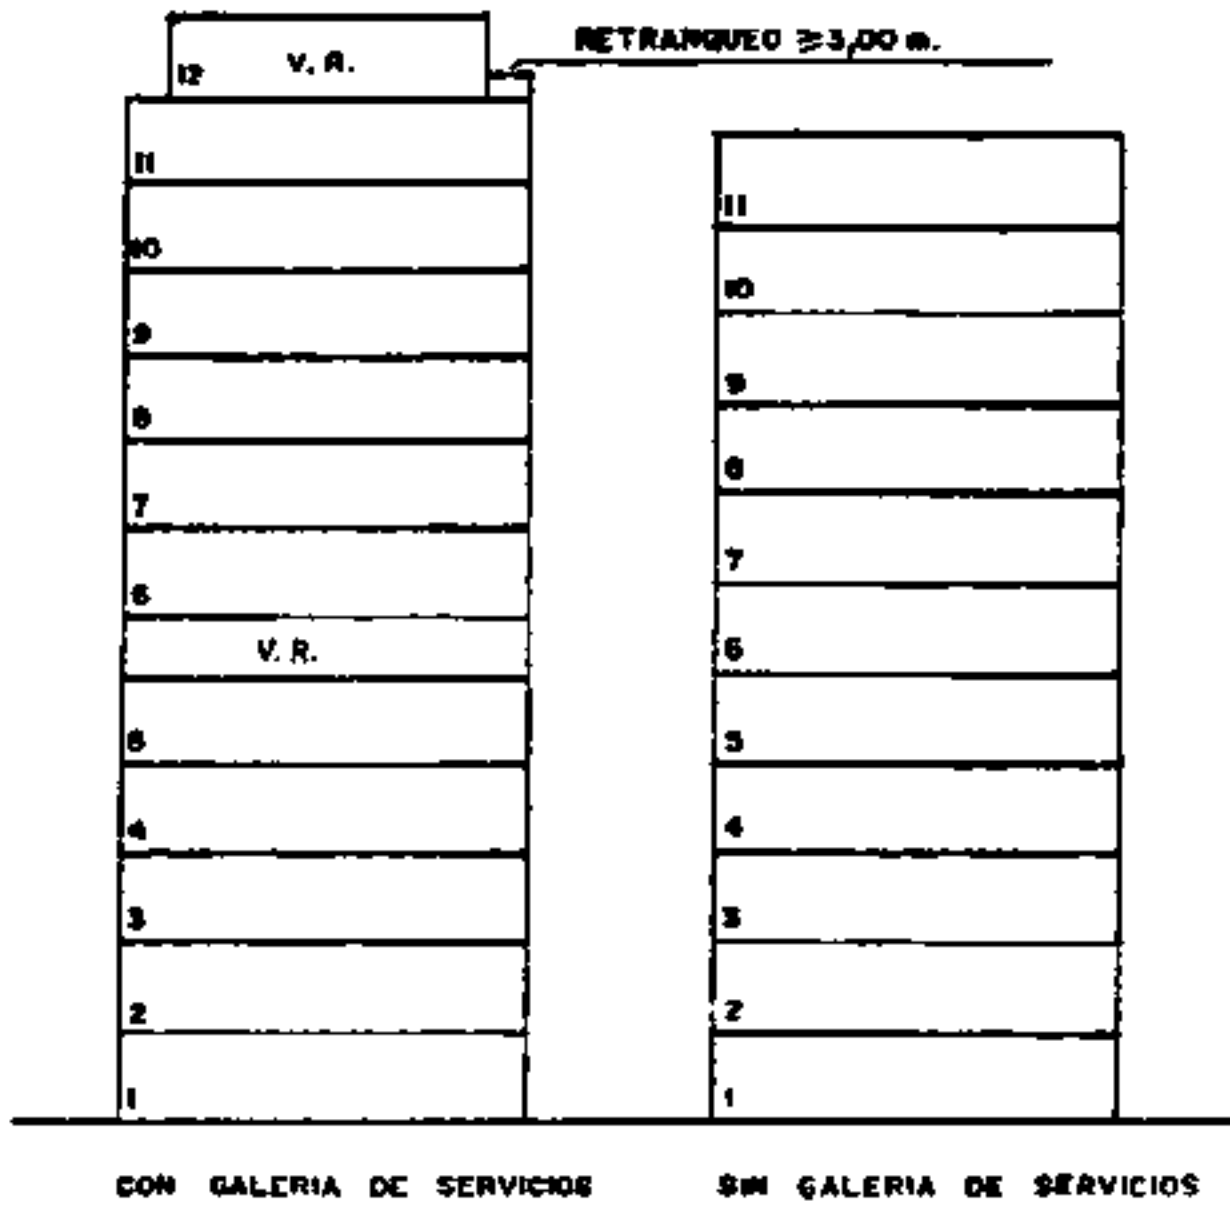

**GRAFICO Nº 3.7.1**  
**PATIOS CERRADOS INTERIORES**

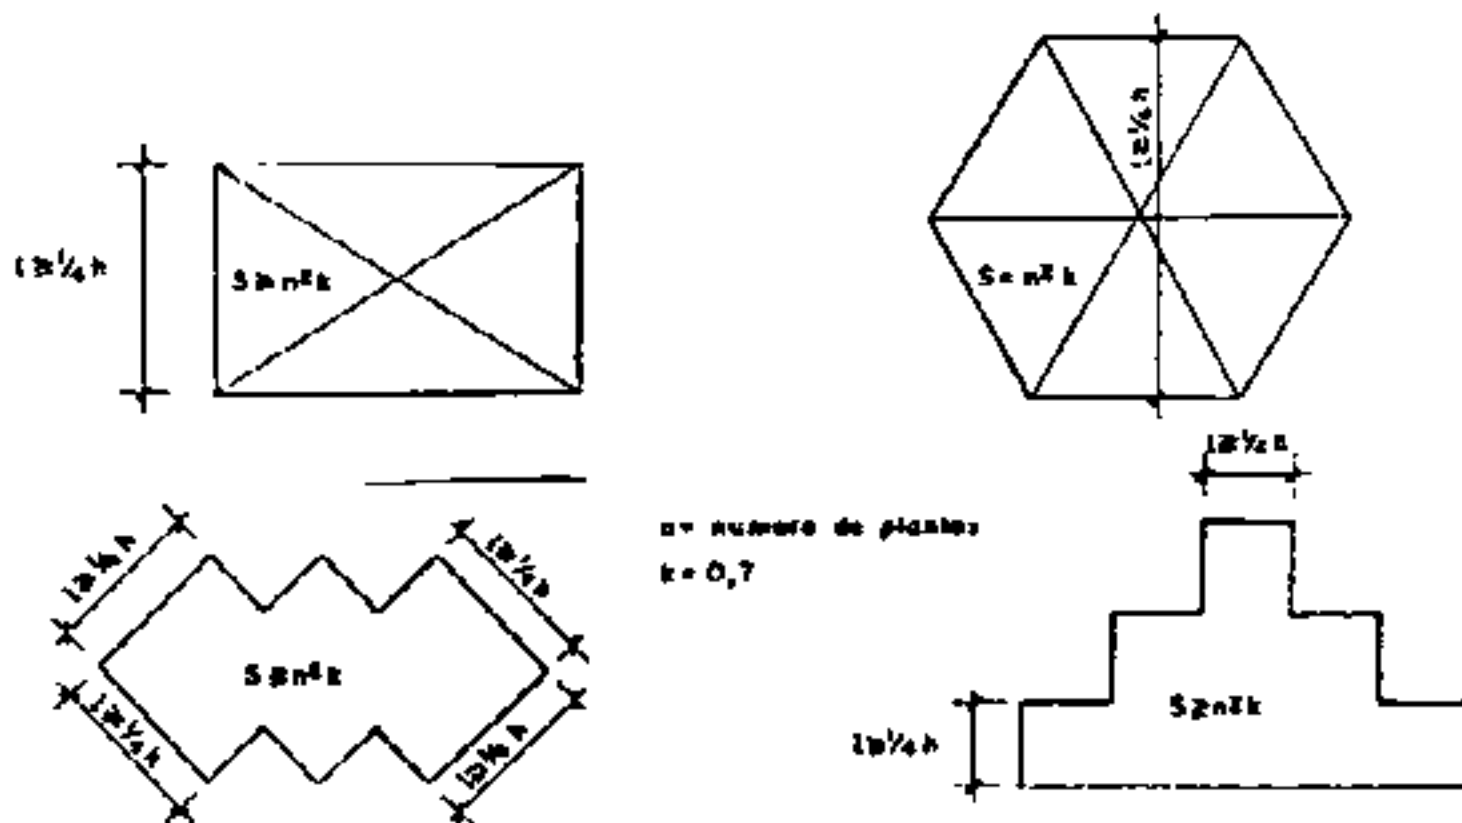


**GRAFICO Nº 3.7.2**  
**ALTURA**

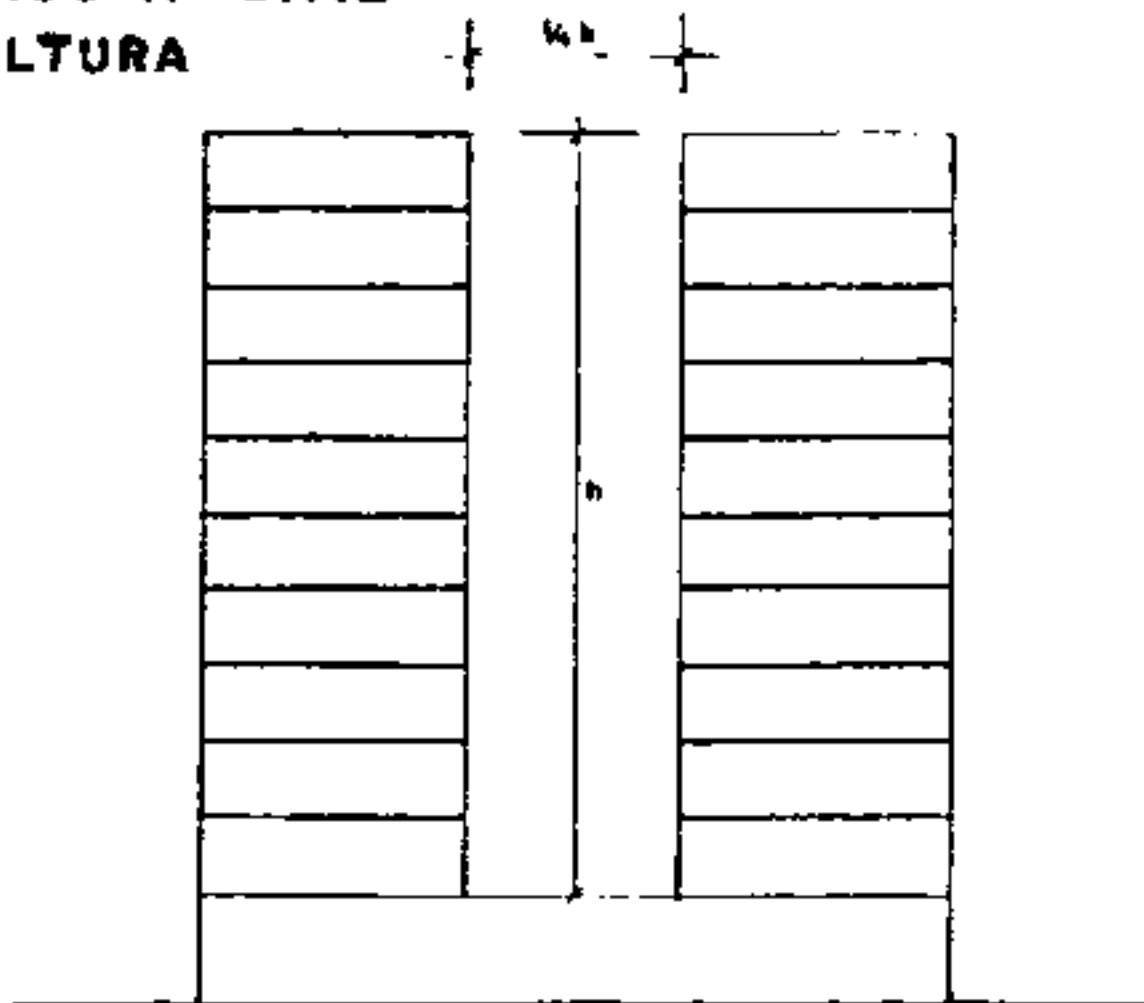


**GRAFICO N° 3.7.5**

**PATIOS MANCOMUNADOS**

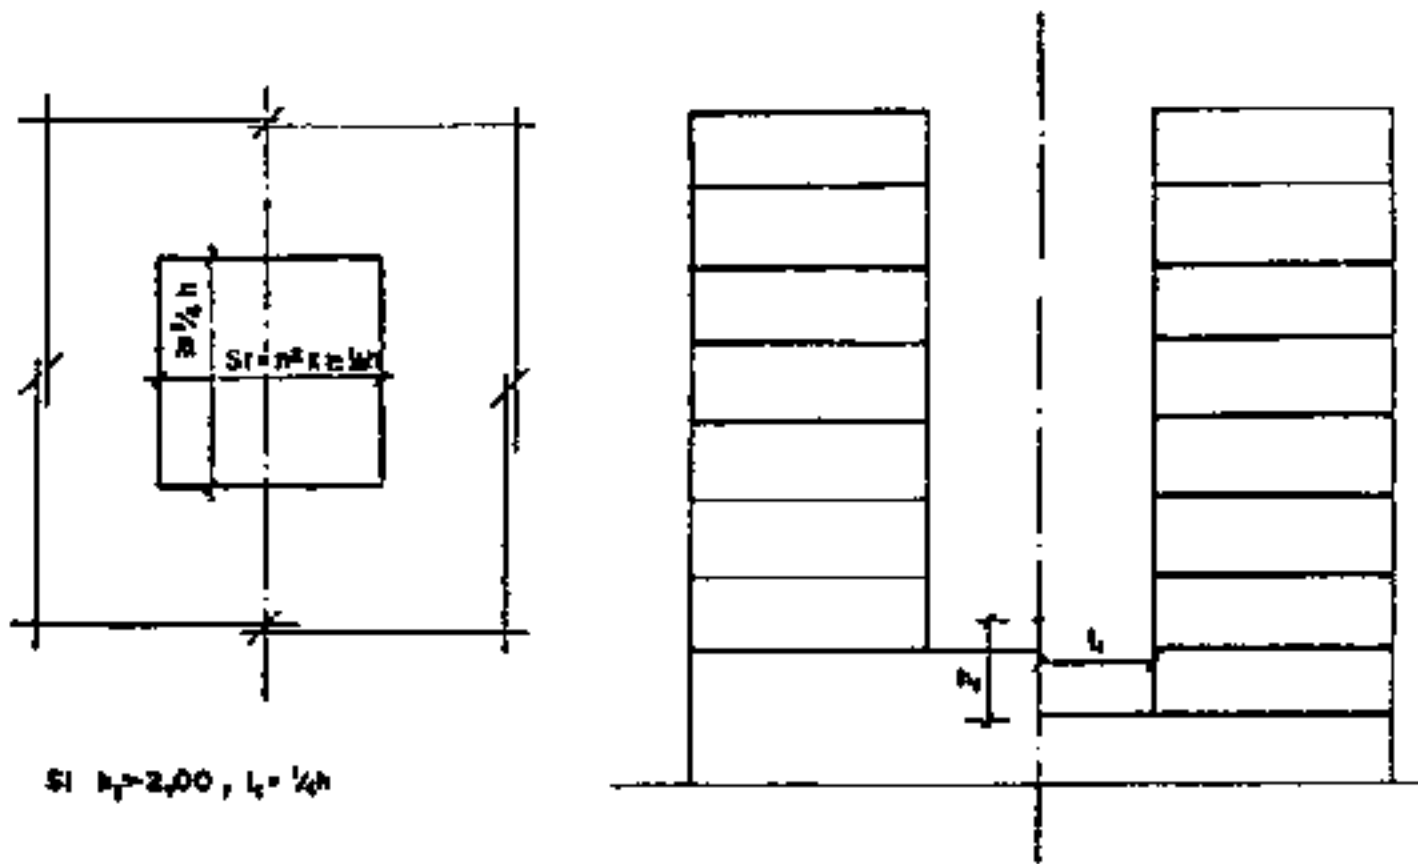

**GRAFICO N° 3.7.6**


**VUELOS EN PATIOS**

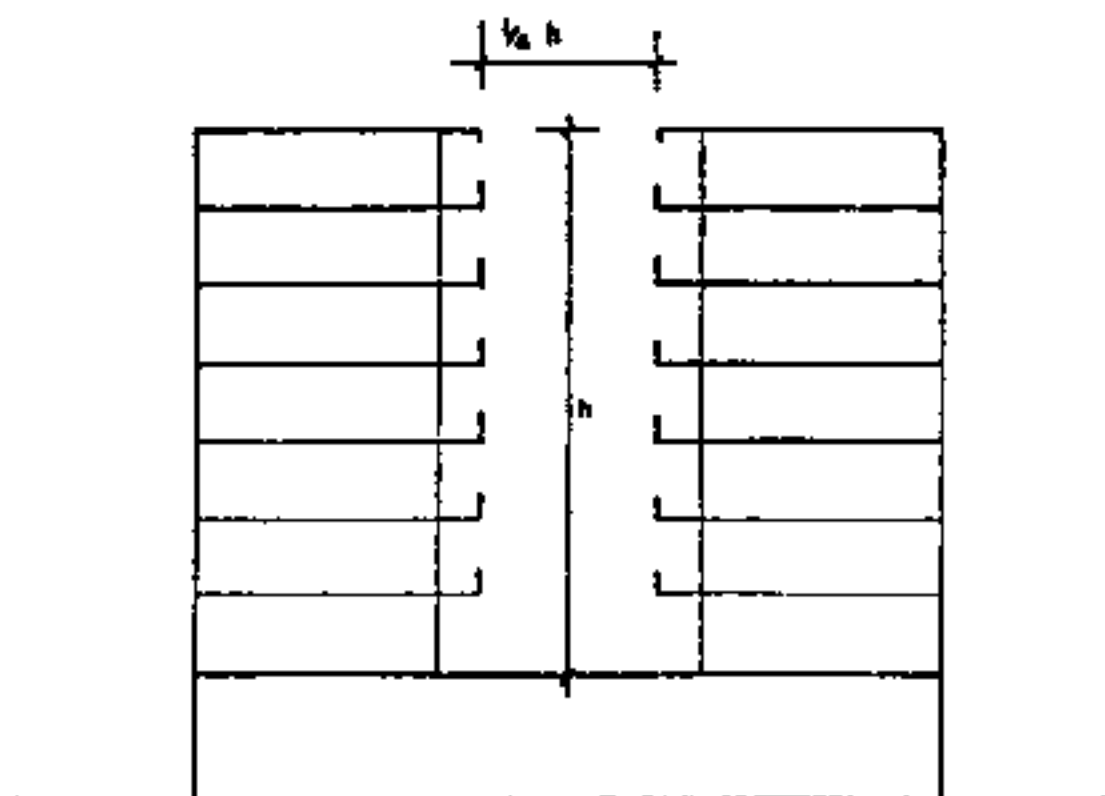




**GRAFICO Nº 3.8.1**

**ARRANQUE MINIMO  
DE VUELOS**

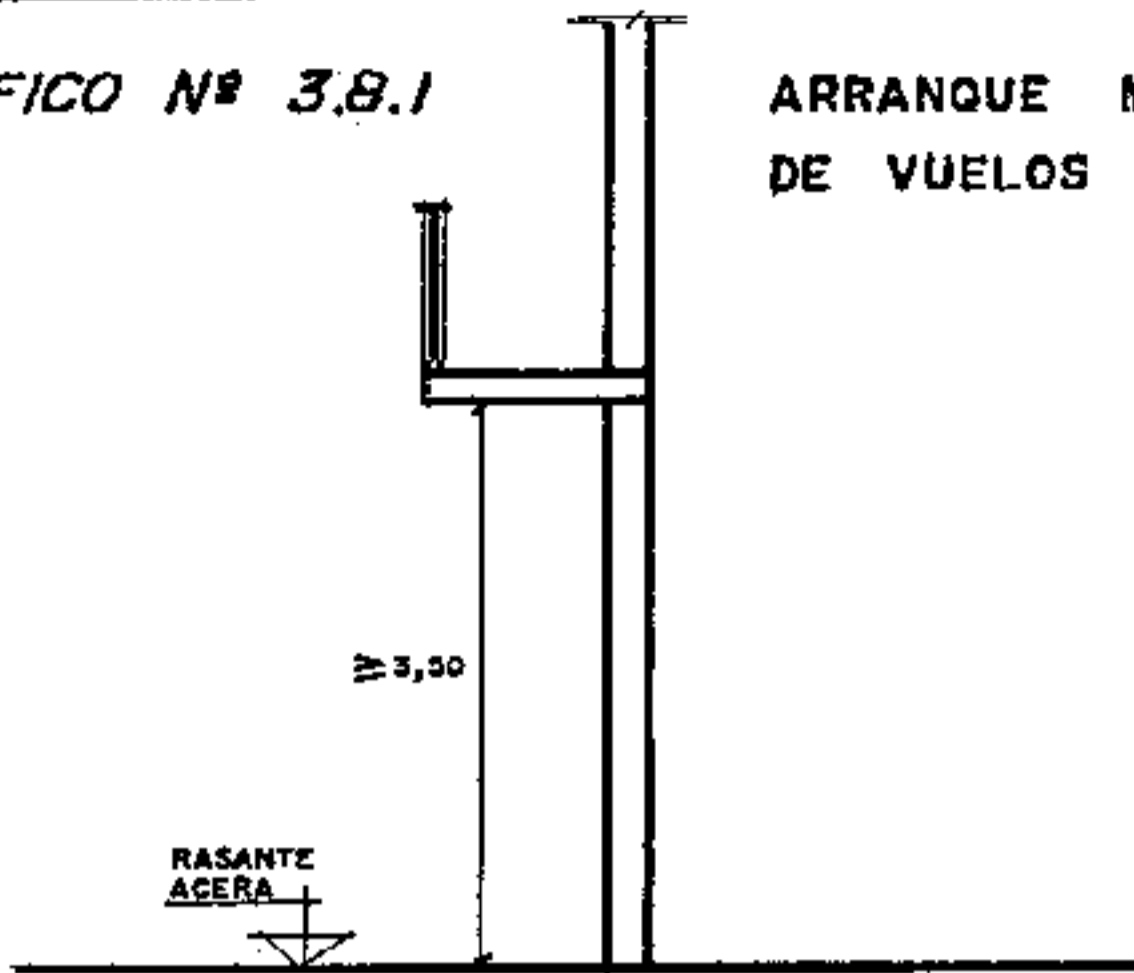


**GRAFICO Nº 3.8.2.2**


**LONGITUD MAXIMA DE LOS VUELOS**

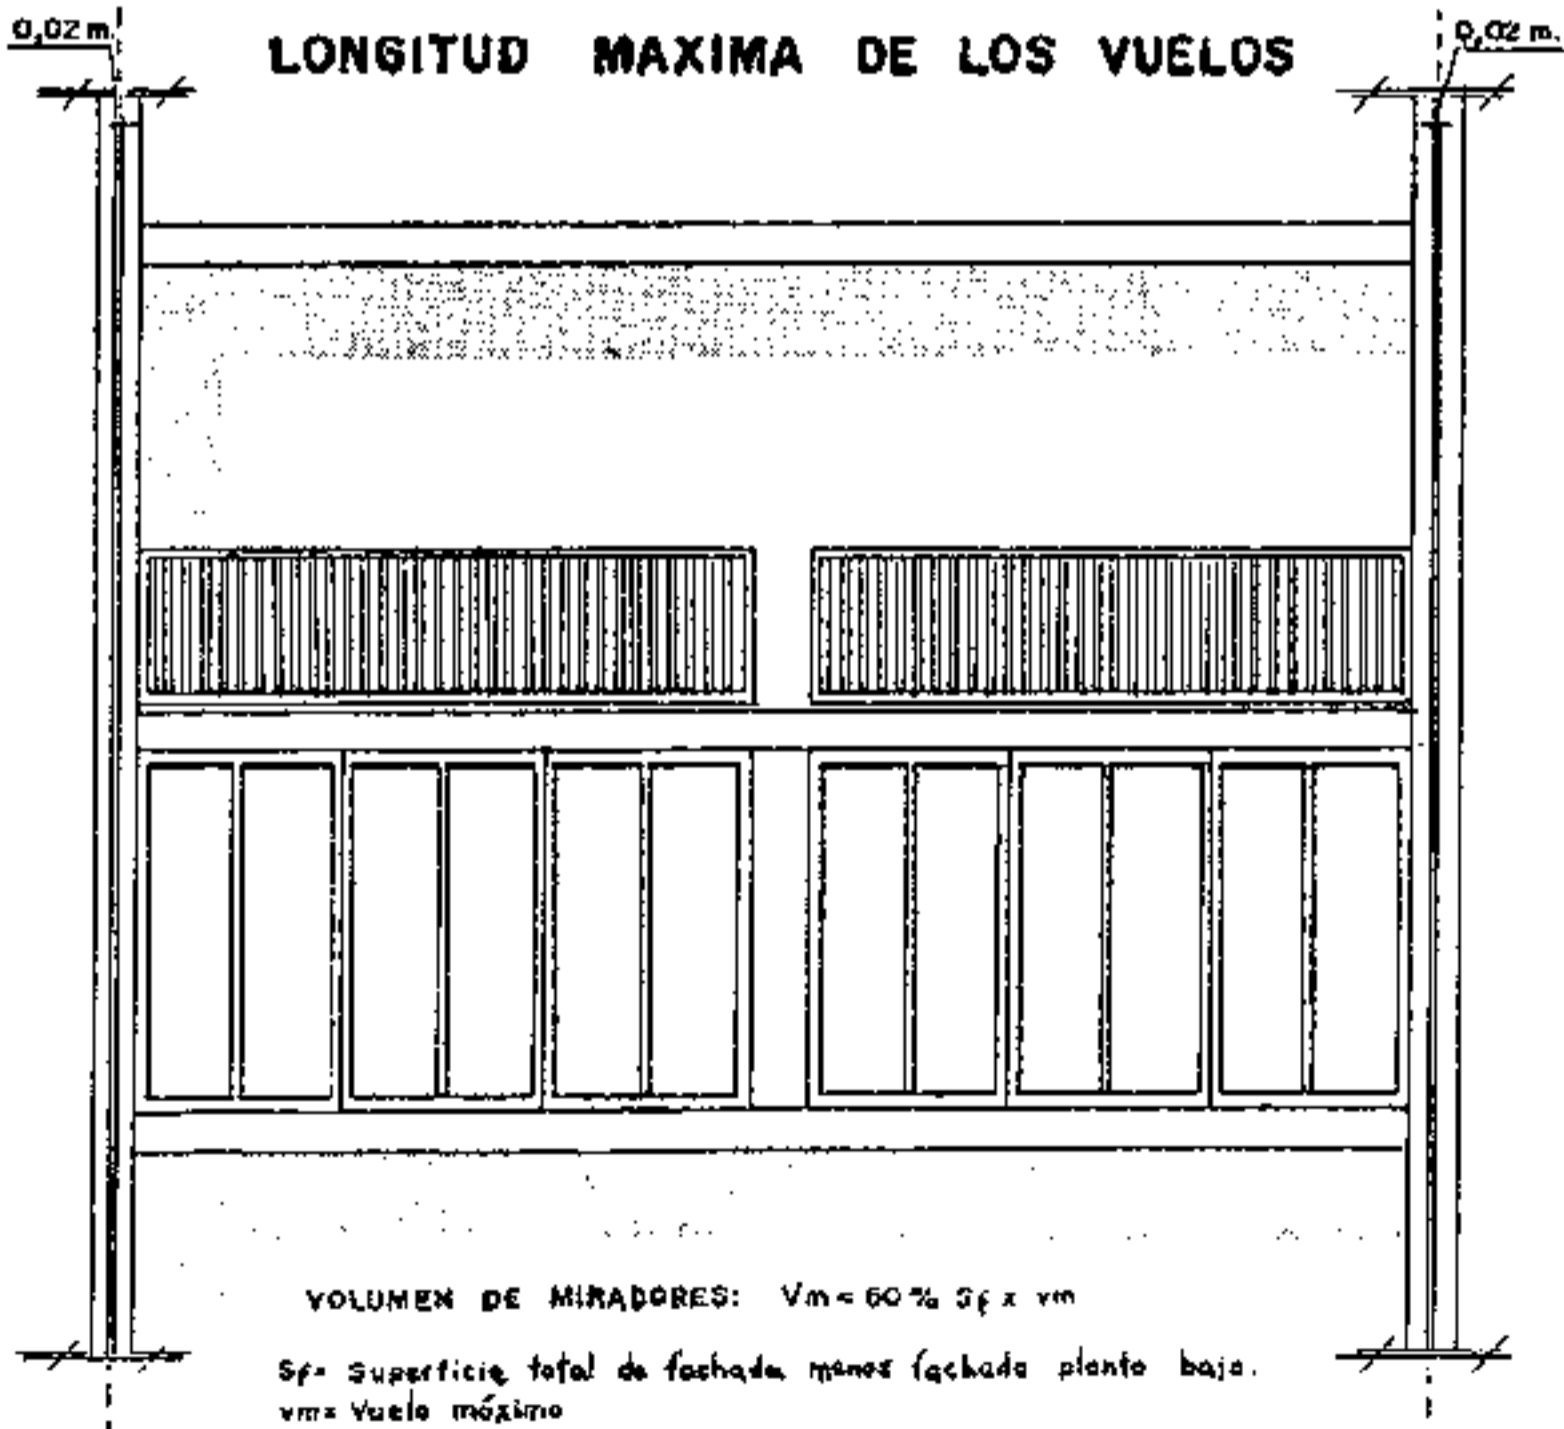

**GRAFICO Nº 5.4.1.2**  
**CORREDORES DE ACCESO A VIVIENDAS**

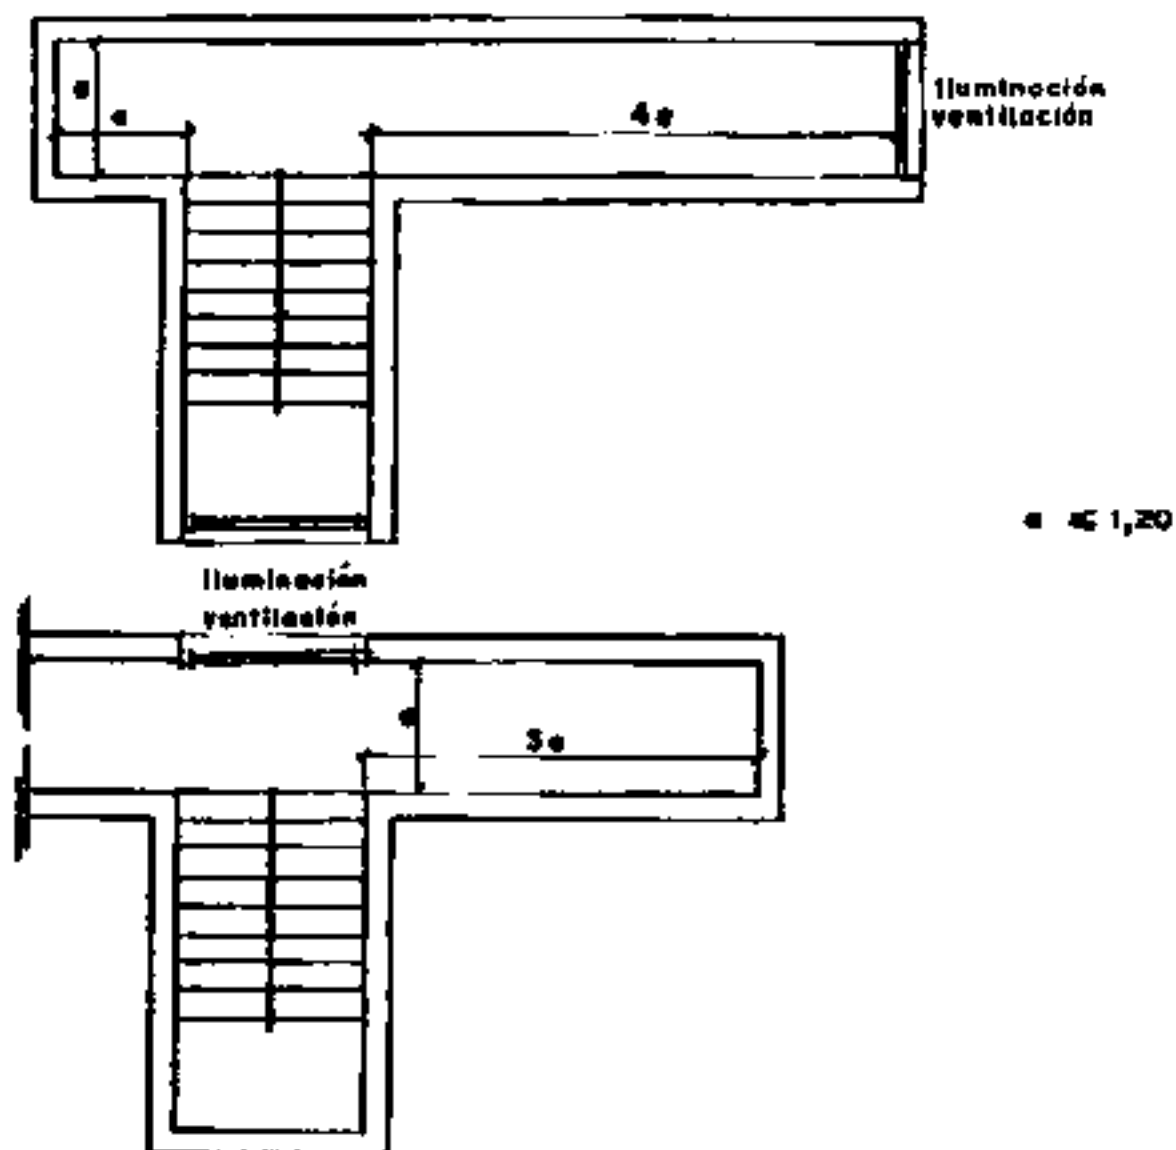

**GRAFICO Nº 7.4**  
**JUNTA DE SEPARACION ENTRE EDIFICIOS**

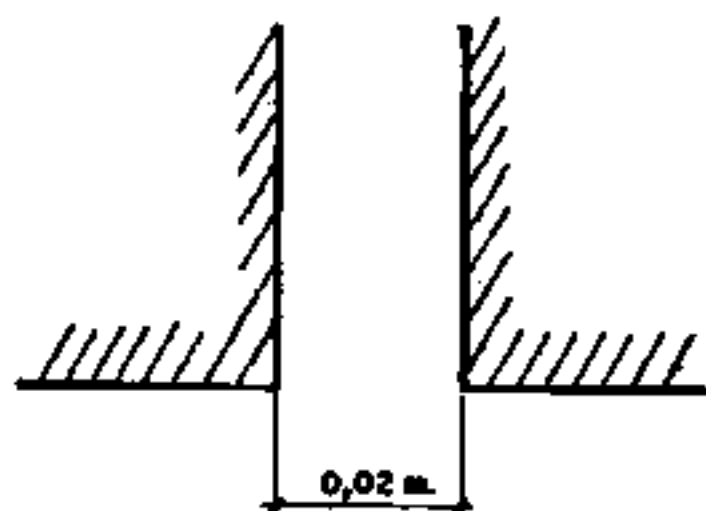

**GRAFICO Nº 6.1.1**

**CIMIENTOS**

