


ALZADO (solución 1)

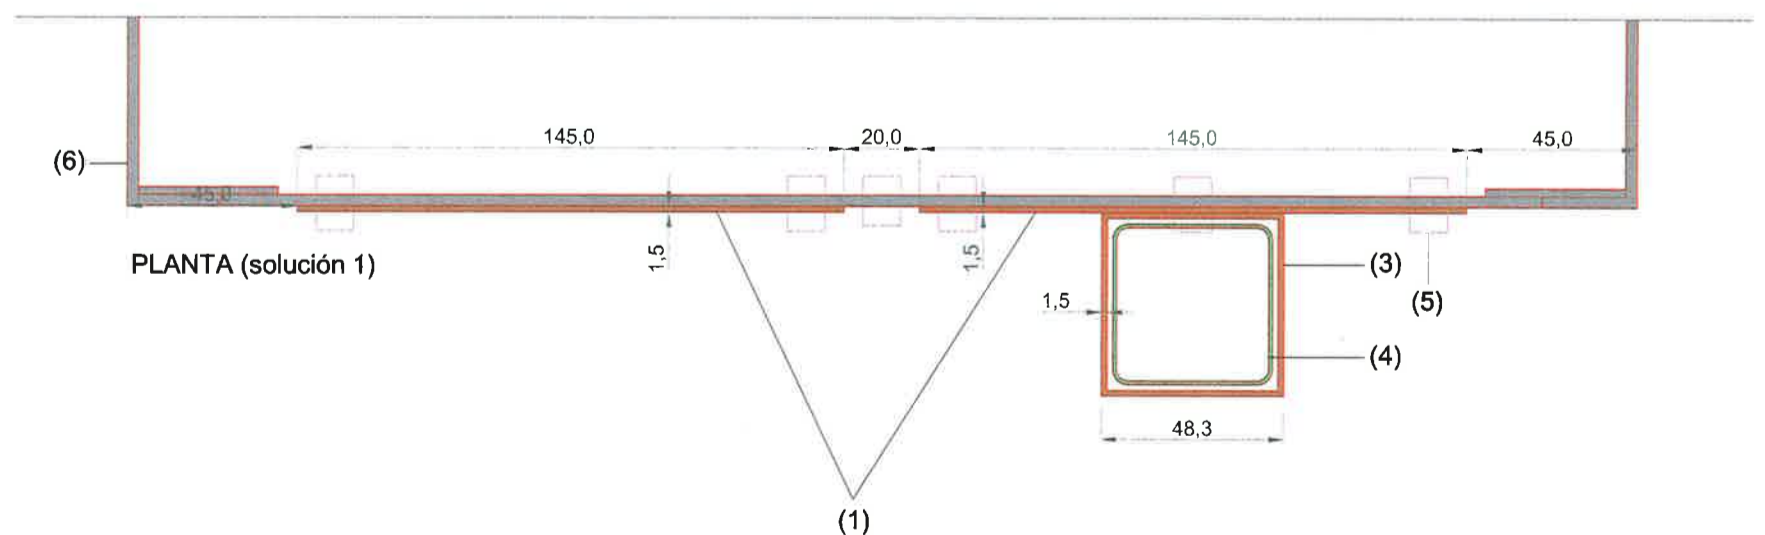

PLANTA (solución 1)

(1) - CHAPA DE LATÓN PAVONADO Y BARNIZADO DE 145 x 145 y 1,5 ( grosor) mm. CON DOS TORNILLOS DE ROSCA Y LLAVE ALLEN. EMBELLECEDOR EXTERIOR DE ROSCA

(2) - LETRA ARIAL, INCRUSTADA EN NEGRO. TAMAÑO DE NOMBRES Y APELLIDOS DE 6 mm.( de altura ) FECHAS Y COMENTARIOS DE 4mm.

(3) - JARRONES PARA FLORES DE LATÓN DE 145 ( altura ) X 48,3 ( anchura ) X 48,3 ( profundidad ) X 1,5 mm. de espesor

(4) - JARRÓN DE PVC NEGRO EMBUTIDO EN EL DE LATÓN

(5) - EMBELLECEDORES Ø 6mm - DE LATÓN PAVONADO BARNIZADO

(6) - ACERO CORTEN EN CAJAS Y TAPAS DE COLUMBARIOS.

DETALLE DEL FRENTE DE LOS COLUMBARIOS  
ESCALA 1/2 (acotado en mm)

ARQUITECTO: LUIS MORENO TORTAJADA  
Dibujante: Jesús Salas Hernández

Agosto 2013