

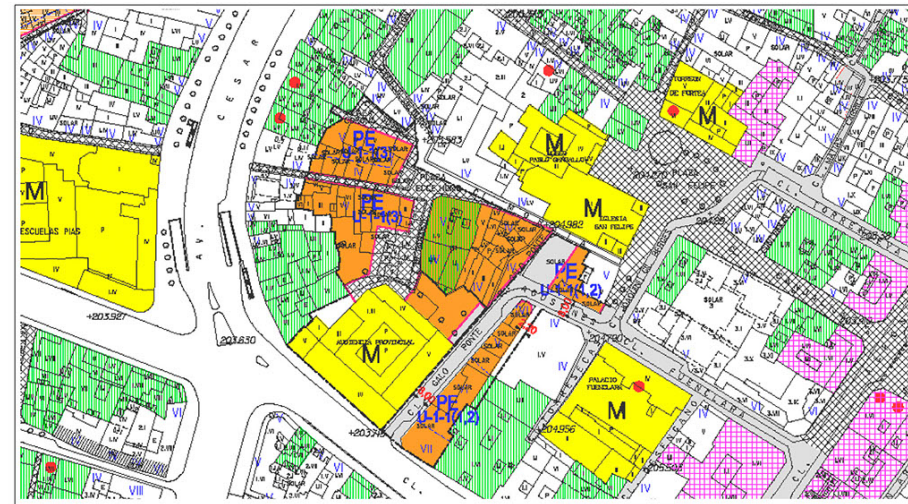


SITUACIÓN  
1/1000

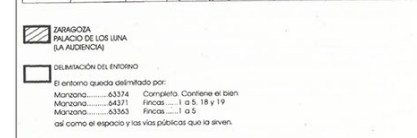

CALIFICACIÓN Y REGULACIÓN DEL SUELO  
1/2000

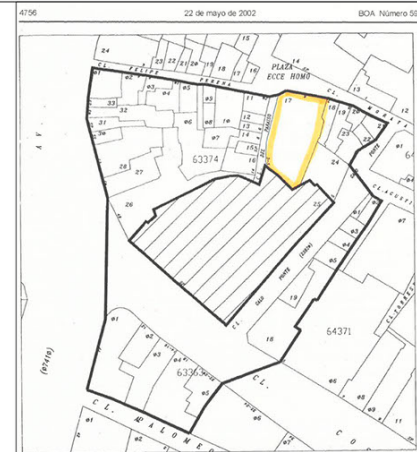

ÁMBITO BIC\_ PALACIO DE LOS LUNA  
1/2000





IMPRESA DE TOMÁS BLASCO

Dedicado a Dios

Luz al Mundo

8

PLAZA ERIC TON

No Parking  
Seguridad Pública

IMPRESA DE TOMÁS BLASCO



IMPRESA DE TOMÁS BLASCO

Derrama Dios  
el Arte.

Luz al  
Mundo.

8

SEGURIDAD PÚBLICA

Dr. LEZAS  
P. GILBE  
AN. GENIZ.




IMPRESA DE TOMÁS BLASCO

El Mundo






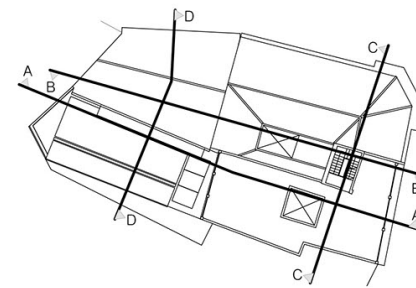


SECCIÓN A







SECCIÓN B

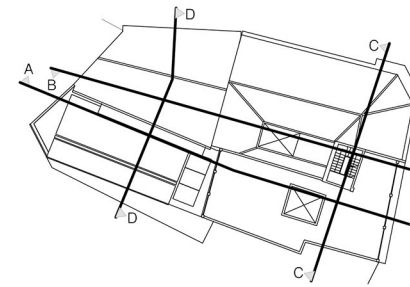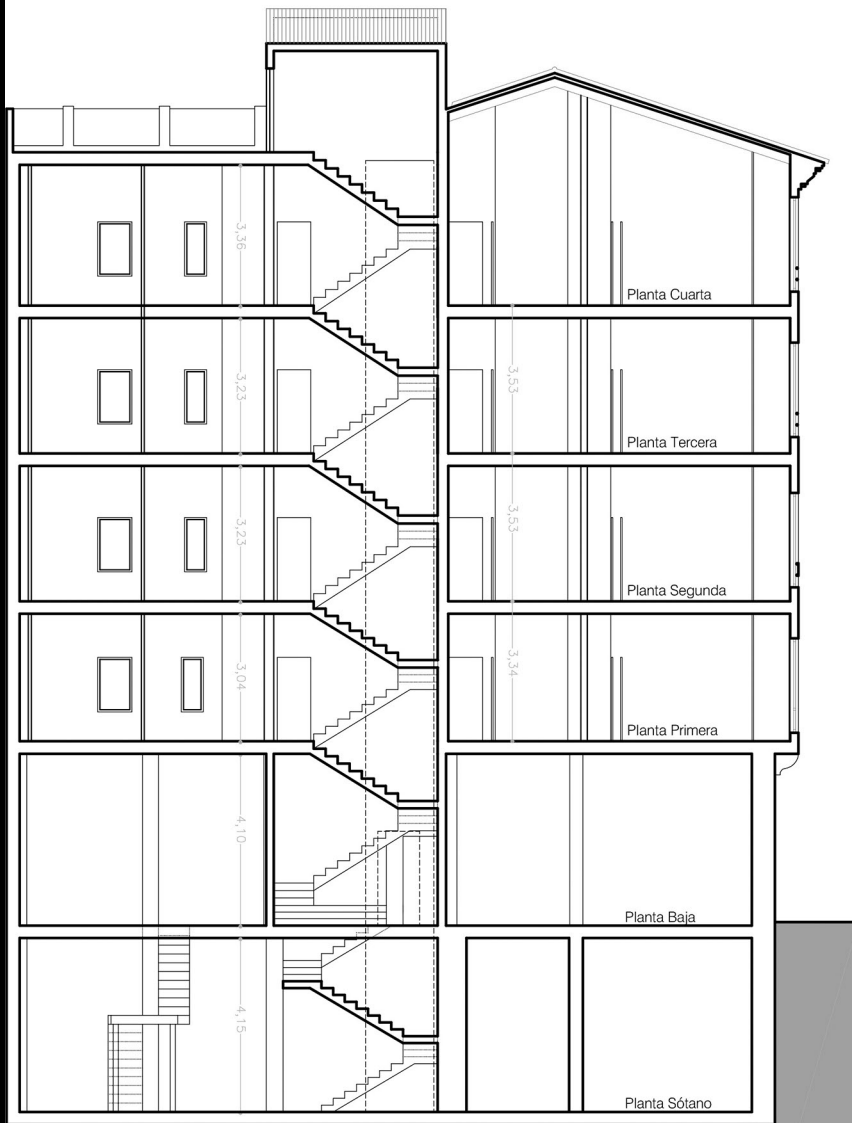


SECCIÓN C

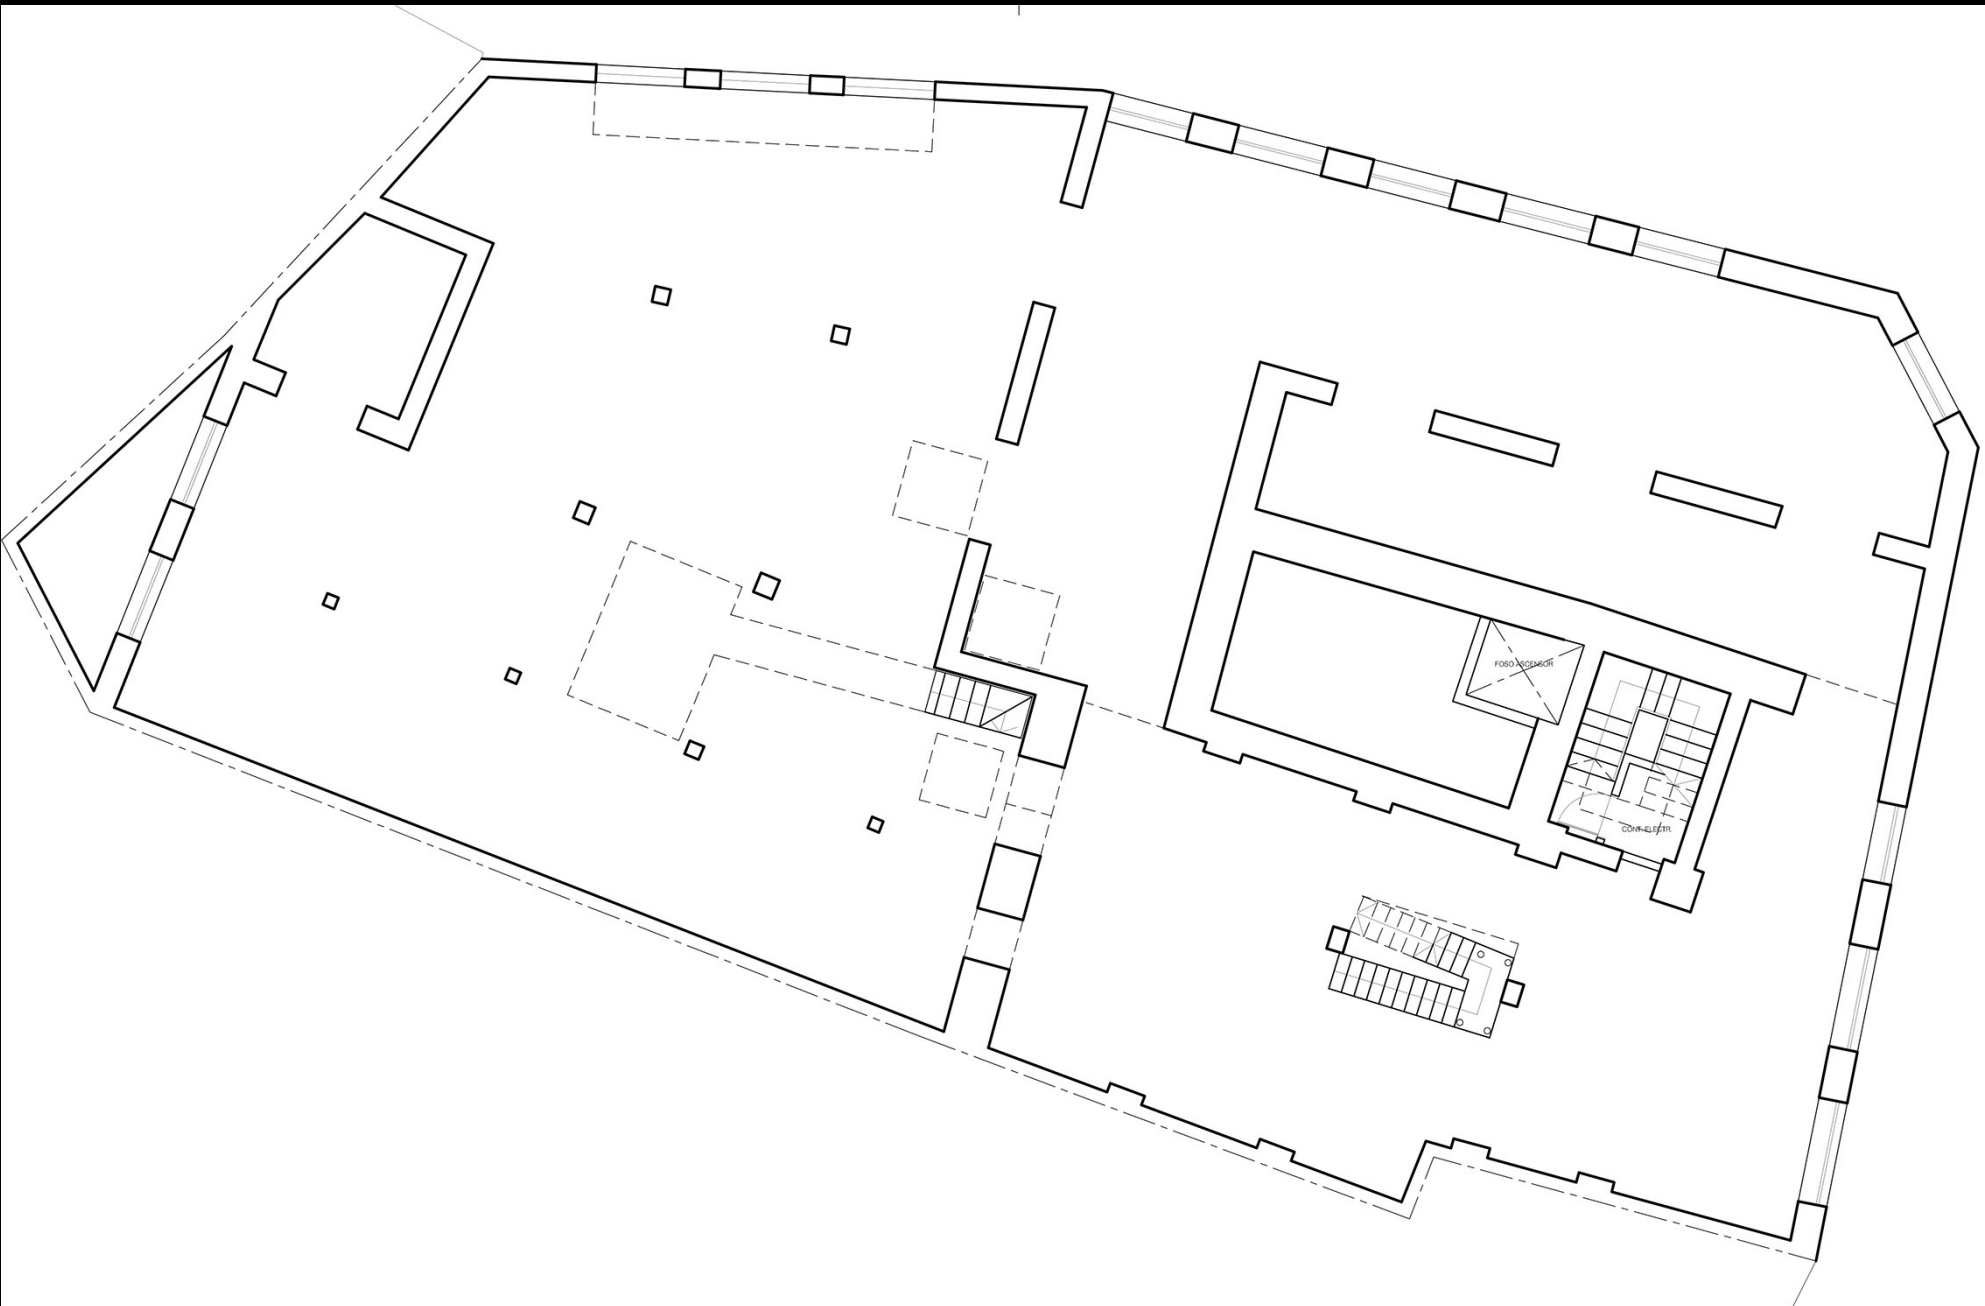

SUP. CONSTR. / PLANTA: 12.82 m2c

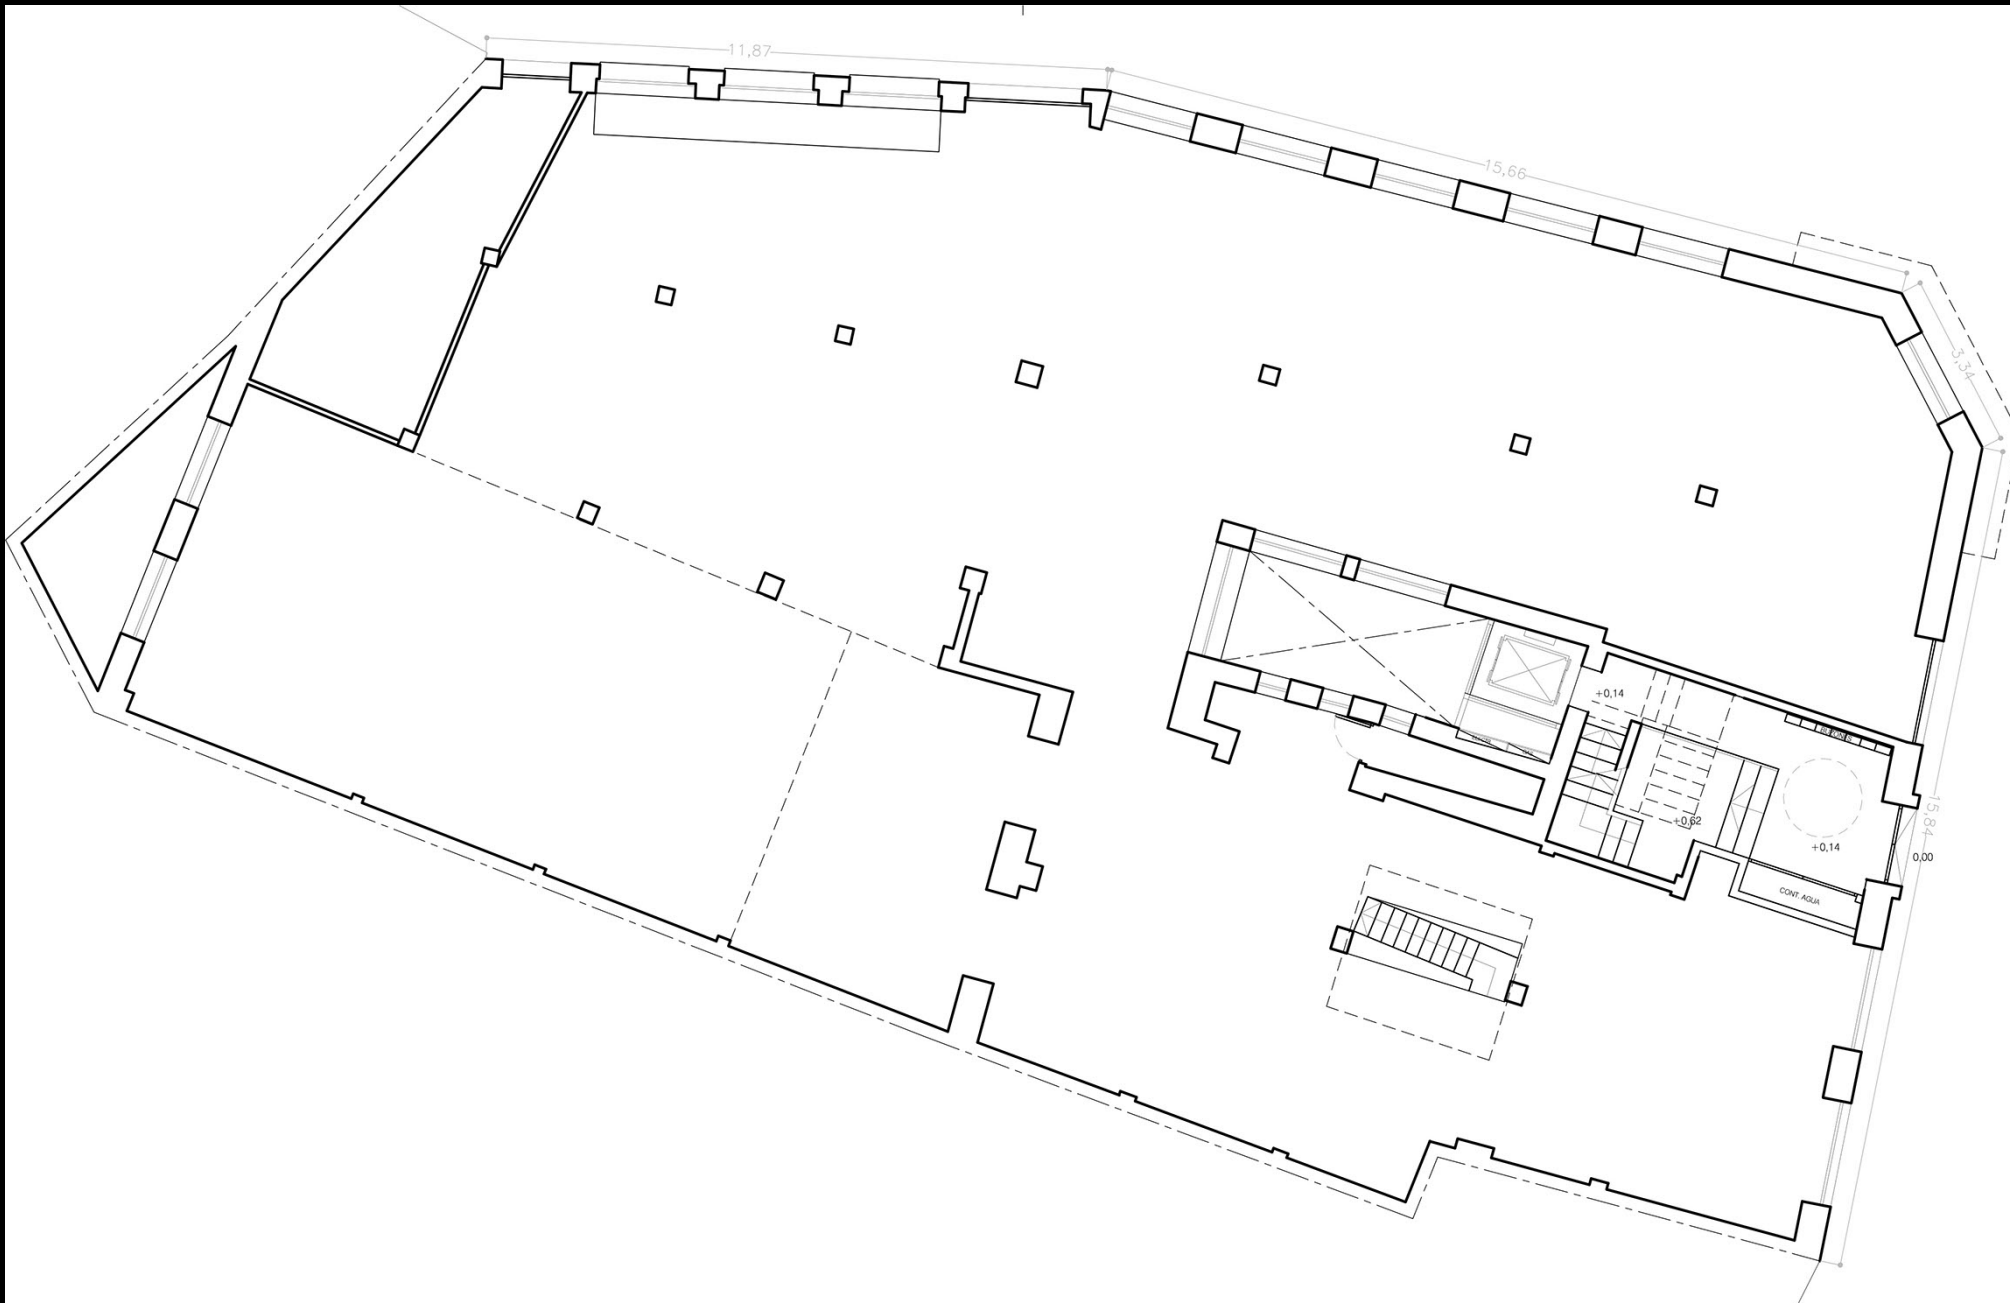

SUP. CONSTR. / PLANTA: 30.57 m<sup>2</sup>c

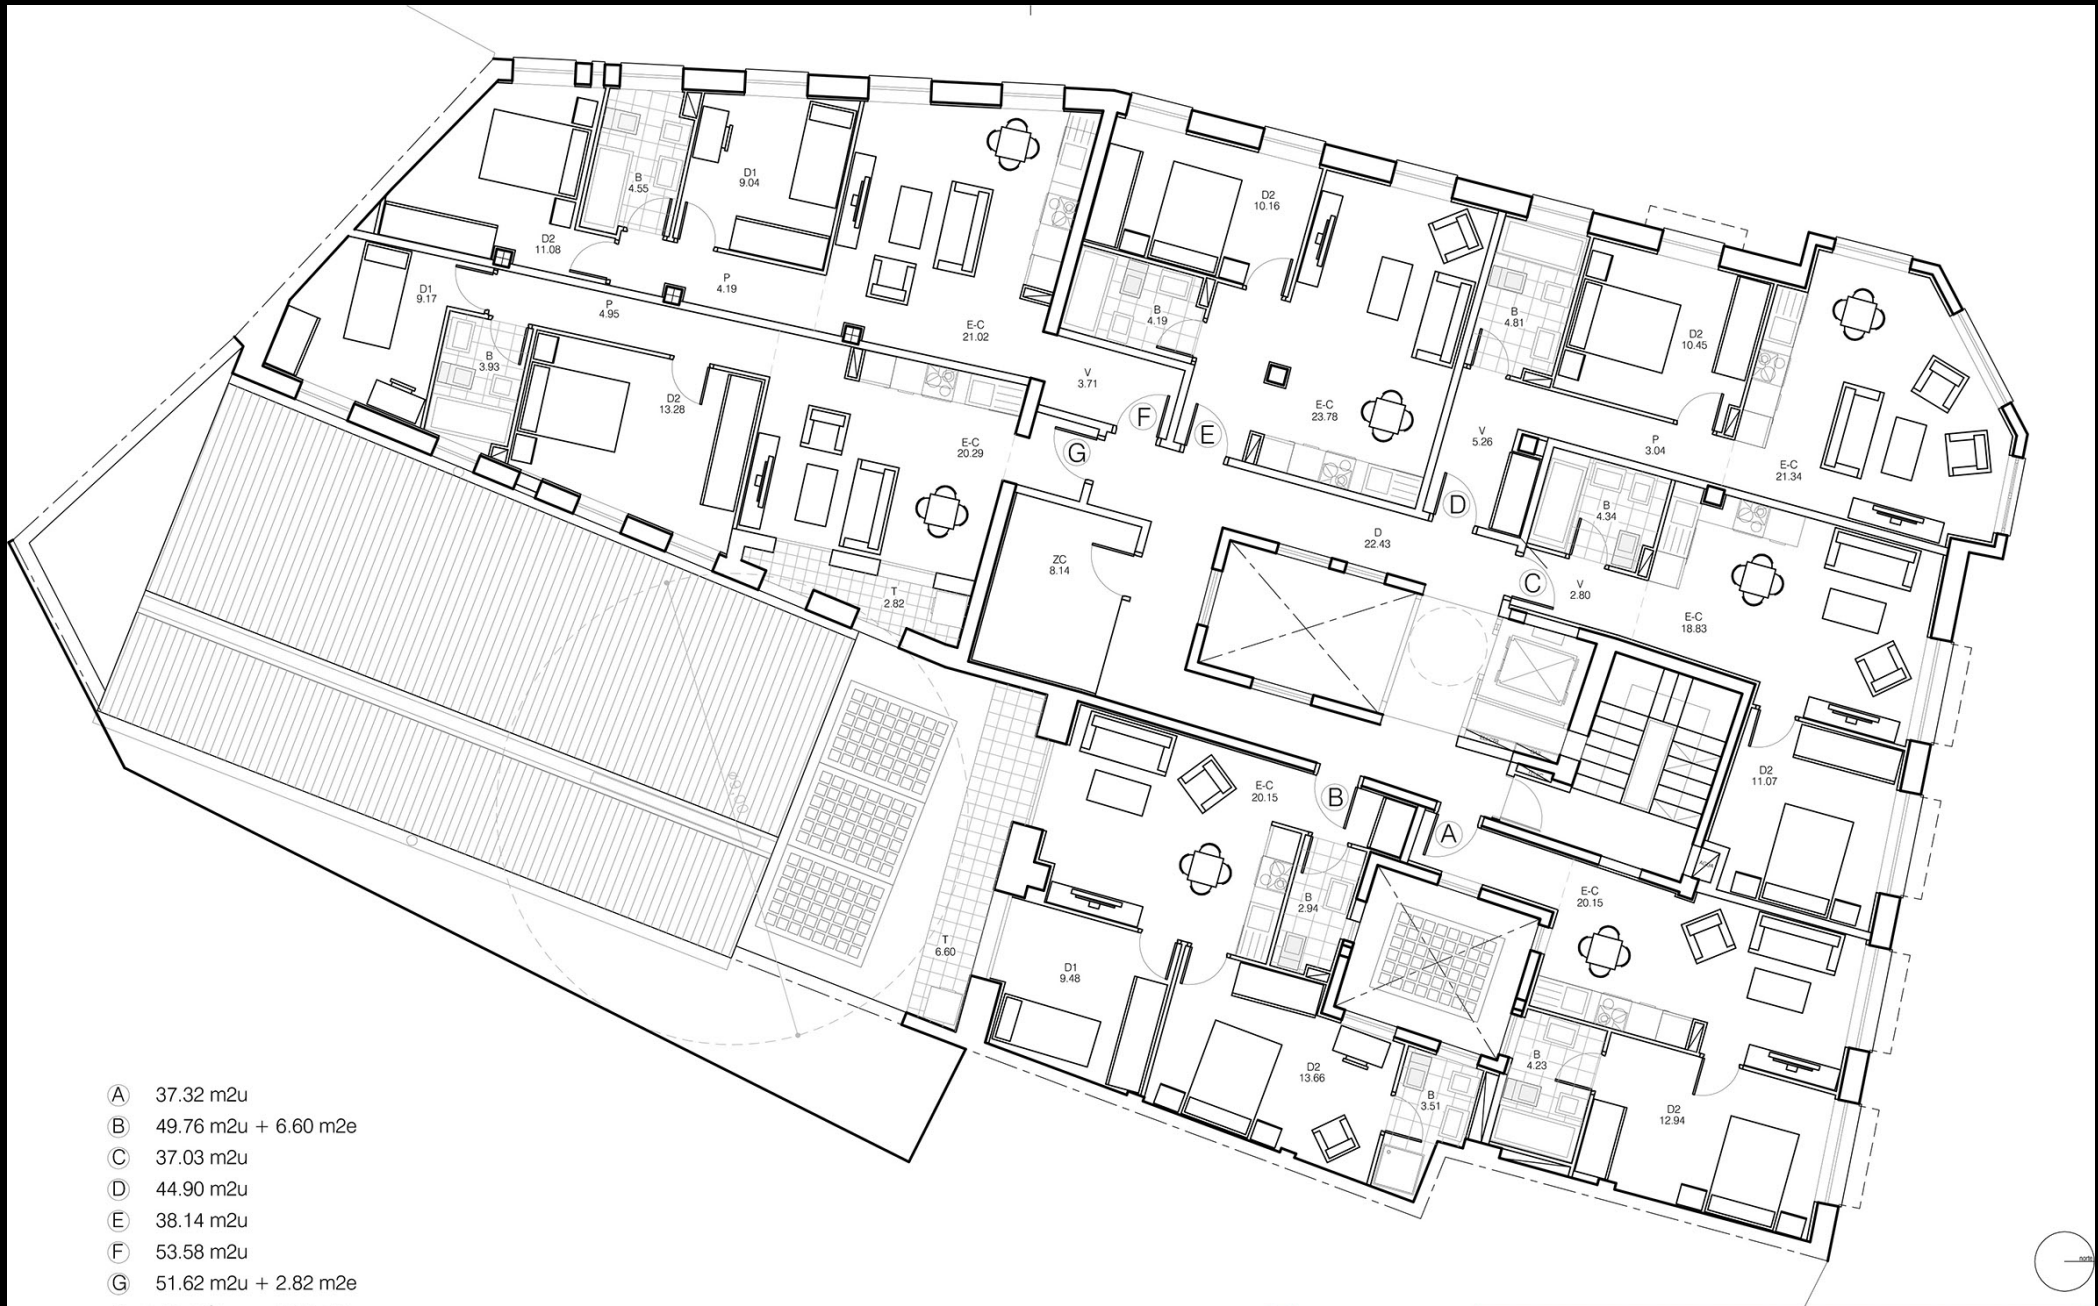

- Ⓐ 37.32 m2u
- Ⓑ 49.76 m2u + 6.60 m2e
- Ⓒ 37.03 m2u
- Ⓓ 44.90 m2u
- Ⓔ 38.14 m2u
- Ⓕ 53.58 m2u
- Ⓖ 51.62 m2u + 2.82 m2e
- Zona Común 8.14 m2u

TOTAL UTIL PLANTA: 329.91 m2u


SUP. CONSTR. / PLANTA: 430.13 m2c



- A) 37.32 m<sup>2</sup>u + 1.72 m<sup>2</sup>e
- B) 49.76 m<sup>2</sup>u + 6.60 m<sup>2</sup>e
- C) 37.03 m<sup>2</sup>u + 1.72 m<sup>2</sup>e
- D) 44.90 m<sup>2</sup>u + 0.82 m<sup>2</sup>e
- E) 38.14 m<sup>2</sup>u
- F) 53.58 m<sup>2</sup>u
- G) 51.62 m<sup>2</sup>u + 13.14 m<sup>2</sup>e
- Zona Común 8.14 m<sup>2</sup>u

TOTAL UTIL PLANTA: 344.49 m<sup>2</sup>u

SUP. CONSTR. / PLANTA: 430.13 m<sup>2</sup>c

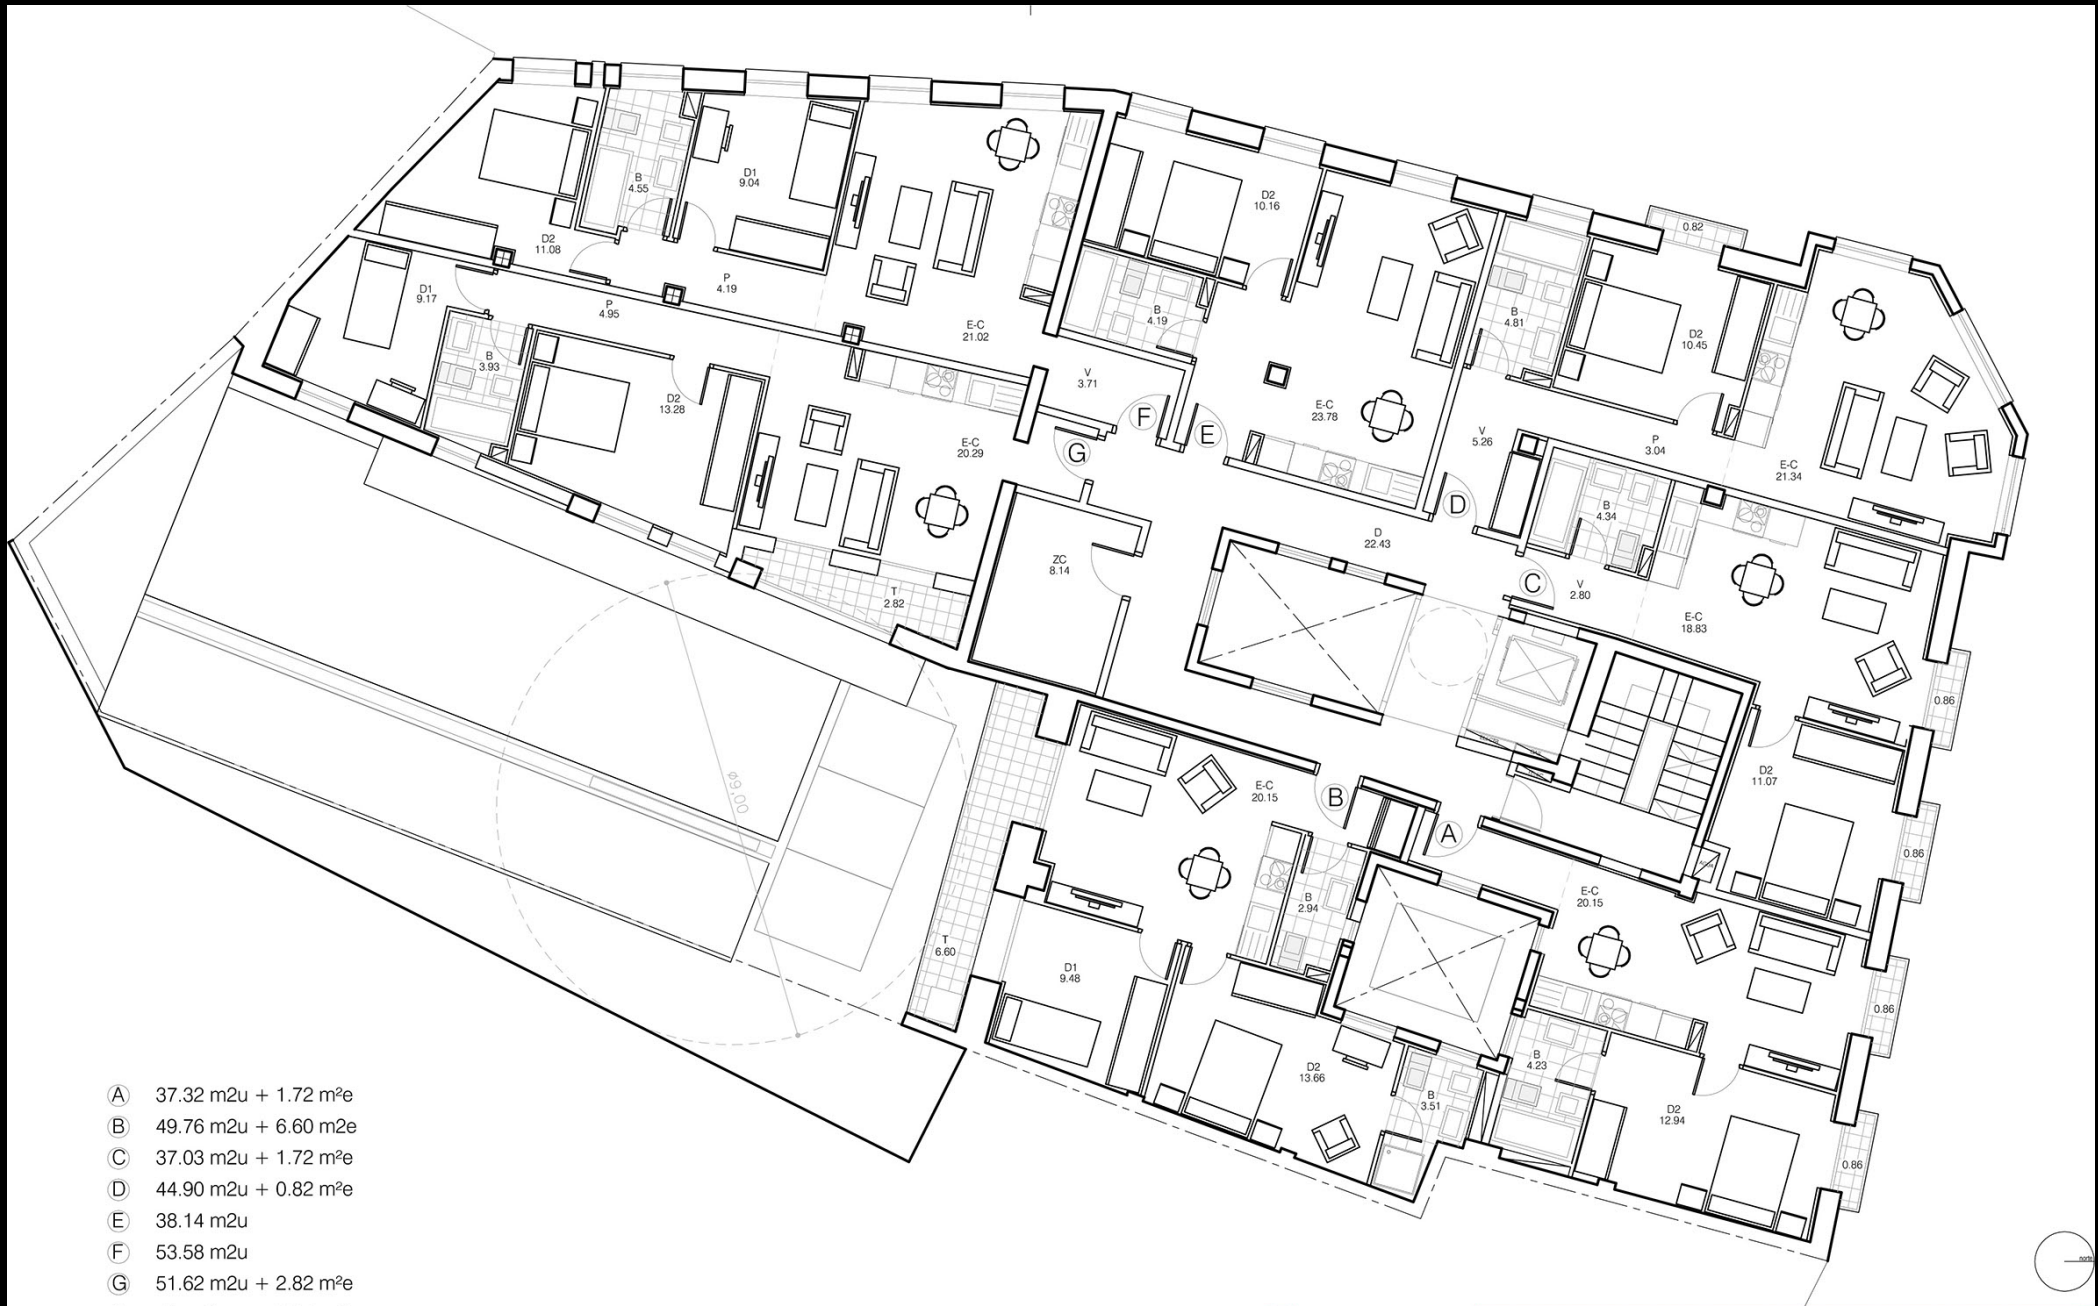

- Ⓐ 37.32 m2u + 1.72 m2e
- Ⓑ 49.76 m2u + 6.60 m2e
- Ⓒ 37.03 m2u + 1.72 m2e
- Ⓓ 44.90 m2u + 0.82 m2e
- Ⓔ 38.14 m2u
- Ⓕ 53.58 m2u
- Ⓖ 51.62 m2u + 2.82 m2e
- Zona Común 8.14 m2u

TOTAL UTIL PLANTA: 334.17 m2u

SUP. CONSTR. / PLANTA: 430.13 m2c



REHABILITACIÓN DE LAS PLANTAS DESTINADAS A VIVIENDA  
 EN EL EDIFICIO DE LA ANTIGUA IMPRENTA BLASCO  
 Plaza Ece Homo, nº 8 - A.R.nº1 - Centro Histórico de ZARAGOZA

**ESTADO REFORMADO**  
**PLANTA TERCERA**

**ER05**



- (A) 37.32 m<sup>2</sup>u + 1.72 m<sup>2</sup>e
- (B) 49.76 m<sup>2</sup>u + 6.60 m<sup>2</sup>e
- (C) 37.03 m<sup>2</sup>u + 1.72 m<sup>2</sup>e
- (D) 44.90 m<sup>2</sup>u + 0.82 m<sup>2</sup>e
- (E) 45.66 m<sup>2</sup>u
- Zona Común 8.14 m<sup>2</sup>u

TOTAL UTIL PLANTA.: 233.67 m<sup>2</sup>u

SUP. CONSTR. / PLANTA: 307.71 m<sup>2</sup>c



REHABILITACIÓN DE LAS PLANTAS DESTINADAS A VIVIENDA  
 EN EL EDIFICIO DE LA ANTIGUA IMPRENTA BLASCO  
 Plaza Ecce Homo, nº 6 - A.R.nº1 - Centro Histórico de ZARAGOZA

**ESTADO REFORMADO**  
**PLANTA CUARTA**

**ER06**


JOSE A. ARANAZ, Arquitecto Municipal

ANTEPROYECTO

Octubre 2017

1 / 100



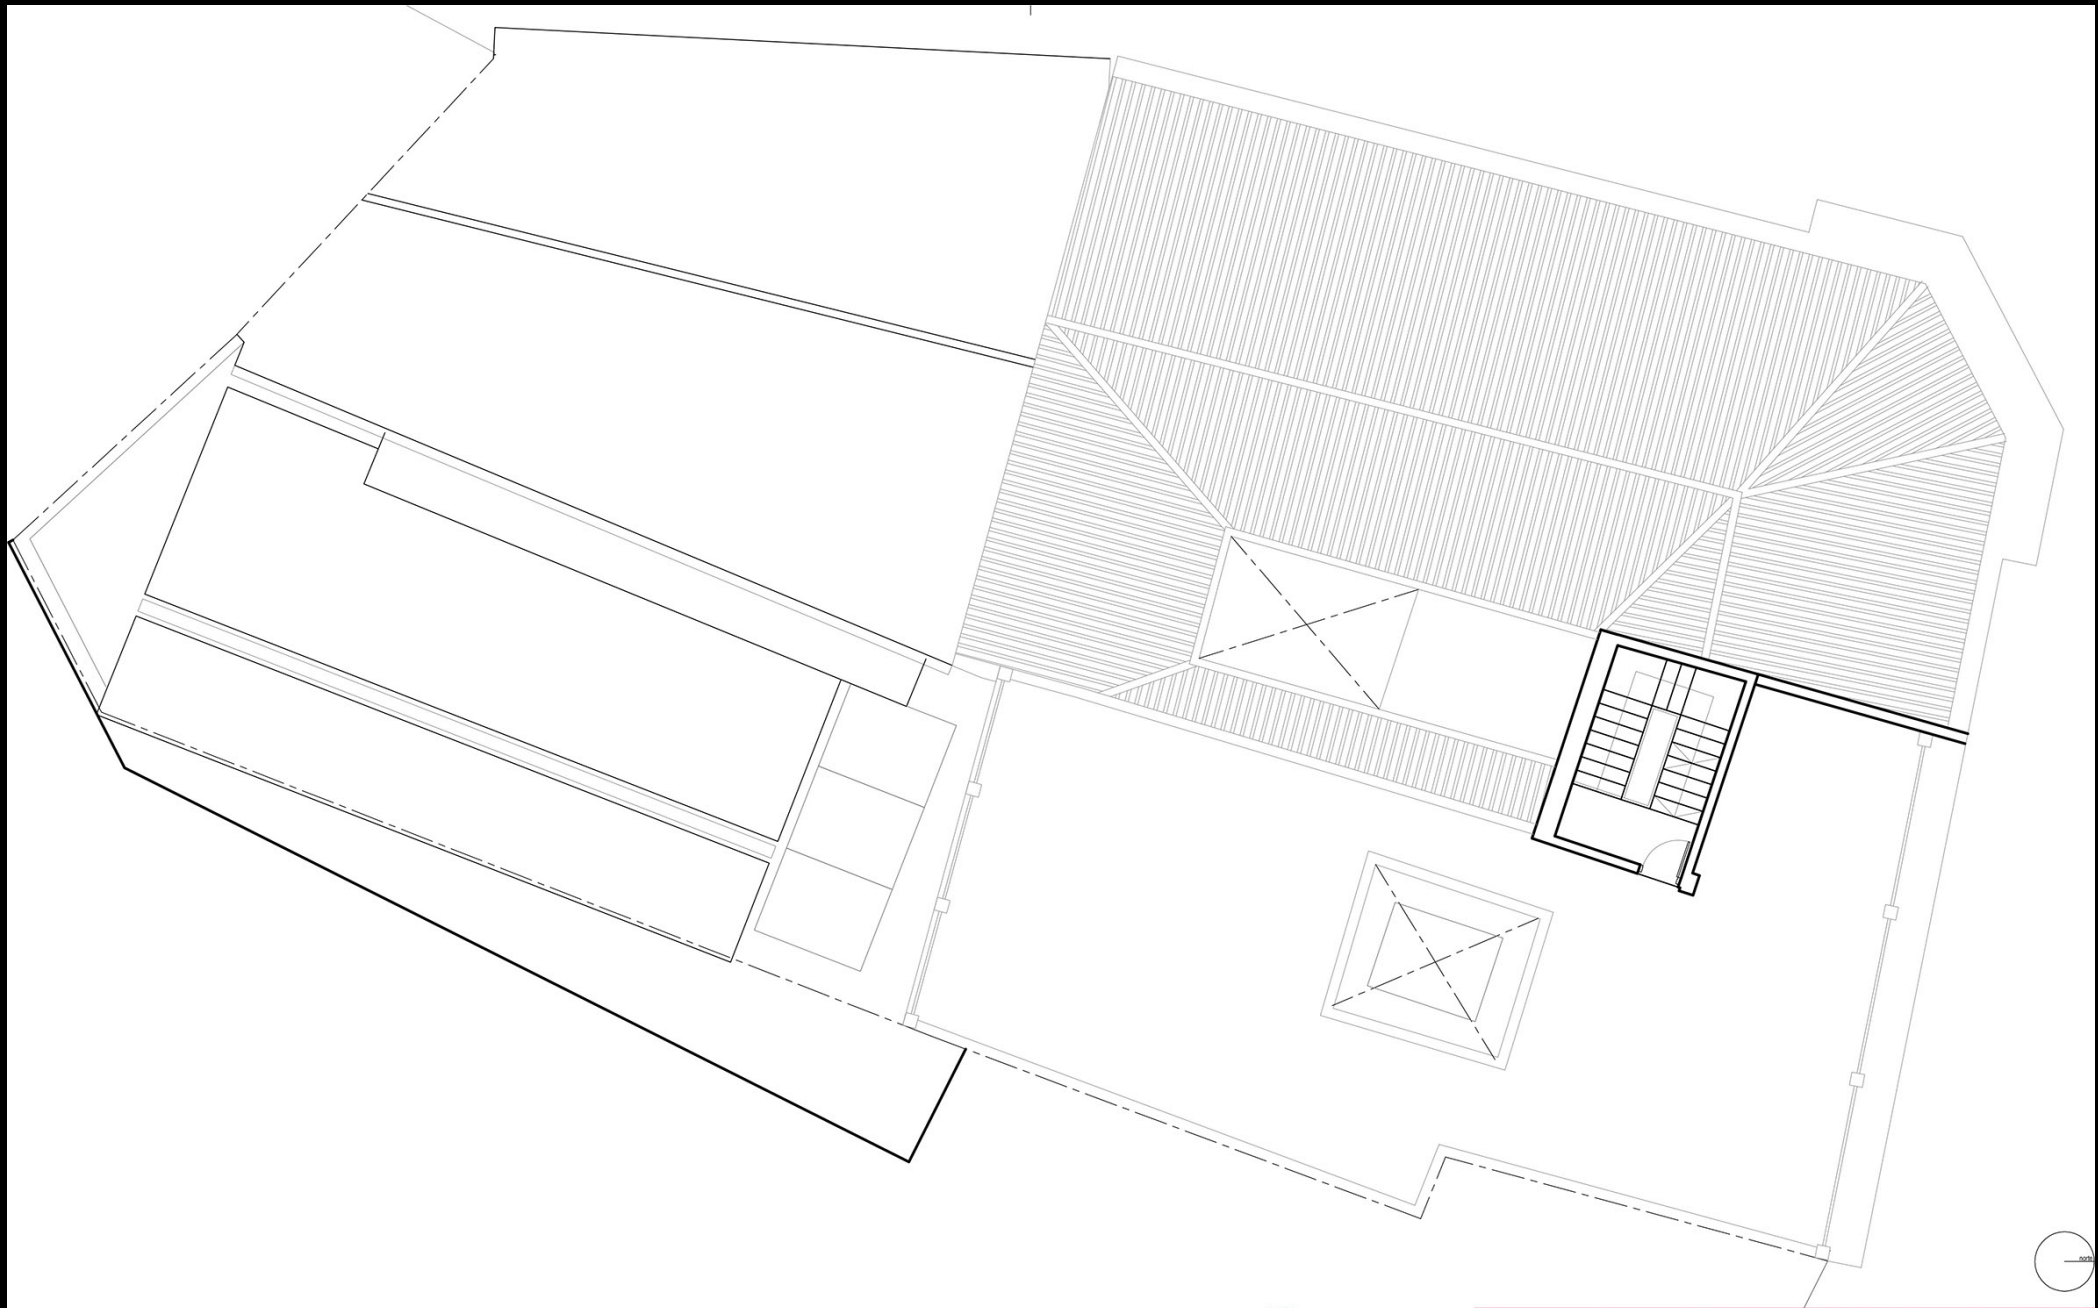

SUP. CONSTR. / PLANTA: 13.38 m2c