


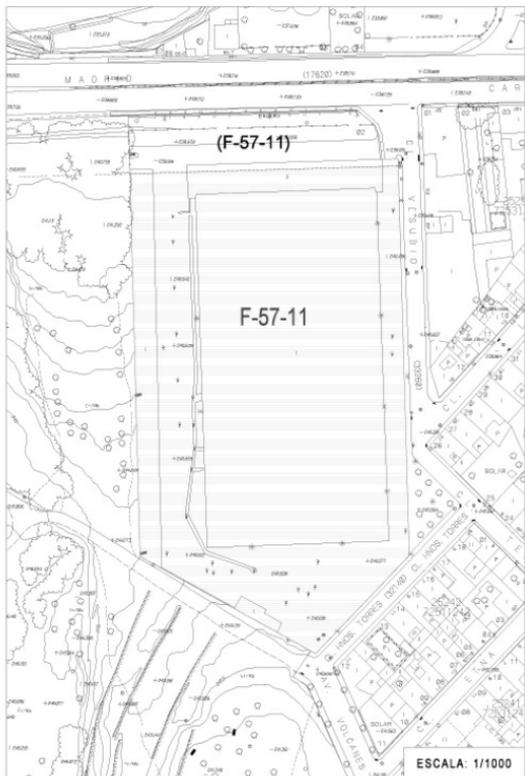


NUEVA ORDENACION

Observaciones:



NUEVA ORDENACION

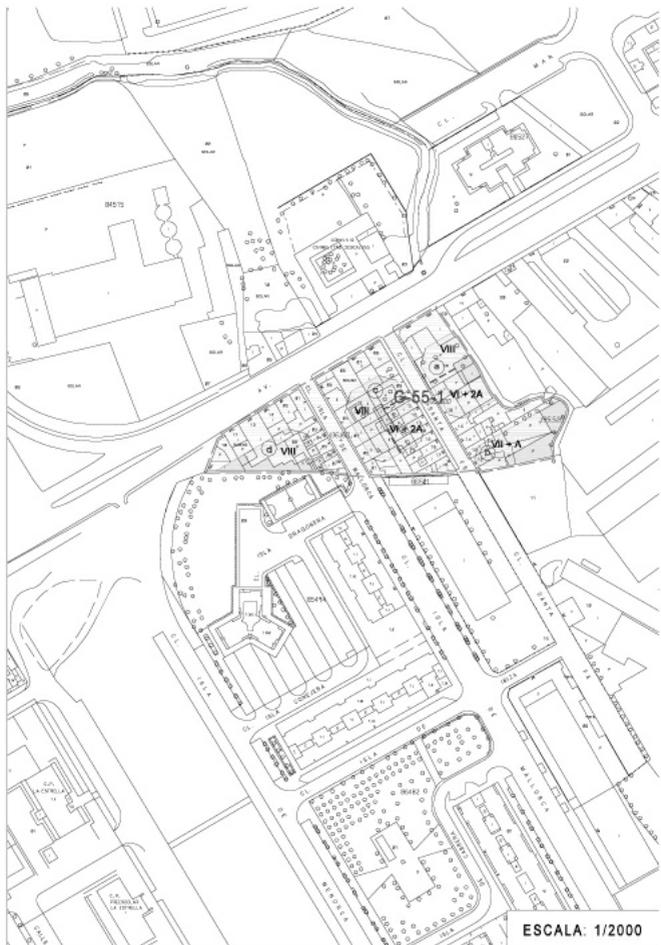

ESCALA: 1/2000


NUEVA ORDENACIÓN



ESCALA: 1/4000

NUEVA ORDENACIÓN


**MODIFICACIÓN AISLADA NÚMERO 2 MA 71.05**  
**PLAN GENERAL DE ORDENACIÓN URBANA**  
**AYUNTAMIENTO DE ZARAGOZA** **AREA DE INTERVENCIÓN : G-71-5**

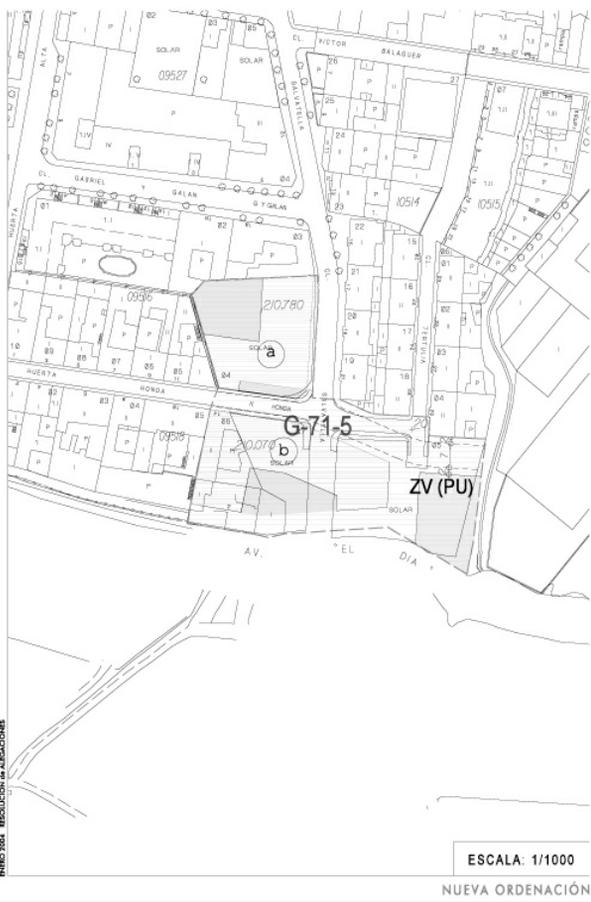

ESCALA: 1/1000

NUEVA ORDENACIÓN

PRIMER 2004. RESOLUCIÓN DE AJUSTACIONES

- La zona verde 86.24 es el suelo que resta por ser obtenido entre el barro y el trazado definitivo de la obra de desdoblamiento de la carretera de Castellón (N-232).


**MODIFICACIÓN AISLADA NÚMERO 2 MA 86.03**  
**PLAN GENERAL DE ORDENACIÓN URBANA**  
**AYUNTAMIENTO DE ZARAGOZA** **AREA DE INTERVENCIÓN : G-86-6**

