


Calle Bilbao

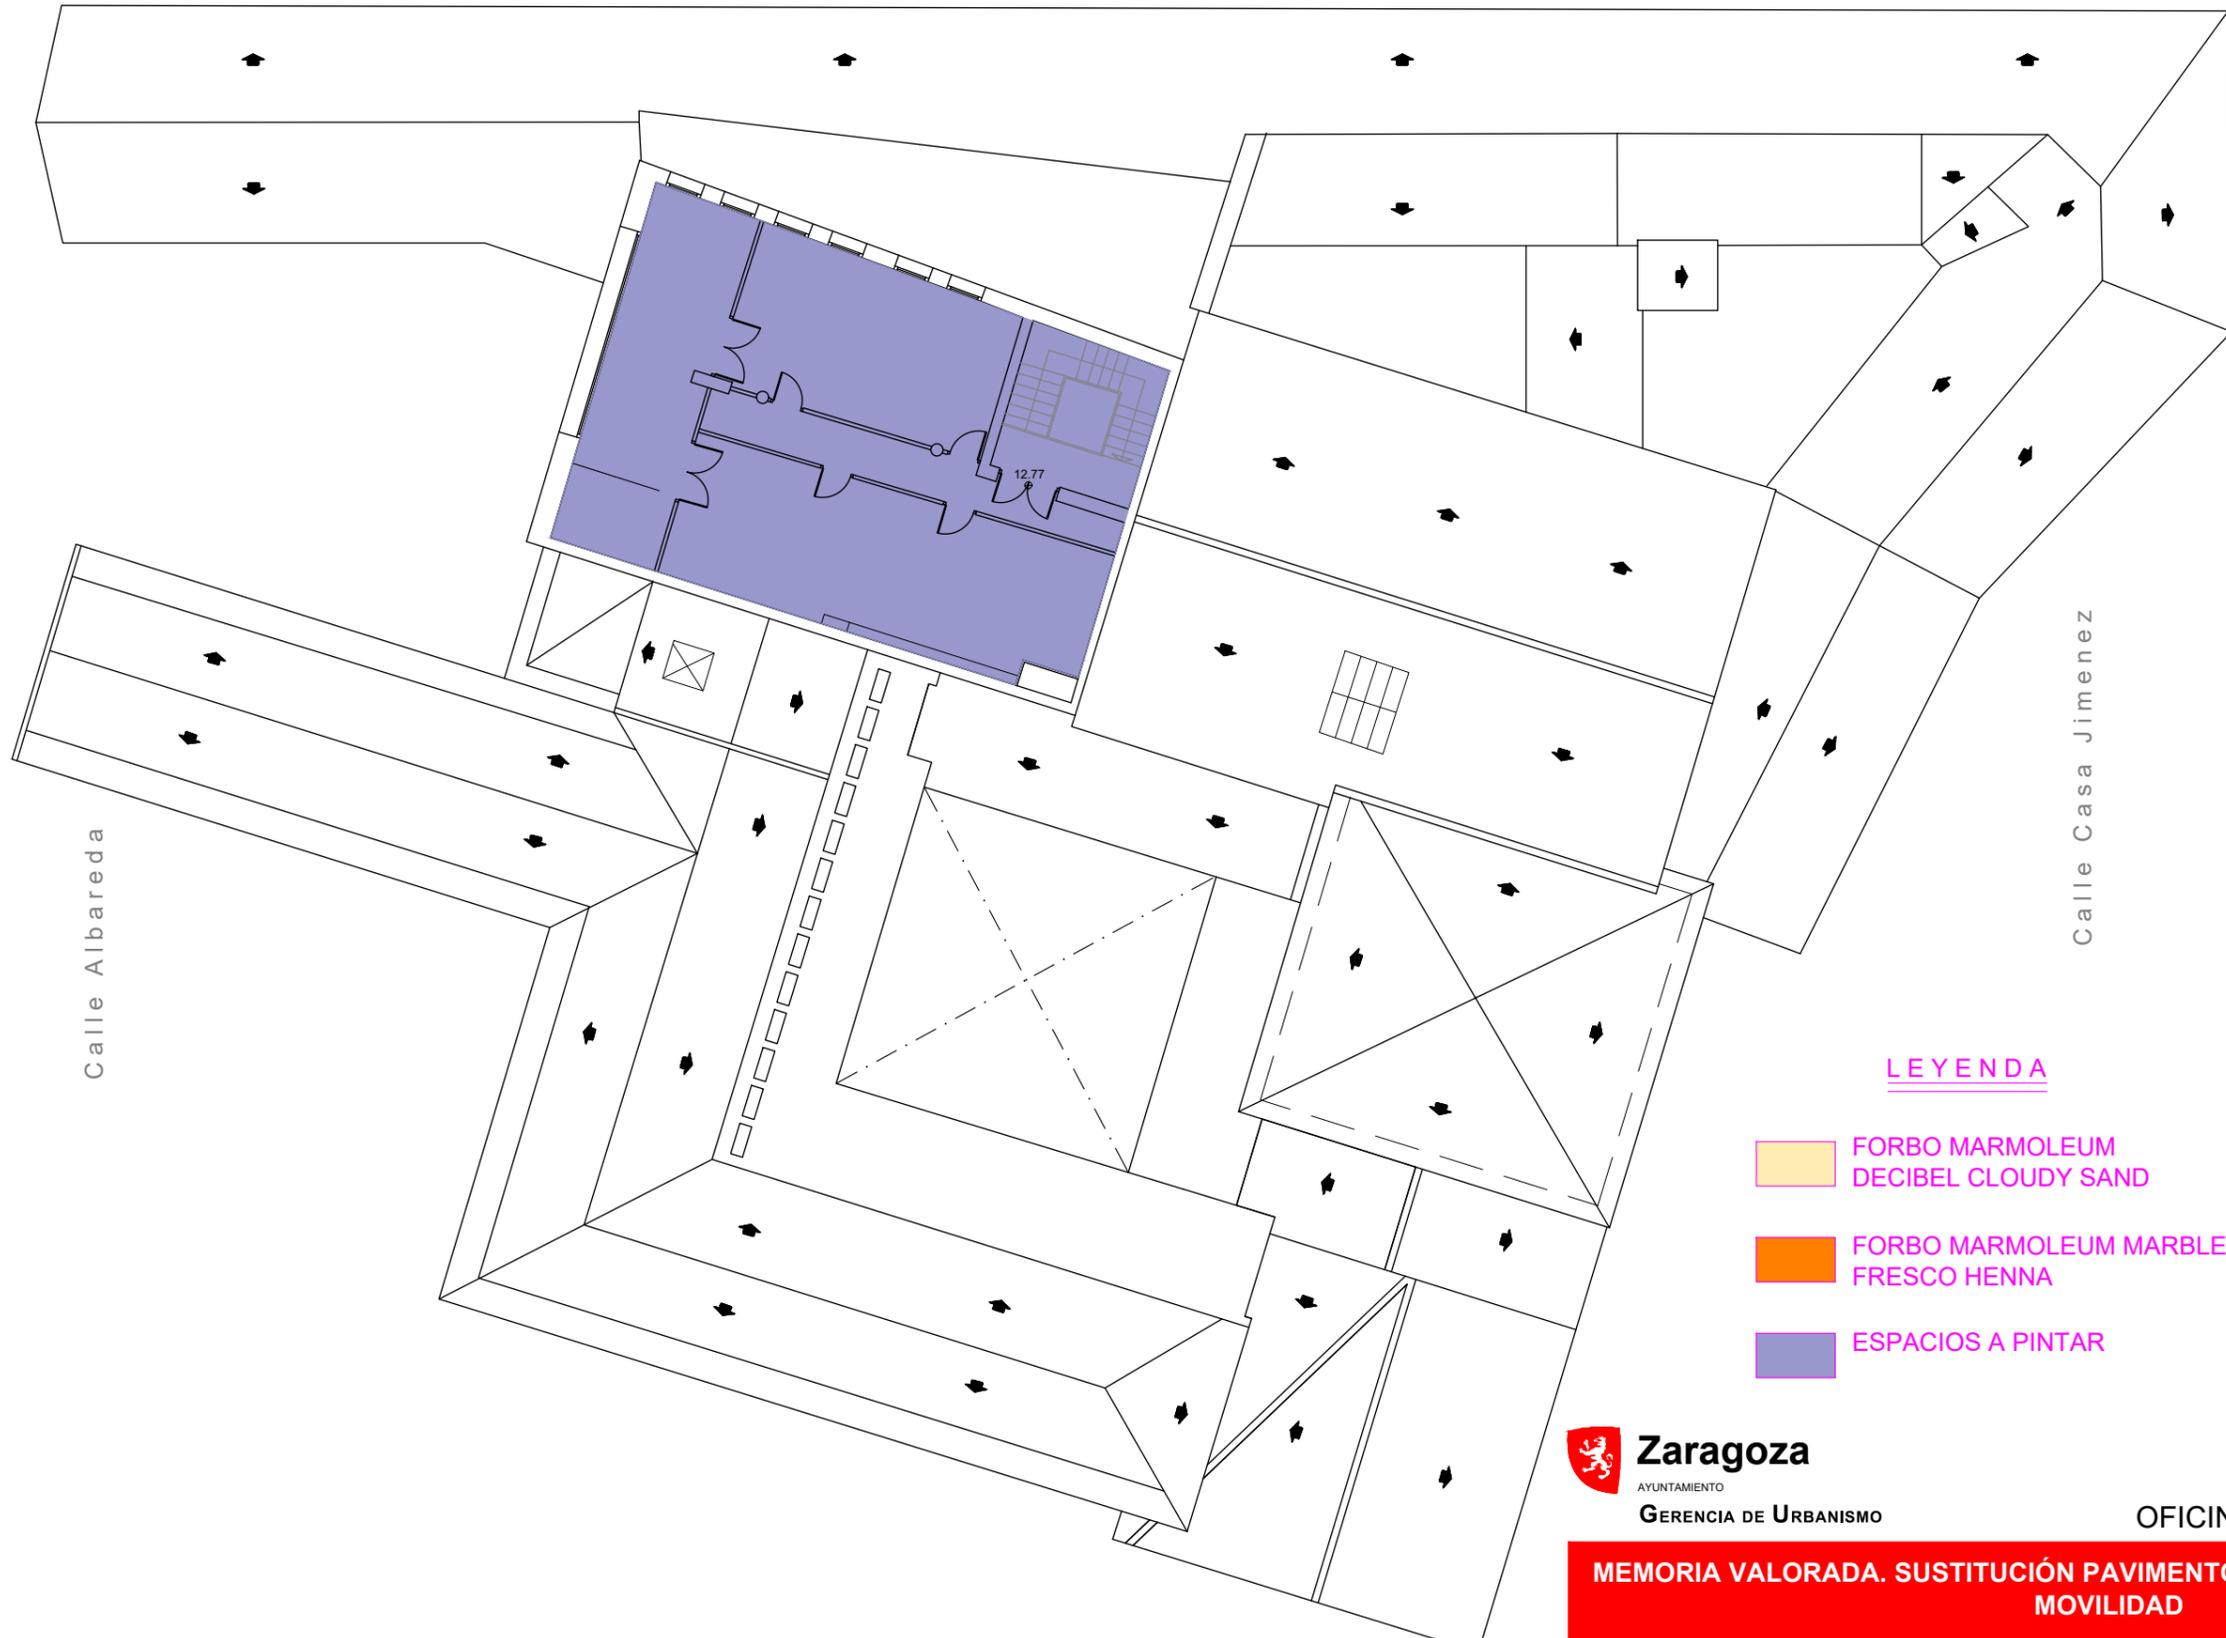

Calle Alameda

Calle Casa Jimenez

Calle Ponzano

LEYENDA

- FORBO MARMOLEUM
DECIBEL CLOUDY SAND
- FORBO MARMOLEUM MARBLED
FRESCO HENNA
- ESPACIOS A PINTAR



Zaragoza
AYUNTAMIENTO
GERENCIA DE URBANISMO

DIRECCIÓN DE ARQUITECTURA
OFICINA TÉCNICA DE ARQUITECTURA

MEMORIA VALORADA. SUSTITUCIÓN PAVIMENTOS PLANTA 3ª Y PINTURA EDIF MOVILIDAD

PLANO:

PLANTA CUARTA

02

EL ARQUITECTO TÉCNICO:

MATÍAS RICO ARRANZ

TEC. GRADO SUP.:

ARTURO ROCHE

ESCALA:

1/200

MAYO 2022

REM: 44

IDENTIFICADOR:

17-068-CEN CASA JIMENEZ ACOND EDIF-P8