


Calle Bilbao

Calle Casa Jimenez

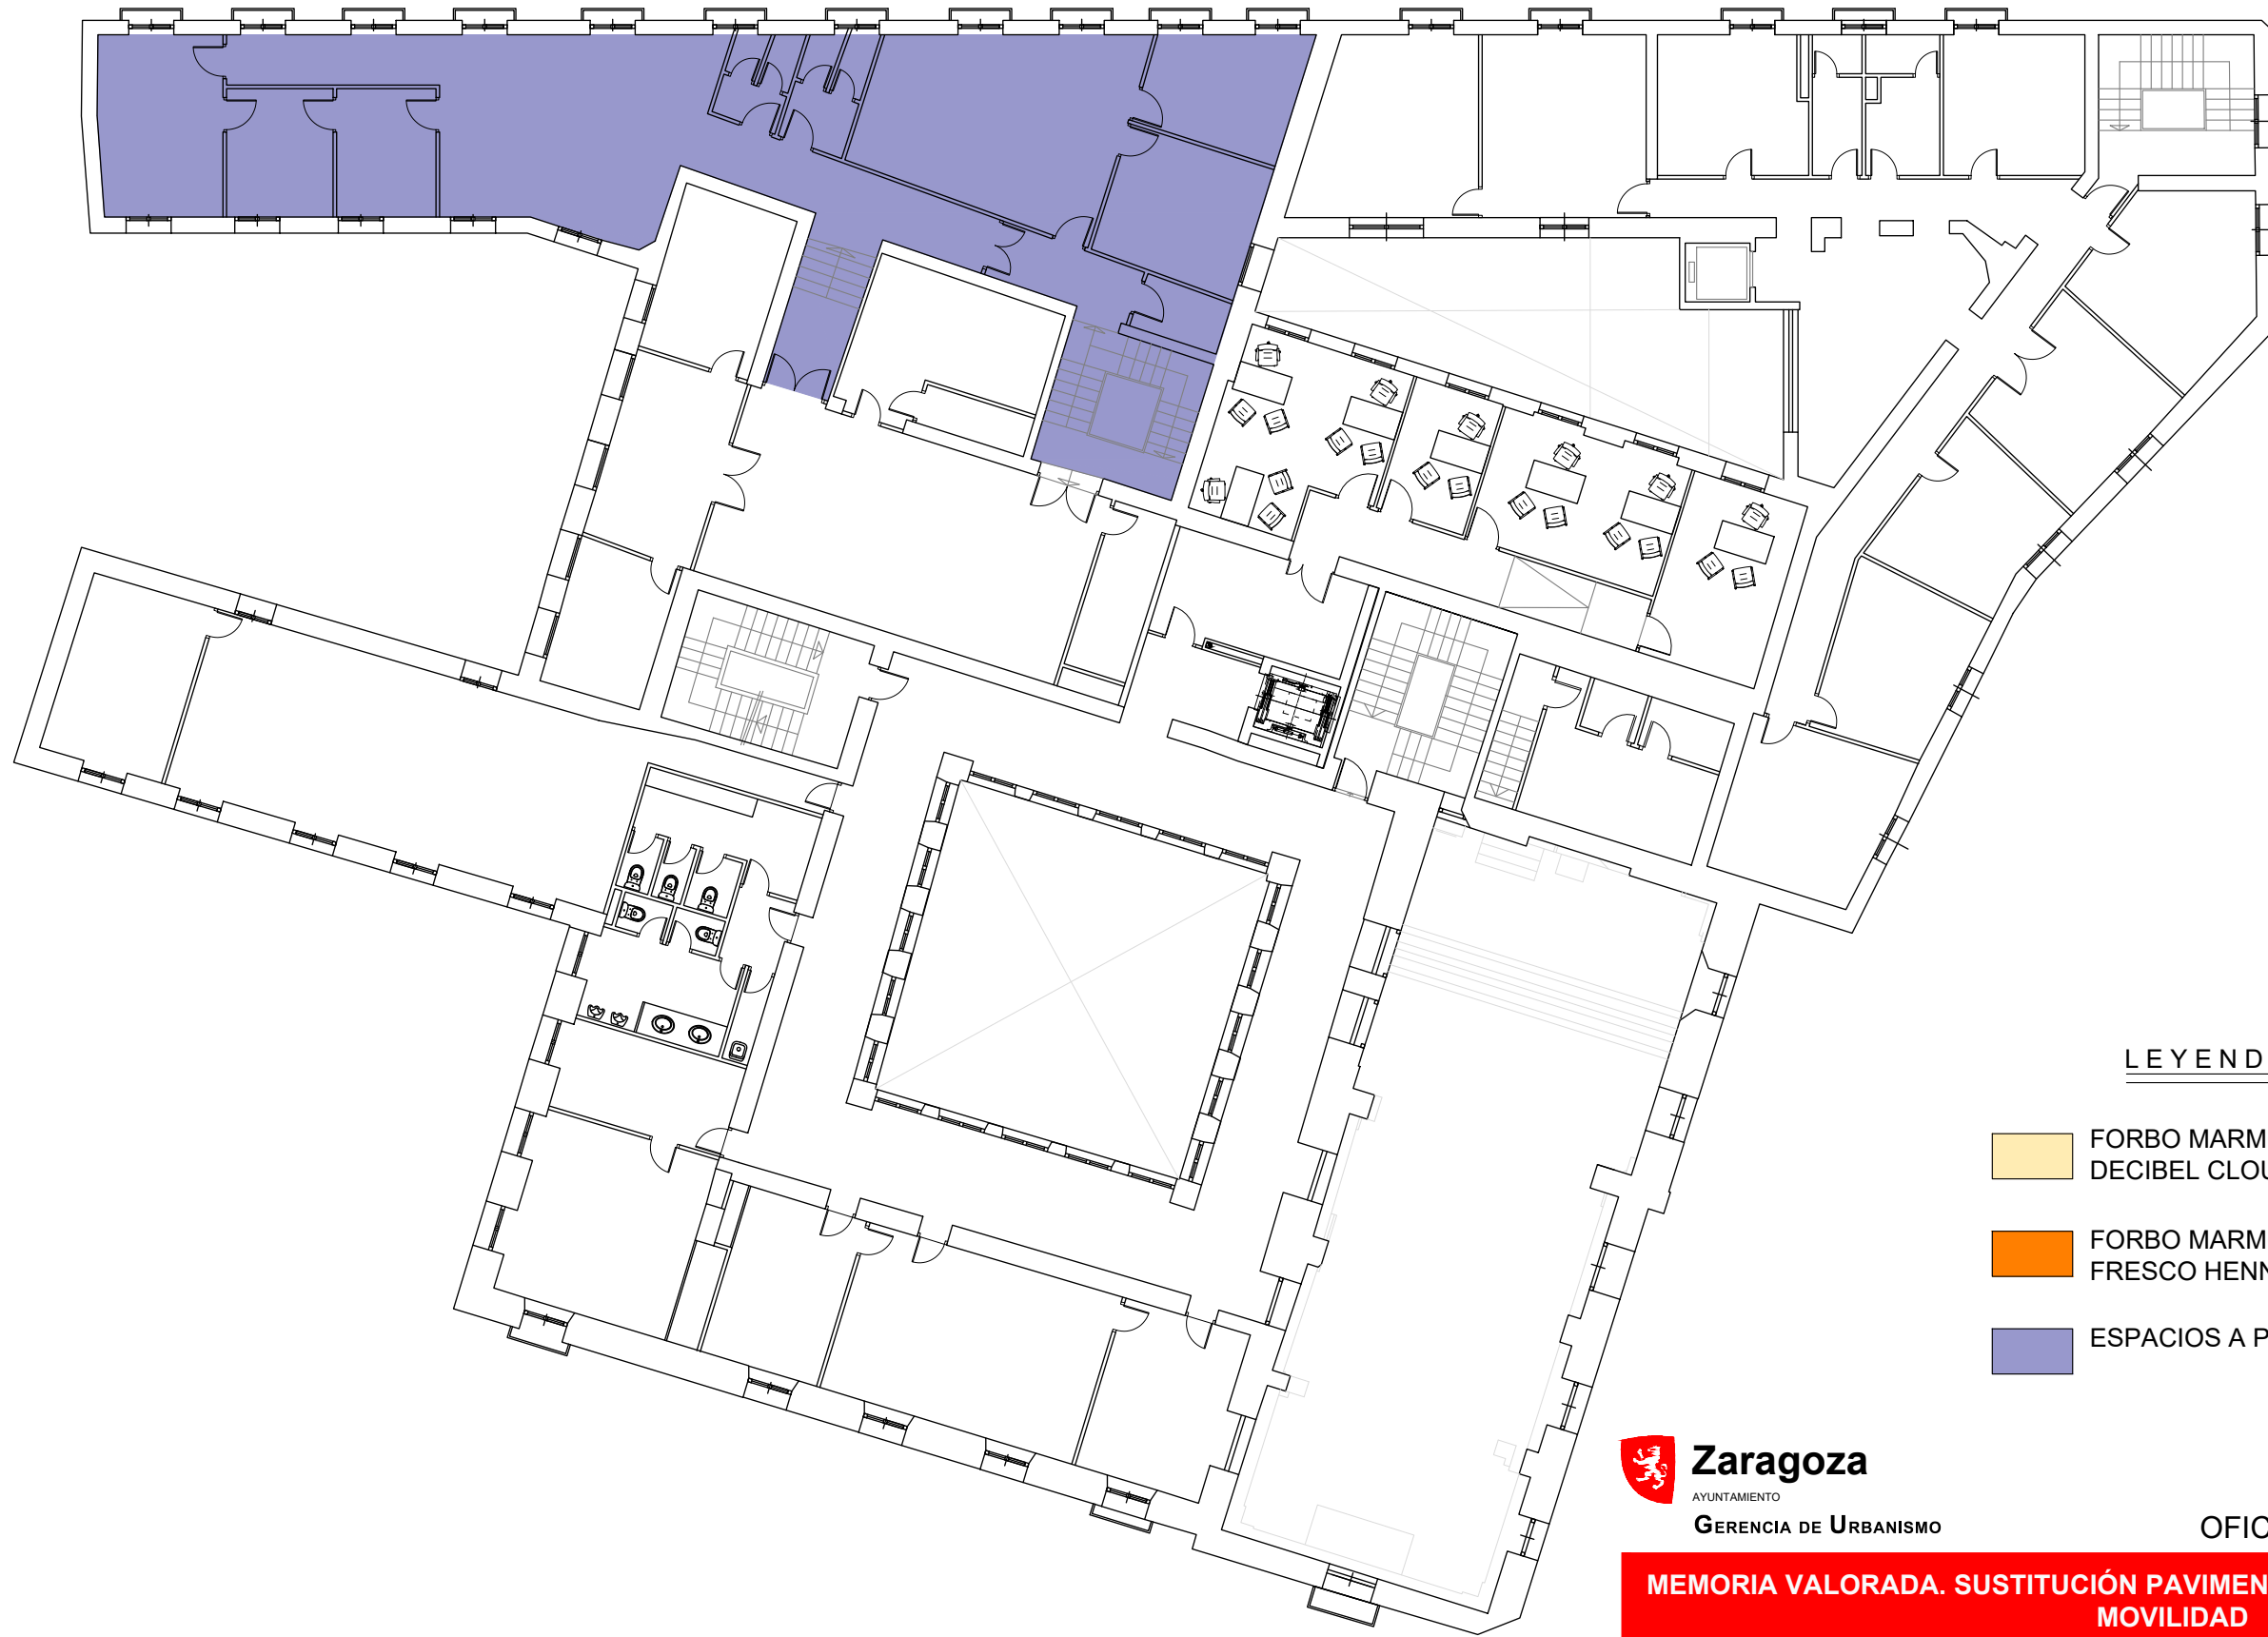

Calle Ponzano

LEYENDA

- FORBO MARMOLEUM  
DECIBEL CLOUDY SAND
- FORBO MARMOLEUM MARBLED  
FRESCO HENNA
- ESPACIOS A PINTAR

 **Zaragoza**  
 AYUNTAMIENTO  
 GERENCIA DE URBANISMO

**DIRECCIÓN DE ARQUITECTURA**  
 OFICINA TÉCNICA DE ARQUITECTURA

**MEMORIA VALORADA. SUSTITUCIÓN PAVIMENTOS PLANTA 3ª Y PINTURA EDIF MOVILIDAD**

PLANO:

**PLANTA SEGUNDA.**

**01**

EL ARQUITECTO TÉCNICO:

TEC. GRADO SUP.:

ESCALA:

**MAYO 2022**

MATÍAS RICO ARRANZ

ARTURO ROCHE

1/200

REM: 44

IDENTIFICADOR:

17-068-CEN CASA JIMENEZ ACOND EDIF-P8