



SECCION D-D

ESCALA 1:25

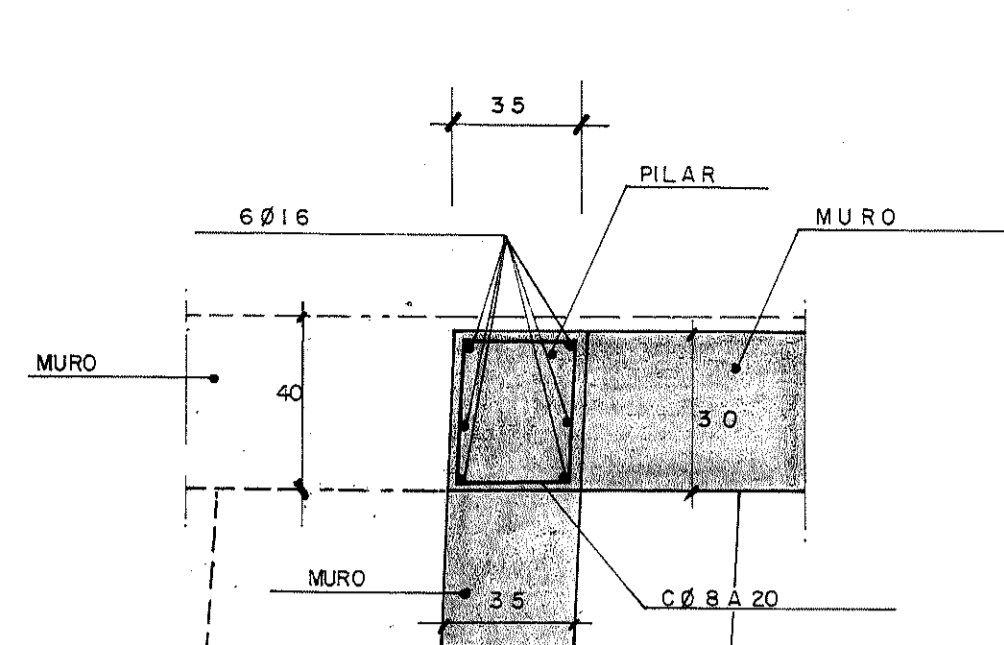


DETALLE-3

ESCALA 1:20

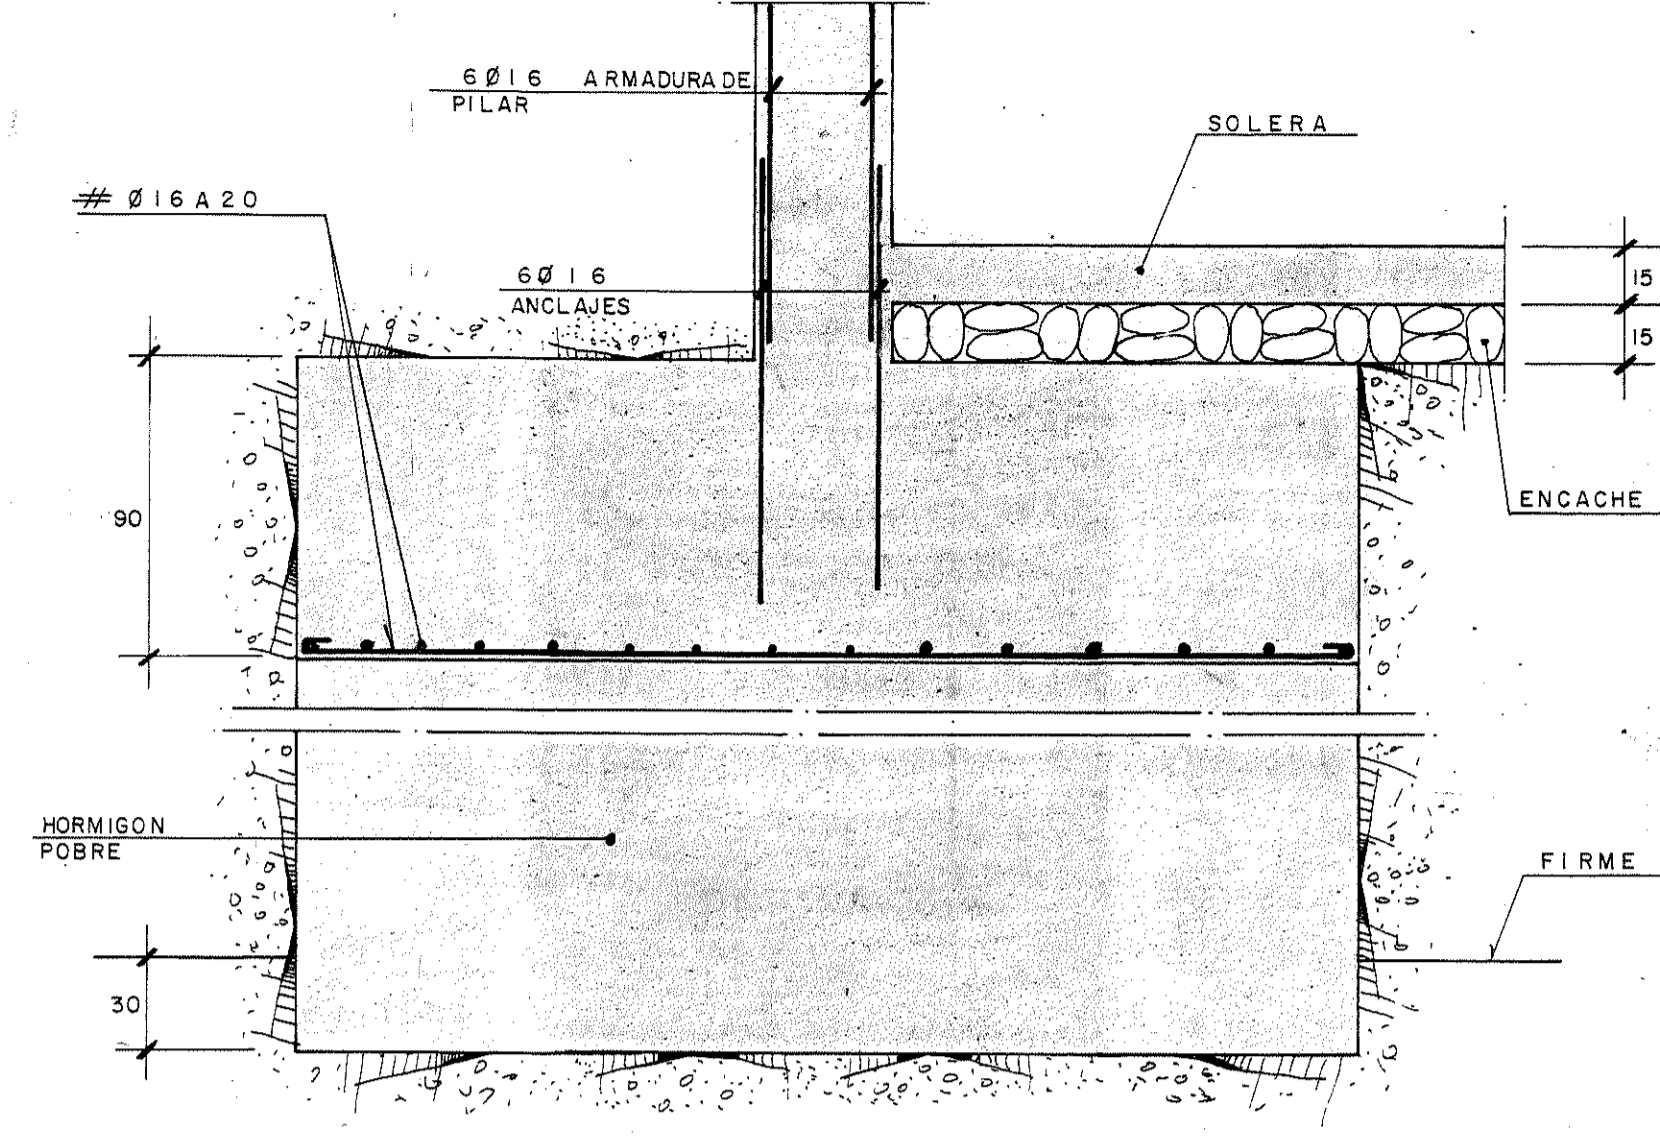



SECCION E-E

ESCALA 1:20

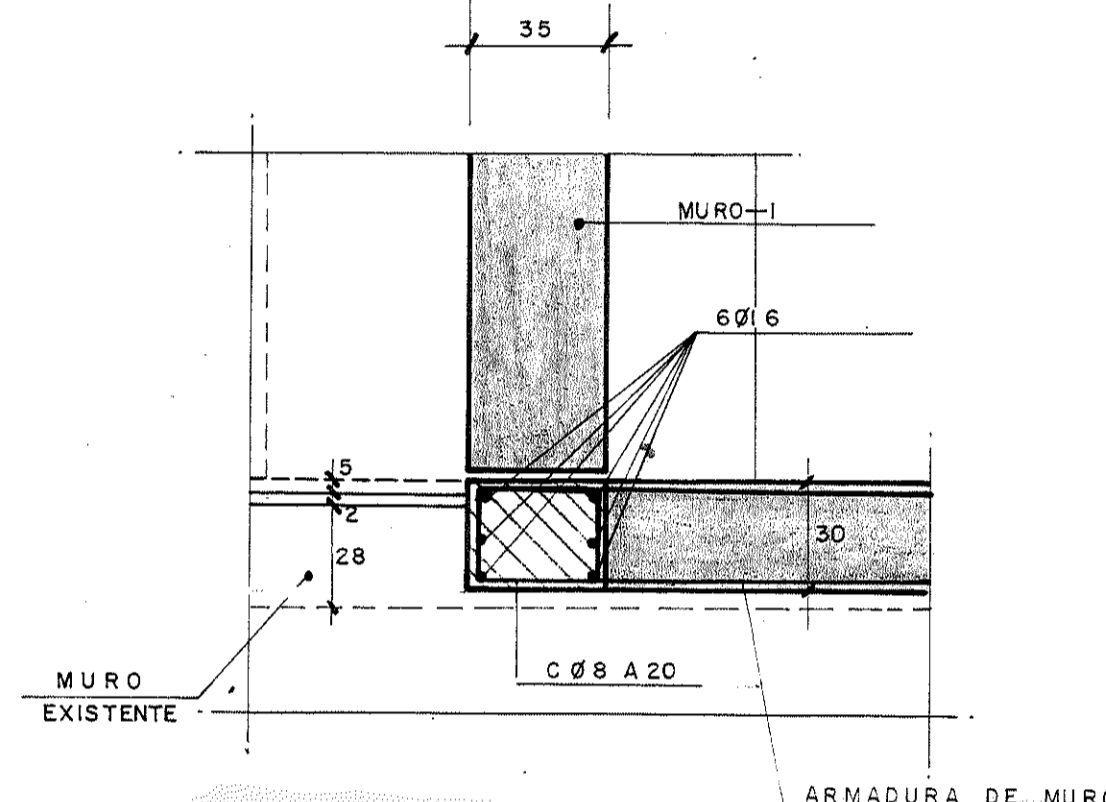


DETALLE-2


ESCALA 1:20

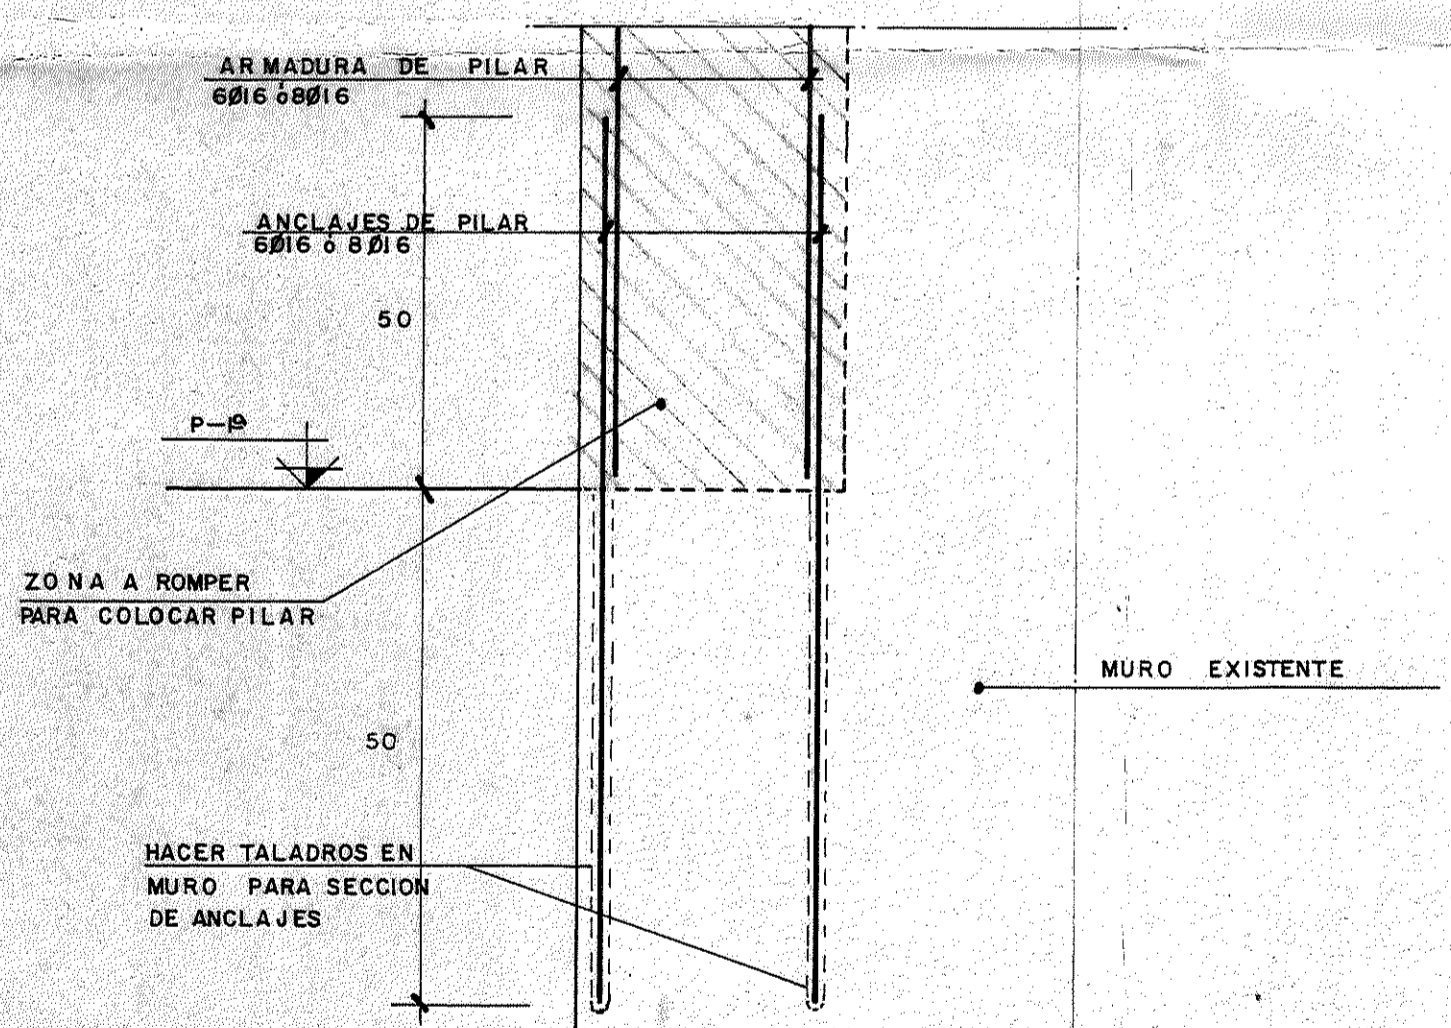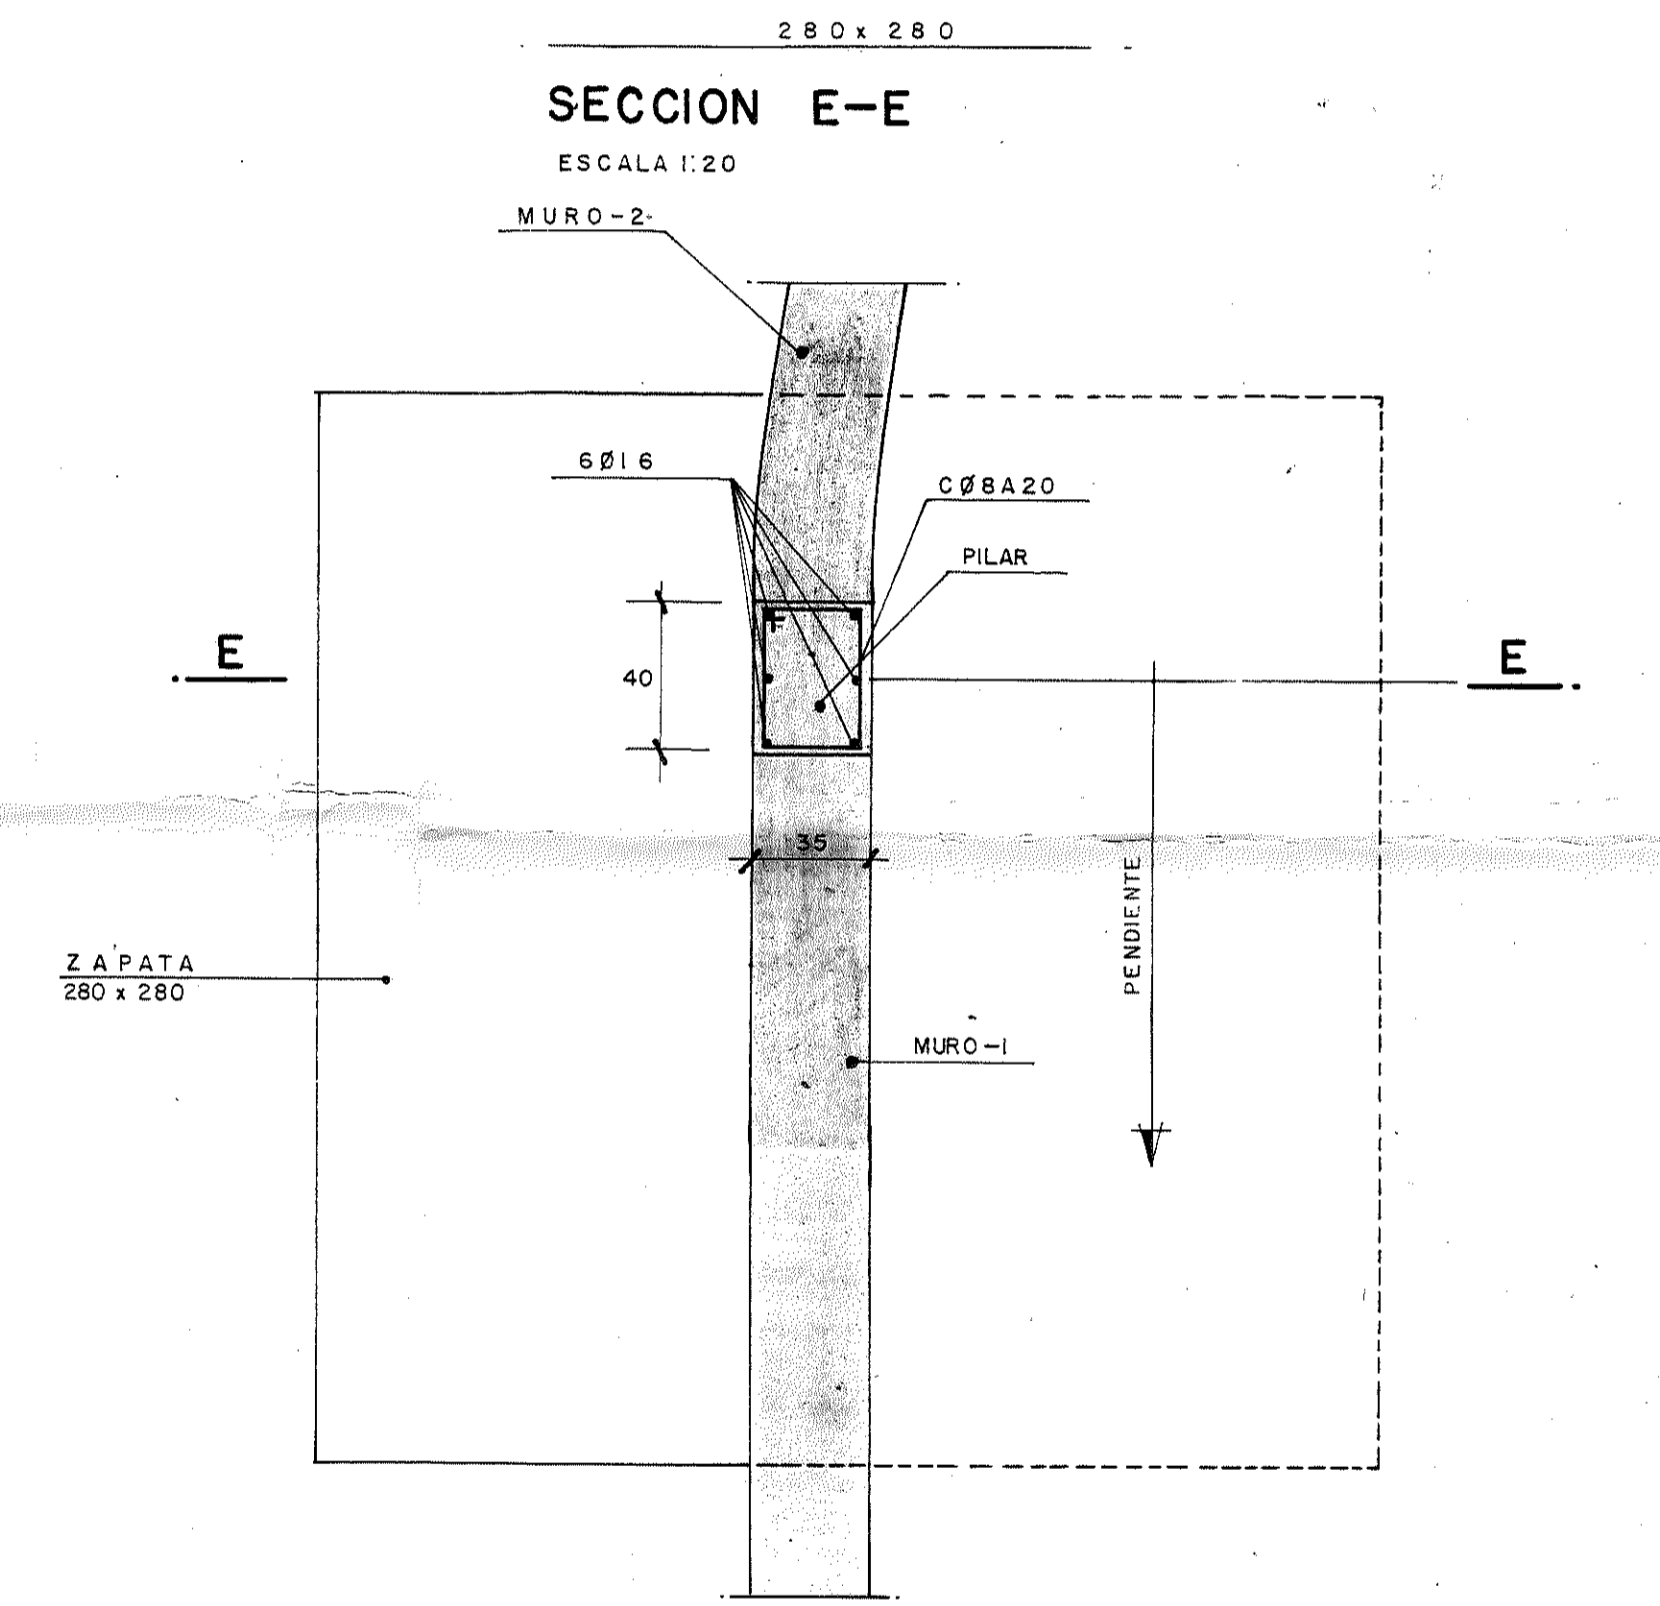


ALZADO

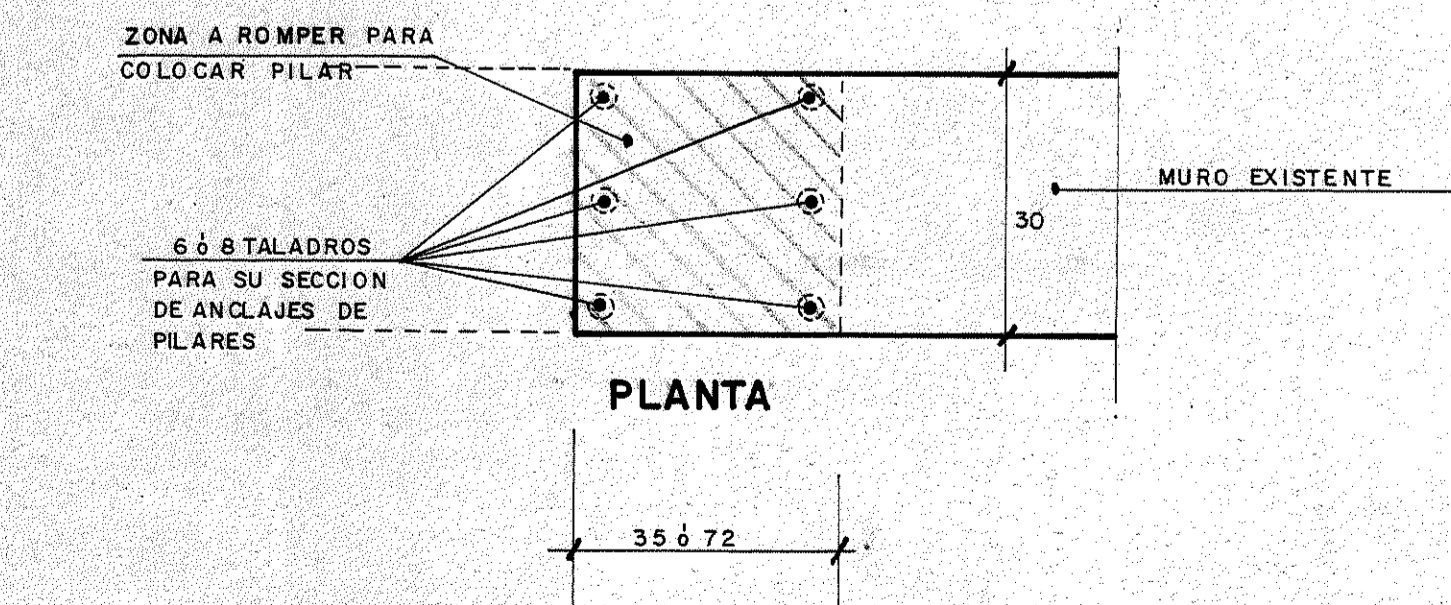


PLANTA

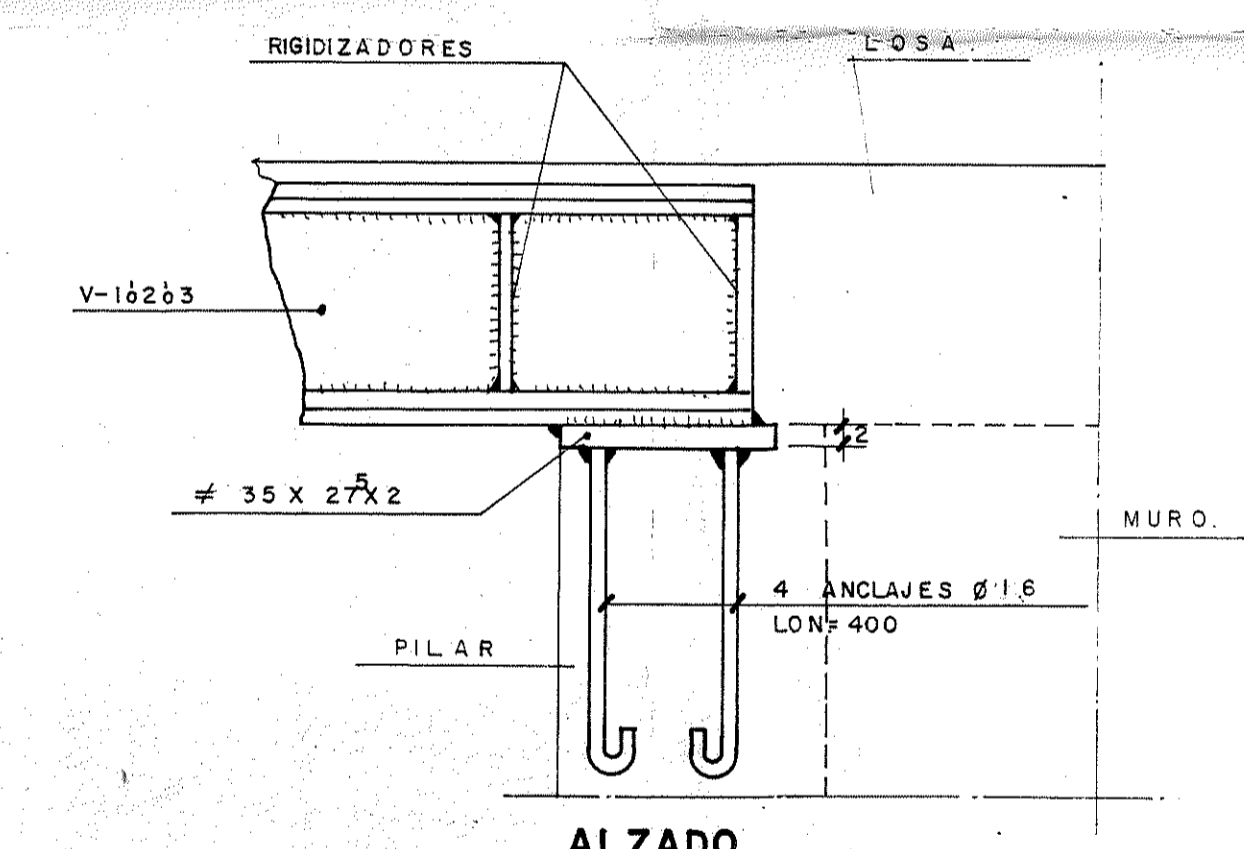

ALZADO

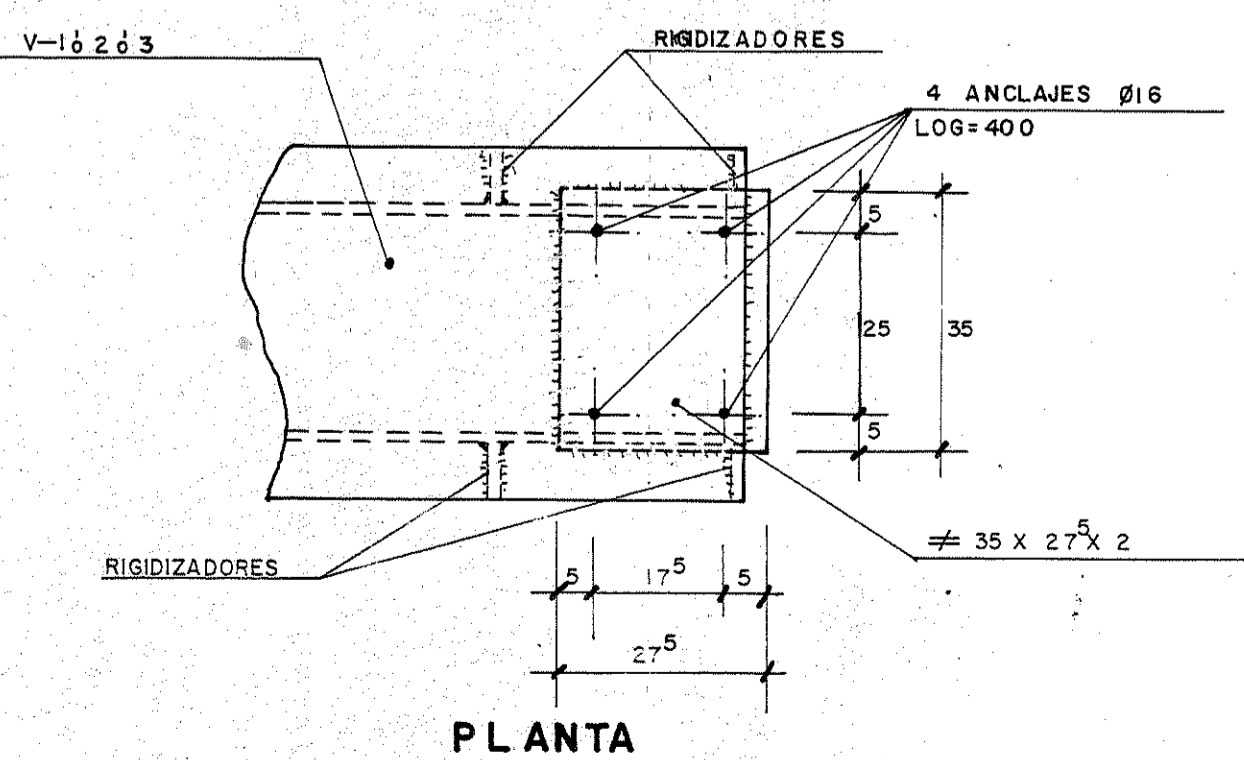

PLANTA

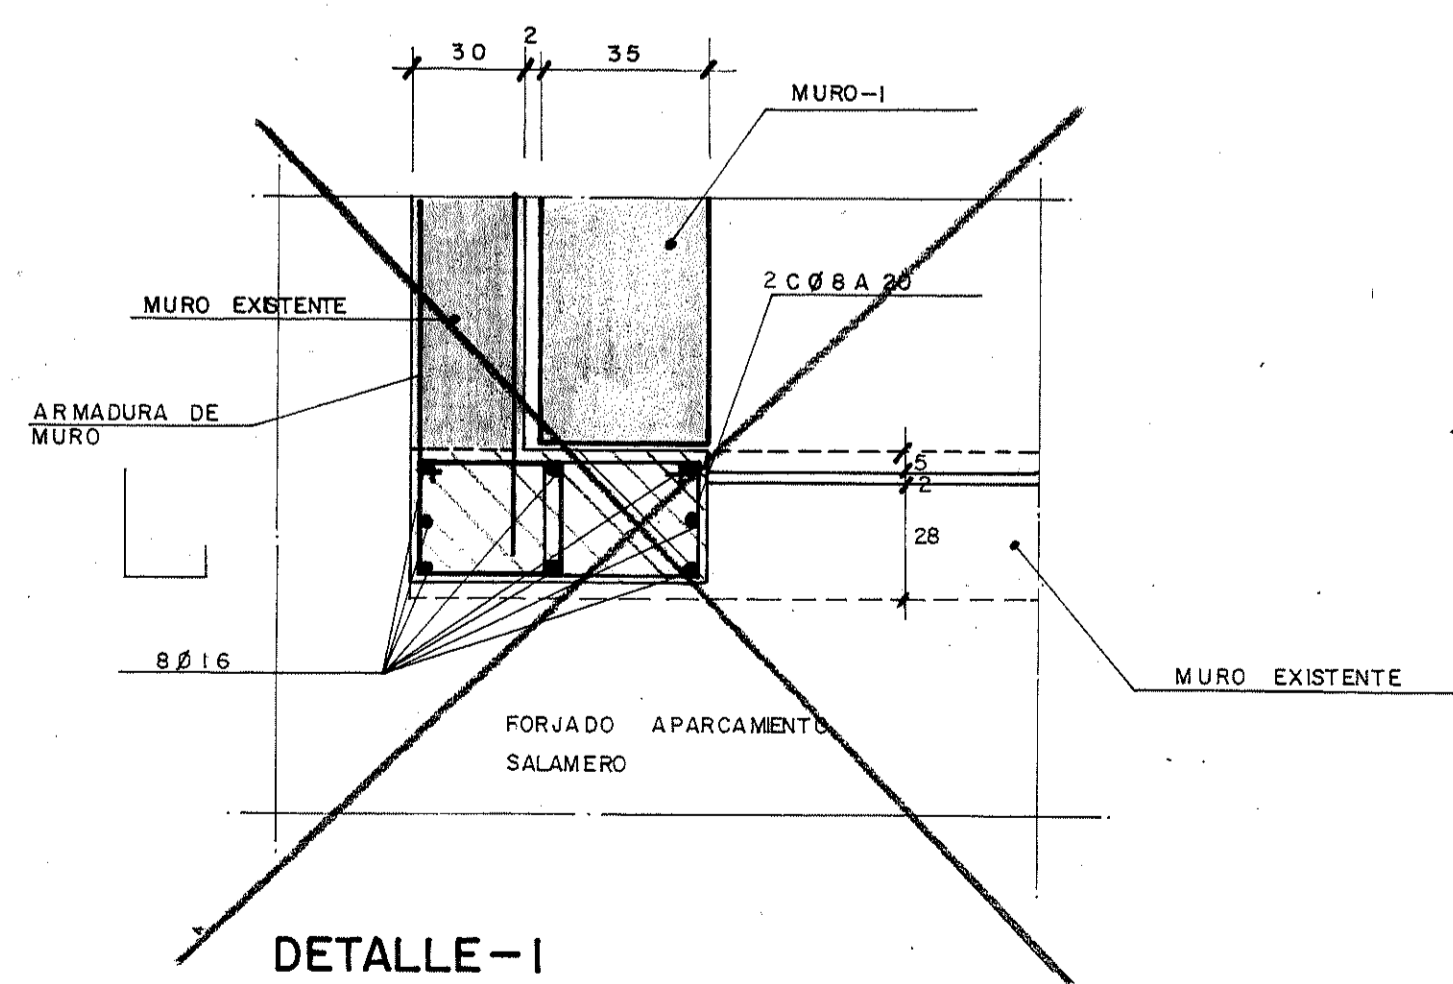

DETALLE-1

ESCALA 1:20

CARACTERISTICAS DE LOS MATERIALES

HORMIGON EN ESTRUCTURA 240 KG/CM²
 ACERO 5000 KG/CM²

DETALLE DE COLOCACION DE ANCLAJES PARA PILARES EN ZONA A DEMOLER

ESCALA 1:10

DETALLE DE PLACA DE APOYO DE VIGAS-10203

ESCALA 1:10

DETALLE-4

ESCALA 1:20

NOTA: VER DETALLE-1 EN PLANO Nº 31

MODIFICADOS	DETALLES 1 y 4 Y SECCION D-D	27-9-74
ENCARGADO POR	ESTACIONAMIENTOS ZARAGOZANOS S.A. (E.Z.A.S.A.)	FECHA
PROYECTADO	TITULO ENLACE ENTRE APARCAMIENTOS DE SALAMERO Y SAN ILDEFONSO.	
DIBUJADO	DESIGNACION SECCIONES Y DETALLES	
CORREGIDO		
SUSTITUYE A	SUSTITUIDO POR	FECHA
MODIFICADO	PLANO Nº 25 ESCALAS	ENERO-1974
	PROYECTO Nº 73-III / 26 COMPUERTO DE PLANOS Y COMPLEMENTARIOS	

VE VYESA Avenida del Generalísimo nº 81º MADRID (16)
 Calle del General Mola nº 211 1º MADRID (12)

Generalísimo, 8 MADRID 16