


INFORME TÉCNICO DE PROPUESTAS CIUDADANAS		
JUNTA:	LAS FUENTES	15 + APOYADAS

INFORME DE VIABILIDAD ECONÓMICA: Estimación de presupuestos orientativo (aspectos financieros y económicos, etc.)	
NOTA: cumplimentar solo en el caso de que la propuesta sea viable técnicamente	
Detalle de los costes a considerar:	
Rebajes de C/ Santuario de Misericordia (4 ud) 8.000 €	
Rebajes de C/ Madre Salinas (2ud) 4.000 €	
Rebajes de C/ Leopoldo Romero (4 ud) 8.000 €	
Rebajes de C/ Monasterio del Escorial (2 ud) 4.000 €	
Rebajes de C/ Sancho Arroyo (2 ud) 4.000 €	
Contiene documentación anexa:	SI NO
COSTE ESTIMADO ORIENTATIVO DE LA PROPUESTA	28.000 €

INFORME DE VIABILIDAD TEMPORAL:
Podría ejecutarse mediante la empresa correspondiente del mantenimiento del viario público siempre y cuando se incremente la partida existente en la cantidad indicada.

NOMBRE TÉCNICO/A: JESÚS GIMÉNEZ PÉREZ/MARÍA UBIERNA ROJO
ÁREA: URBANISMO Y SOSTENIBILIDAD
DEPARTAMENTO: CONSERVACIÓN Y EXPLOTACIÓN DE INFRAESTRUCTURAS
SERVICIO: CONSERVACIÓN DE INFRAESTRUCTURAS

FECHA DE VALORACIÓN TÉCNICA:	30 de Enero de 2.017
-------------------------------------	----------------------

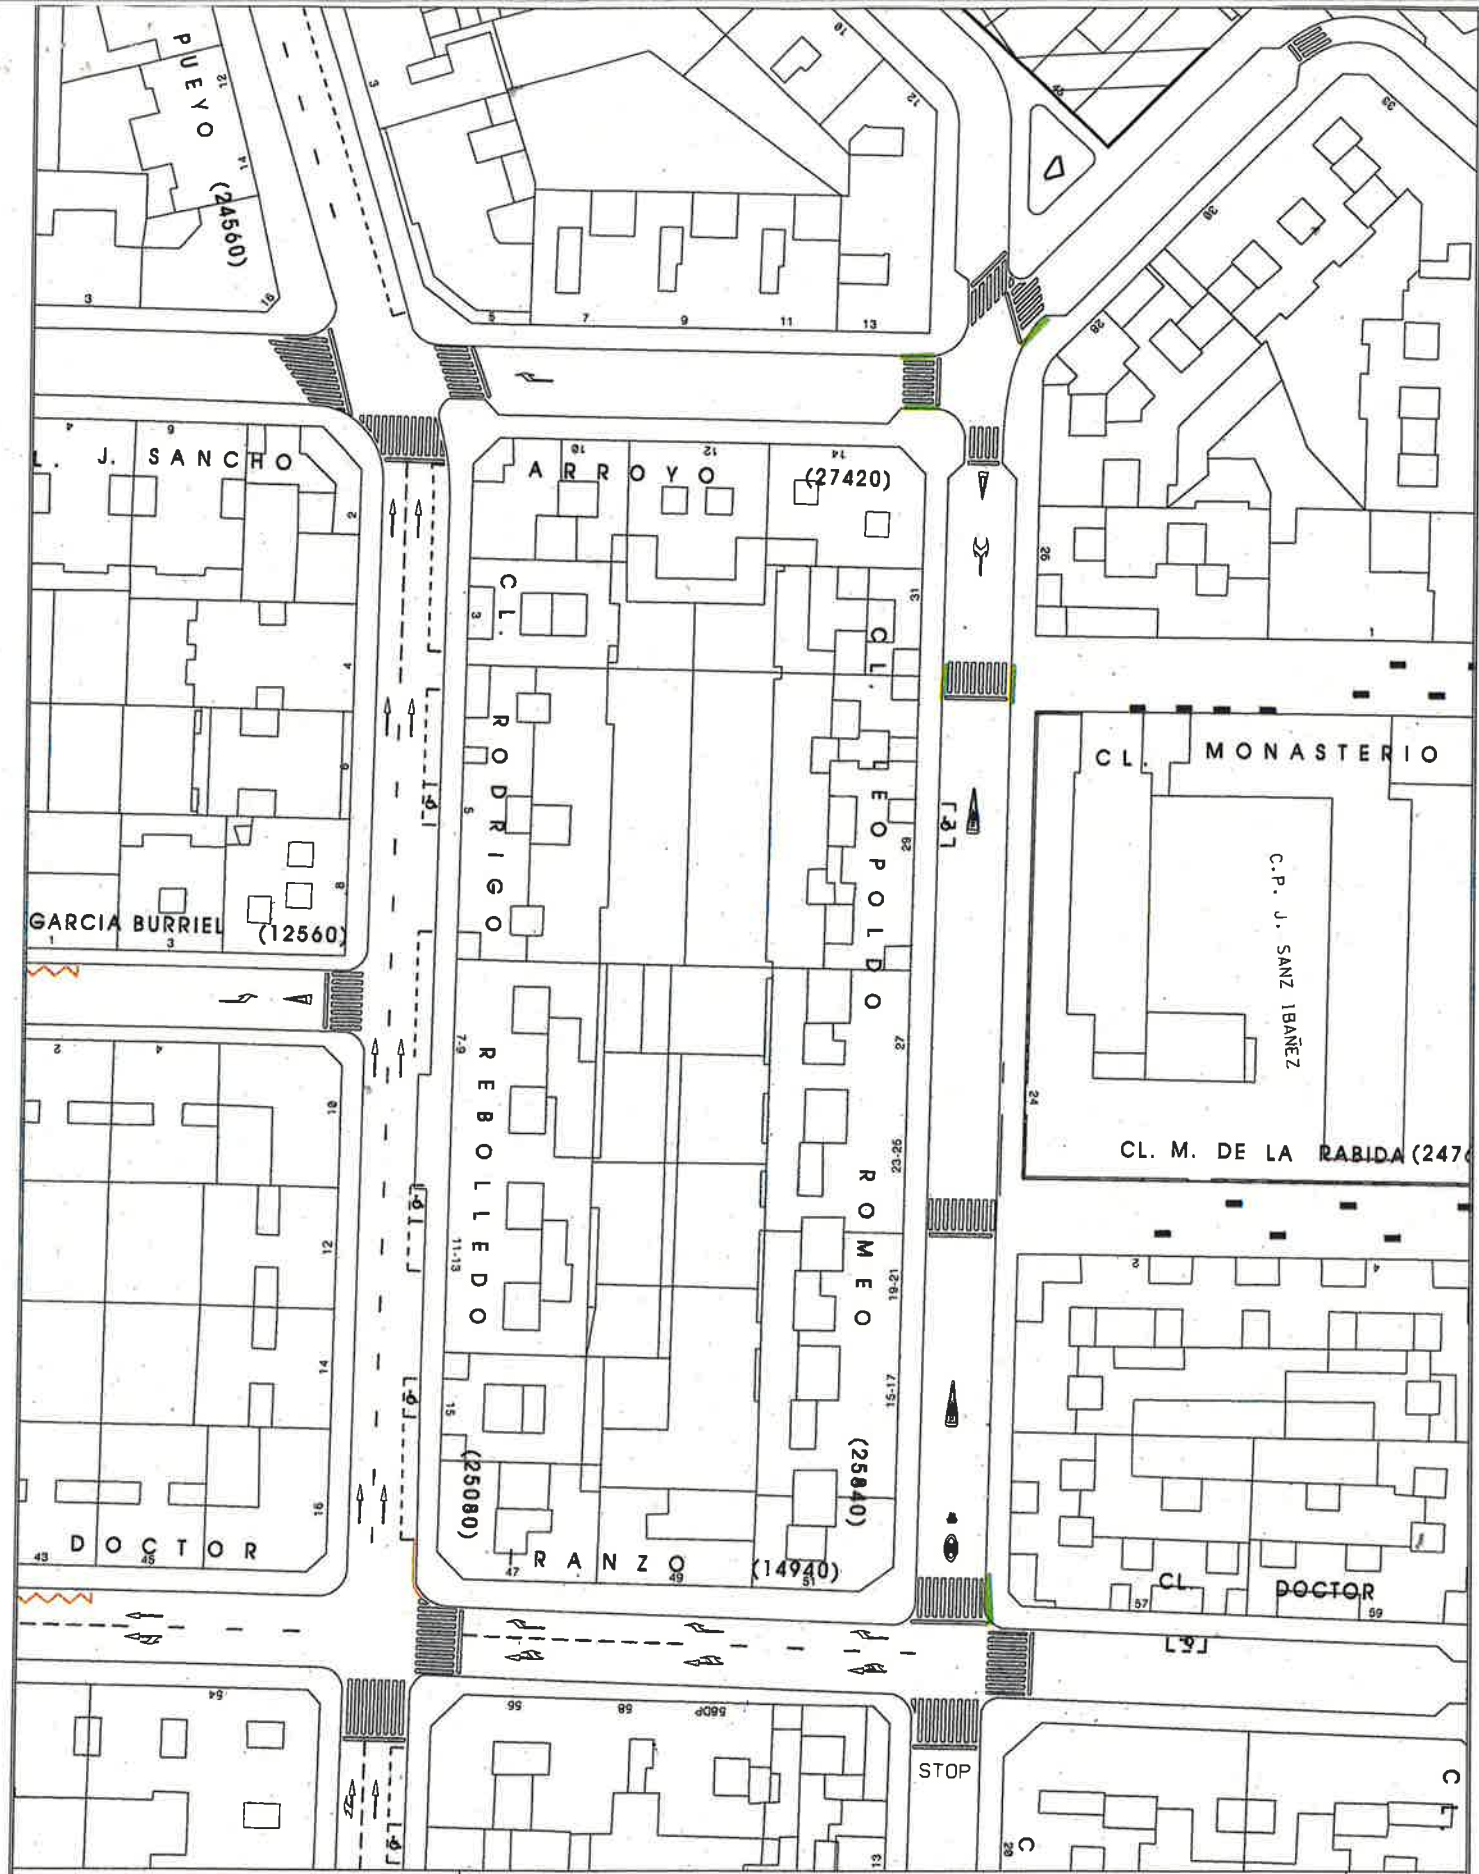

AREA DE URBANISMO Y SOSTENIBILIDAD

CONSERVACION DE INFRAESTRUCTURAS

- BALDOSA
- ADOQUIN
- ASFALTO
- HORMIGON
- CARRIL BICI

- JARDIN Y TIERRA
- PARQUE
- CAUCE
- OTROS
- SIN ASIGNAR


- P. PEATONES CON REBAJE DISTINTIVO
- P. PEATONES CON REBAJE NO DISTINTIVO
- P. PEATONES SIN REBAJE

REBAJES DE BORDILLOS

FECHA
1-2-2017

PROYECCION
UTM ETRS89

ESCALA :
1:1000

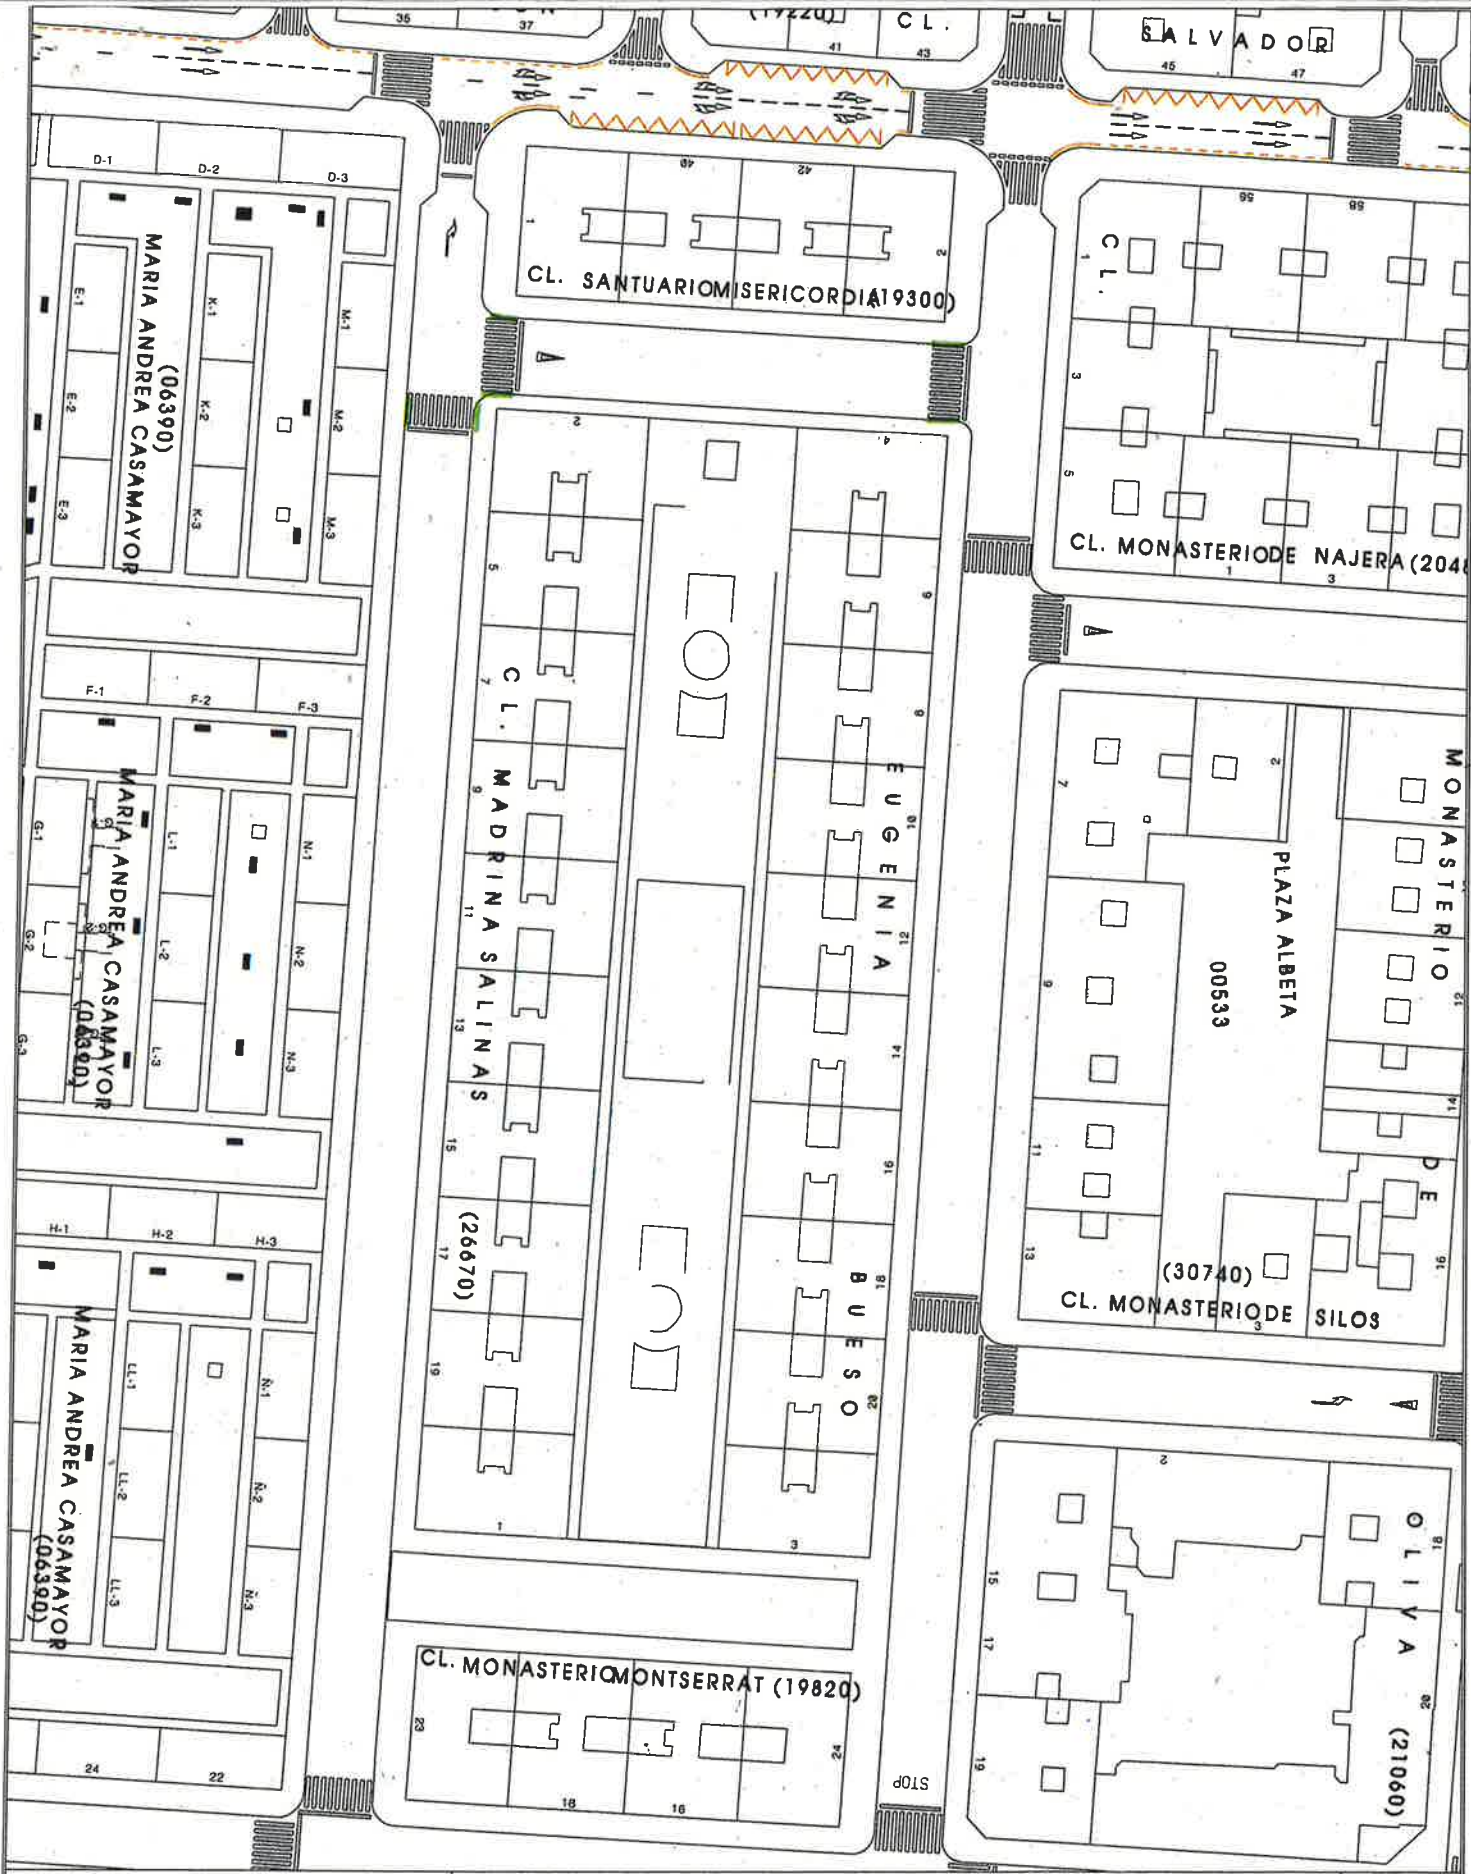

AREA DE URBANISMO Y SOSTENIBILIDAD

CONSERVACION DE INFRAESTRUCTURAS

- BALDOSA
- ADQUIN
- ASFALTO
- HORMIGON
- CARRIL BICI

- JARDIN Y TIERRA
- PARQUE
- CAUCE
- OTROS
- SIN ASIGNAR


- P. PEATONES CON REBAJE DISTINTIVO
- P. PEATONES CON REBAJE NO DISTINTIVO
- P. PEATONES SIN REBAJE

REBAJES DE BORDILLOS

FECHA
1-2-2017

PROYECCION
UTM ETRS89

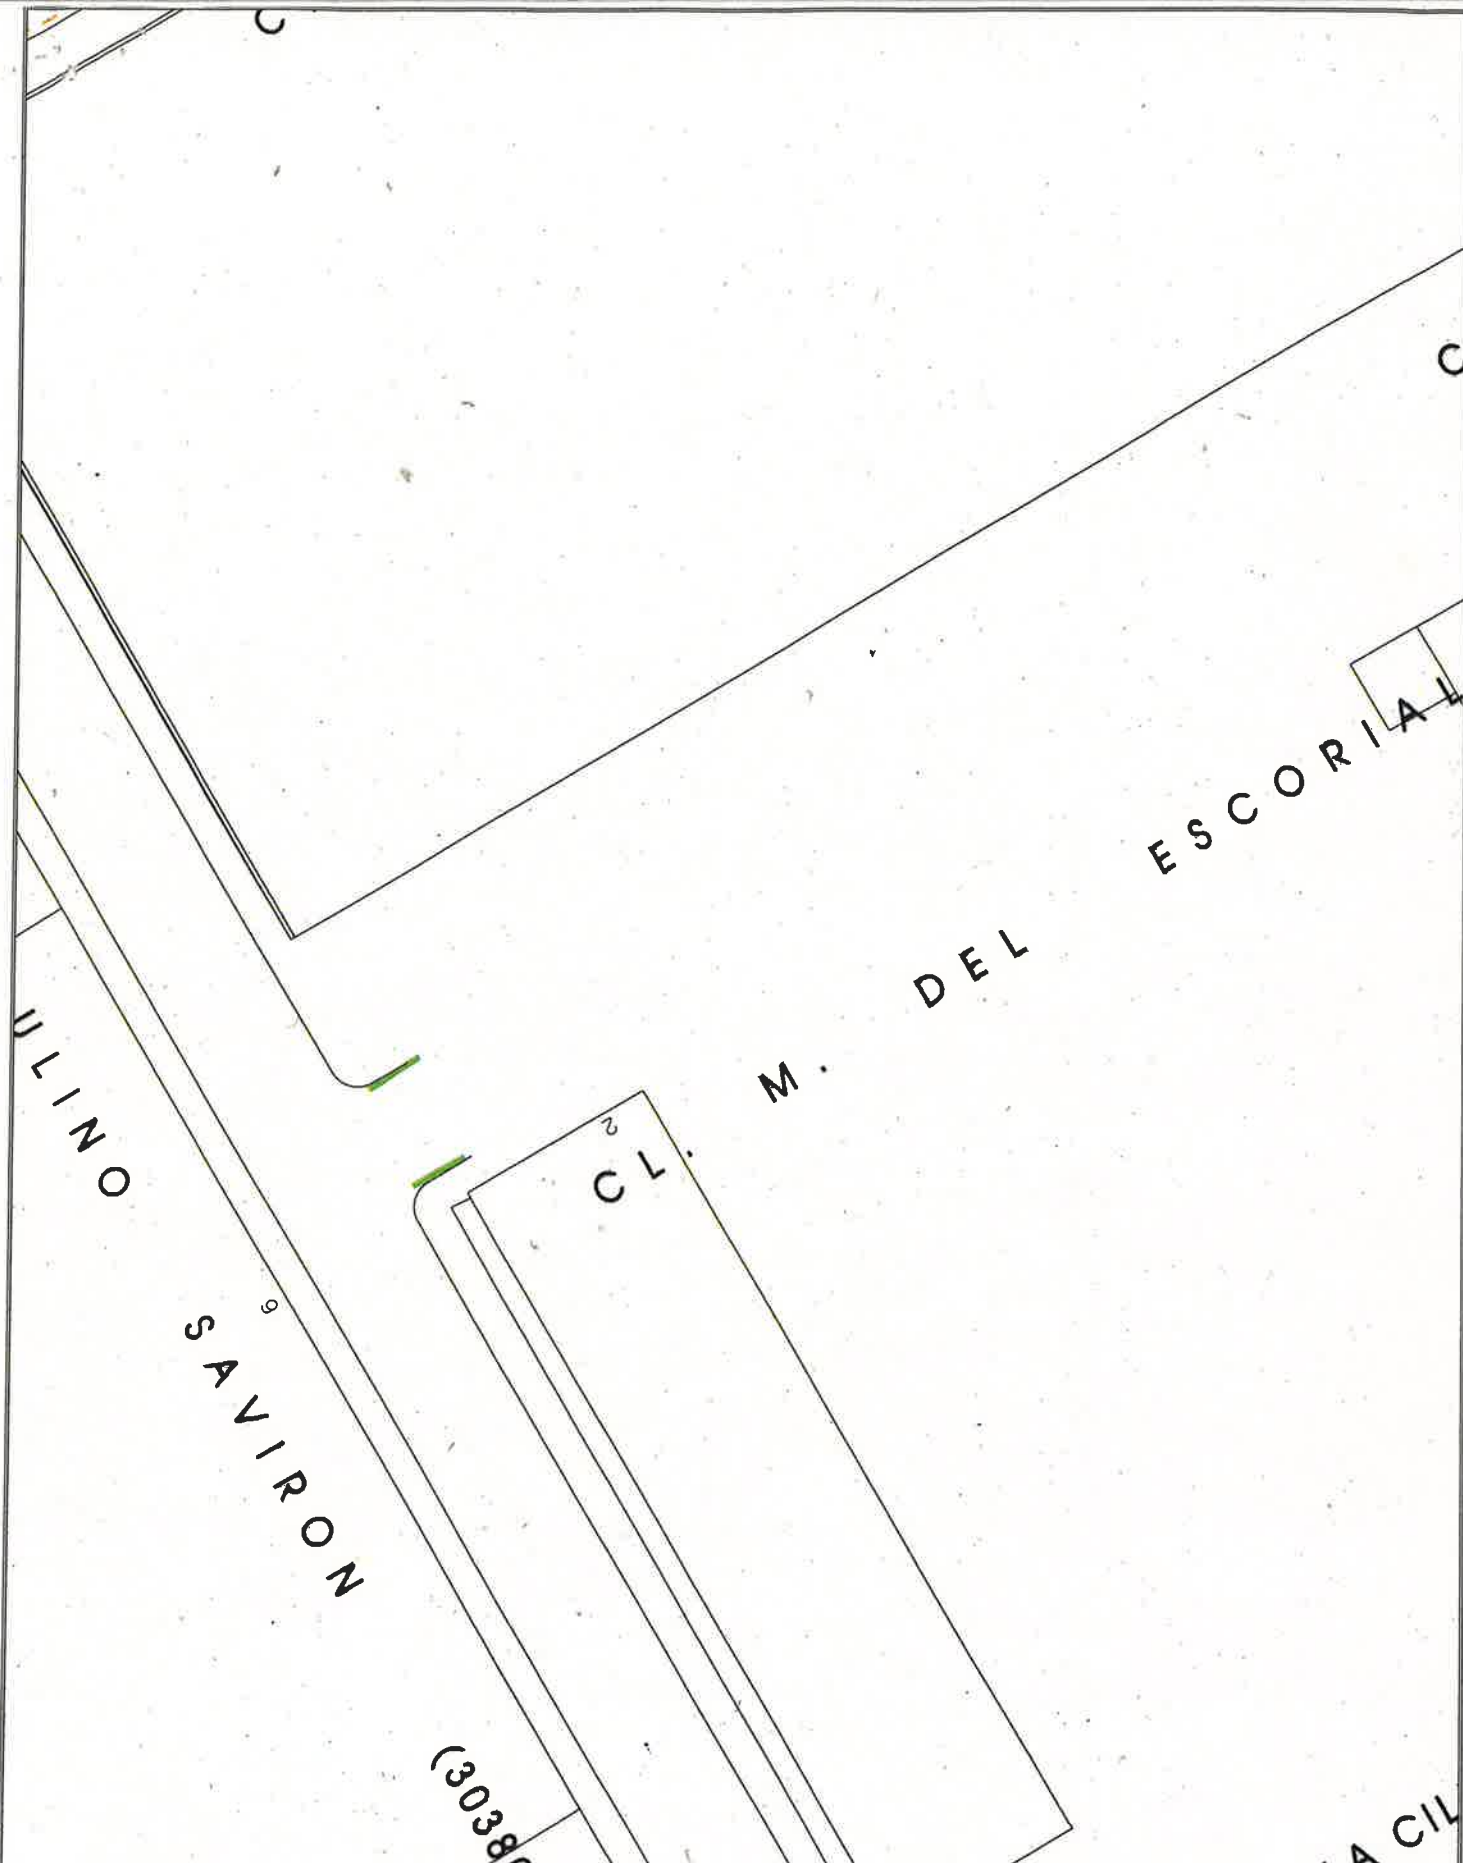


ESCALA :
1:1000



AREA DE URBANISMO Y SOSTENIBILIDAD

CONSERVACION DE INFRAESTRUCTURAS

- | | |
|---|---|
|  BALDOSA |  JARDIN Y TIERRA |
|  ADQUIN |  PARQUE |
|  ASFALTO |  CAUCE |
|  HORMIGON |  OTROS |
|  CARRIL BICI |  SIN ASIGNAR |

-  P. PEATONES CON REBAJE DISTINTIVO
-  P. PEATONES CON REBAJE NO DISTINTIVO
-  P. PEATONES SIN REBAJE

REBAJES DE BORDILLOS

FECHA
1-2-2017

PROYECCION
UTM ETRS89

ESCALA :
1:500