

INFORME TÉCNICO DE PROPUESTAS CIUDADANAS		
JUNTA:	MIRALBUENO	15 PRIORIZADAS

11	ID	382	TÍTULO	Modificar cruce C/ Ibon de Astun C/Lago de Barbarisa
<p>Descripción: Este cruce acumula graves accidentes en el barrio , con una mínima cantidad economica seria posible mejorar la seguridad vial en la zona . En ese cruce se han enviado cuatro coches al desguace . Un día tendremos que lamentar una grave situación</p> <p>https://zaragoza.es/sede/servicio/presupuestos-participativos/382</p> <p>Apojos: 19</p> <p>Beneficiarios: Los vecinos del barrio que transitan la zona tanto si van con su vehiculo , como si van por las aceras .</p> <p>Entidad: AVV San Lamberto Miralbueno</p>				
Contiene documentación anexa:			SI	NO

INFORME DE VIABILIDAD COMPETENCIAL (aspectos jurídicos o legales, etc.)		
Aspectos a considerar:		
- La regulación y ordenación del tráfico depende del Servicio de Movilidad.		
Contiene documentación anexa:		NO
La propuesta ciudadana es viable competencialmente:		SI
NO		

INFORME DE VIABILIDAD TÉCNICA (aspectos técnicos, competenciales, jurídicos o legales, etc.)		
Aspectos técnicos a considerar:		
- La pavimentación es adecuada.		
- Son calles de reciente urbanización, por lo que, si fuera preciso, la regulación y medidas sobre el tráfico, las acciones deben ser marcadas por el Servicio de Movilidad.		
Contiene documentación anexa:		NO
La propuesta ciudadana es viable técnicamente: :		SI
NO		



INFORME TÉCNICO DE PROPUESTAS CIUDADANAS		
JUNTA:	MIRALBUENO	15 PRIORIZADAS

INFORME DE VIABILIDAD ECONÓMICA: Estimación de presupuestos orientativo (aspectos financieros y económicos, etc.) NOTA: cumplimentar solo en el caso de que la propuesta sea viable técnicamente	
Detalle de los costes a considerar:	
Contiene documentación anexa:	SI NO
COSTE ESTIMADO ORIENTATIVO DE LA PROPUESTA	€

INFORME DE VIABILIDAD TEMPORAL:


ÁREA:
DEPARTAMENTO:
SERVICIO: Servicio Técnico de Infraestructuras

FECHA DE VALORACIÓN TÉCNICA:	2 de febrero de 2017
-------------------------------------	----------------------

INFORME TÉCNICO DE PROPUESTAS CIUDADANAS

JUNTA: MIRALBUENO

15 PRIORIZADAS

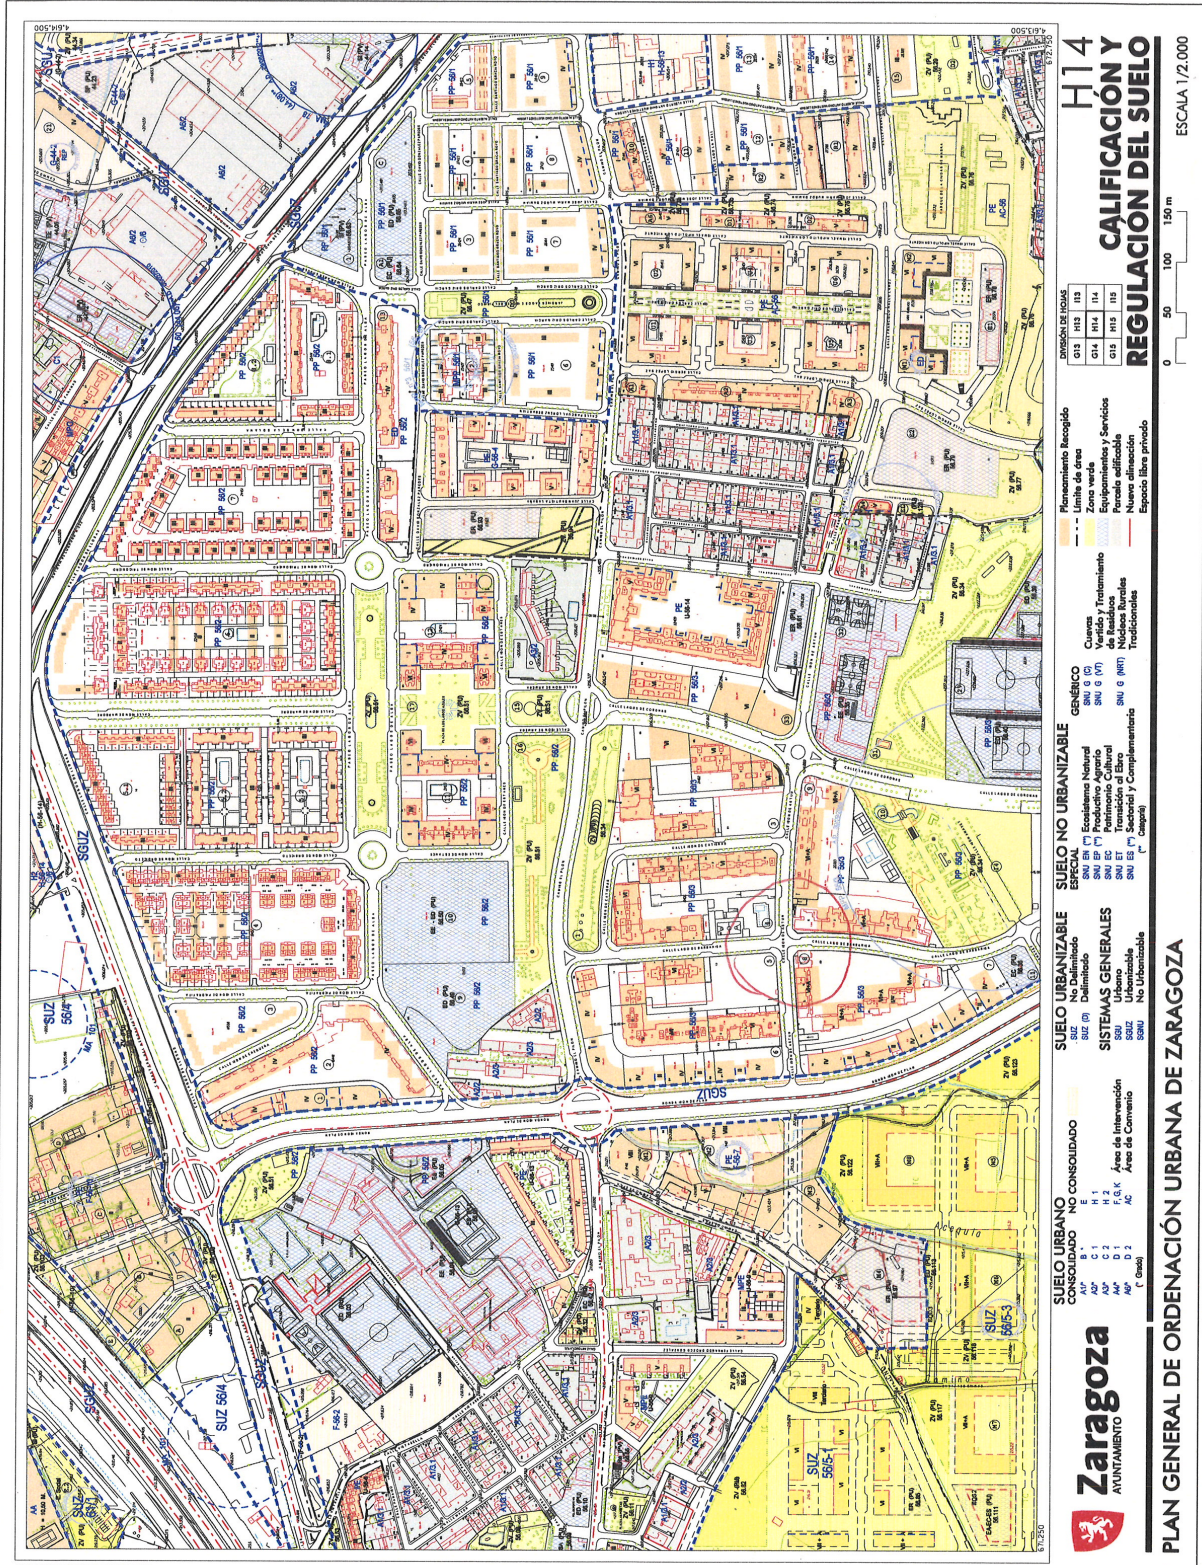

H14
CALIFICACIÓN Y REGULACIÓN DEL SUELO
ESCALA 1/2.000

DESIGNACIÓN DE ZONAS
013 014 015 113 114 115

Planes de Reconstrucción
Límite de áreas
Equipamientos y Servicios
Fomento edificativo
Espacios libres privados

SUELO URBANIZABLE
SUELO NO URBANIZABLE
SUELO URBANIZABLE
SUELO NO URBANIZABLE

SISTEMAS GENERALES
SUELO URBANO
SUELO NO URBANIZABLE

Zaragoza
AYUNTAMIENTO

PLAN GENERAL DE ORDENACIÓN URBANA DE ZARAGOZA

COORDENADAS SEGÚN ETRS 1989

DICIEMBRE 2015