

INFORME TÉCNICO DE PROPUESTAS CIUDADANAS		
JUNTA:	OLIVER/VALDEFIERRO	15 + APOYADAS

4	ID	489	TÍTULO	MEJORA DE LA ENTRADA AL IES RAMÓN PIGNATELLI
https://www.zaragoza.es/sede/servicio/presupuestos-participativos/489				
Descripción: SOLICITAR LA MEJORA DE LA ENTRADA (C/JARQUE DE MONCAYO) AL IES RAMÓN PIGNATELLI : ARREGLAR ACERA, PONER ILUMINACIÓN (QUE NO DISPONE) Y COLOCAR UN APARCABICIS . EL IES DISPONE DE VARIAS ENTRADAS POR LAS QUE ACCEDER. UNA DE LAS MÁS UTILIZADAS ES LA QUE SE ENCUENTRA EN LA QUE DA ACCESO A LOS RESIDENTES DE LAS ANTIGUAS CASAS DE OBRAS PÚBLICAS EN CALLE JARQUE DE MONCAYO.DICHA ENTRADA SE ENCUENTRA EN UNA SITUACIÓN LAMENTABLE POCO ILUMINADA Y CARENTE DE UNA ACERA QUE PERMITA UN ACCESO DIGNO AL CENTRO.				
Apoyos: 57				
Beneficiarios: ALUMNOS/AS, PROFESORES, TRABAJADORES Y PADRES, QUE ACUDEN DIÁRIAMENTE AL CENTRO.				
Entidad:				
LAS FOTOS DE LA PROPUESTA EN ESTA DIRECCIÓN				
Contiene documentación anexa: SI (APORTACIONES)				


INFORME DE VIABILIDAD COMPETENCIAL (aspectos jurídicos o legales, etc.)		
Aspectos a considerar:		
La zona se encuentra dentro del ámbito de actuación del Área de Intervención G-58-4 según el PGOU		
Contiene documentación anexa:	SI (Plano PGOU)	NO
La propuesta ciudadana es viable competencialmente:	SI	NO

INFORME DE VIABILIDAD TÉCNICA (aspectos técnicos, competenciales, jurídicos o legales, etc.)		
Aspectos técnicos a considerar:		
Contiene documentación anexa:	SI	NO
La propuesta ciudadana es viable técnicamente: :	SI	NO


ZONA PROPUESTA

*COORDENADAS SEGÚN ETRS 1989

DICIEMBRE 2015

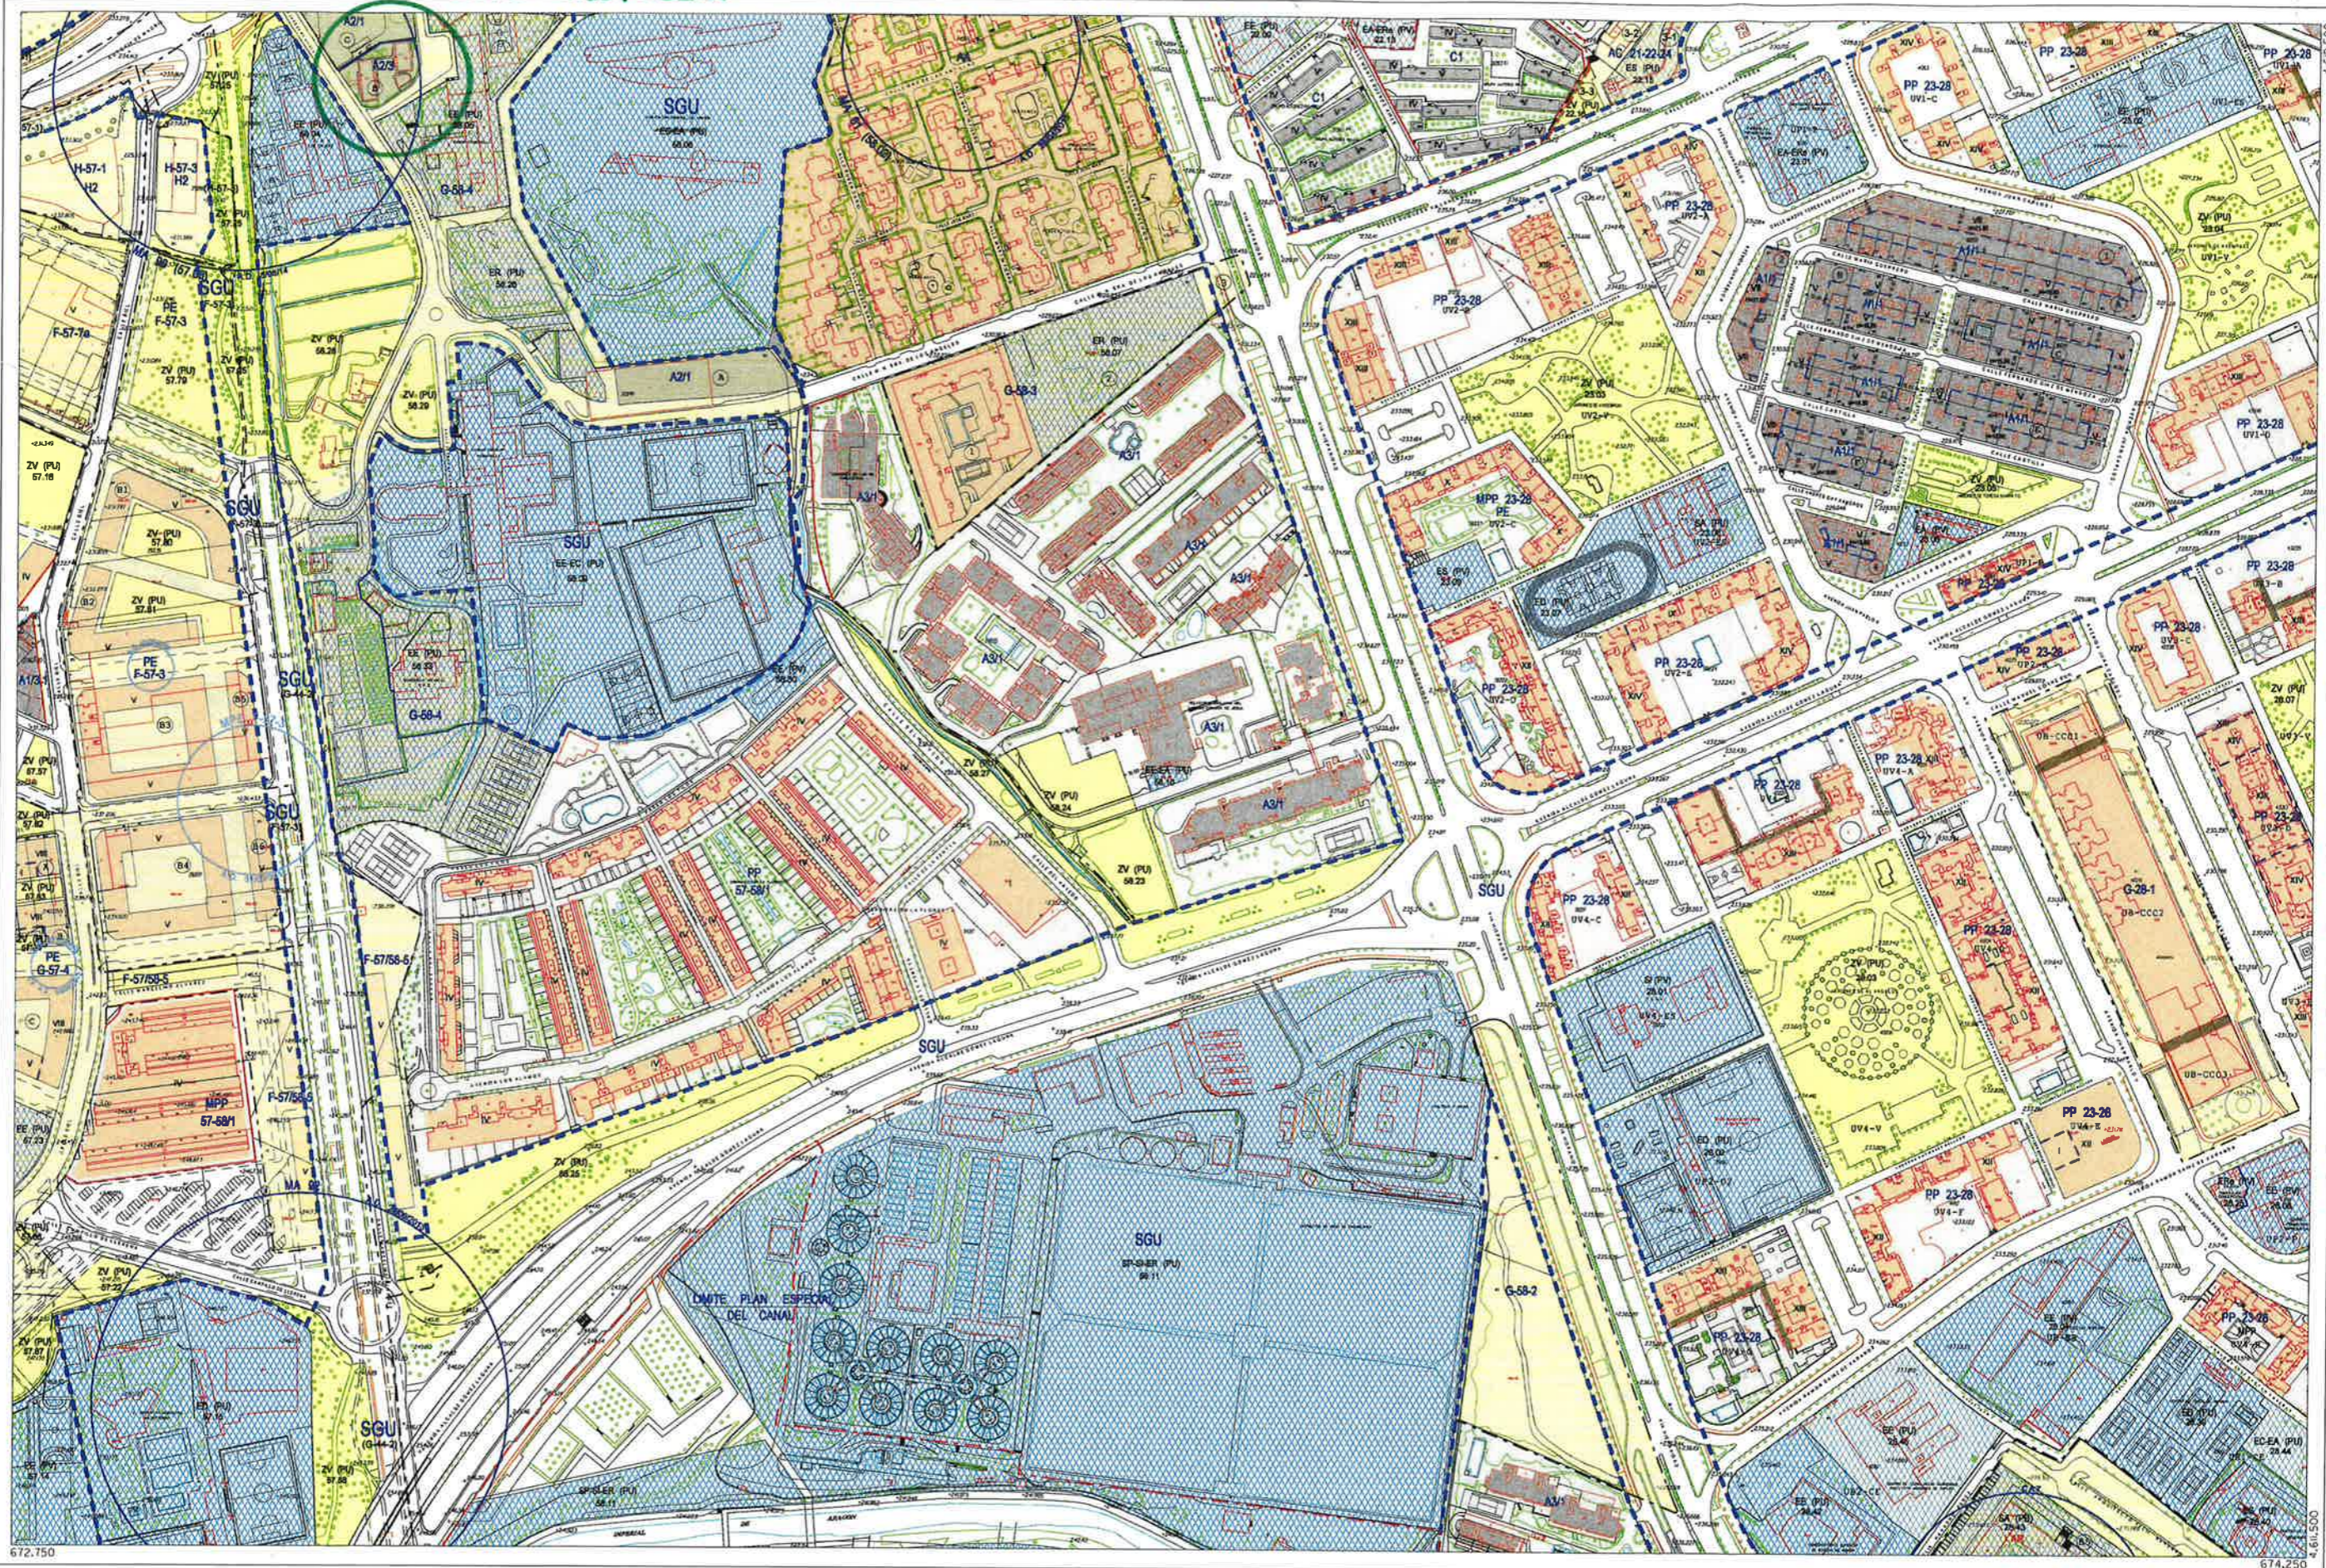

<p>Zaragoza AYUNTAMIENTO</p>	<p>SUELO URBANO</p> <p>CONSOLIDADO</p> <p>A1^U B *</p> <p>A2^U C 1</p> <p>A3^U C 2</p> <p>A4^U D 1</p> <p>AB^U D 2</p> <p>(* Grado)</p>	<p>NO CONSOLIDADO</p> <p>E</p> <p>H 1</p> <p>H 2</p> <p>F, G, K</p> <p>AC</p> <p>Área de Intervención</p> <p>Área de Convenio</p>	<p>SUELO URBANIZABLE</p> <p>SUZ No Delimitado</p> <p>SUZ (D) Delimitado</p>	<p>SISTEMAS GENERALES</p> <p>SGU Urbano</p> <p>SGUZ Urbanizable</p> <p>SGNU No Urbanizable</p>	<p>SUELO NO URBANIZABLE ESPECIAL</p> <p>SNU EN (*) Ecosistema Natural</p> <p>SNU EP (**) Productivo Agrario</p> <p>SNU EC Patrimonio Cultural</p> <p>SNU ET Transición al Ebro</p> <p>SNU ES (**) Sectorial y Complementaria</p> <p>(** Categoría)</p>	<p>GENÉRICO</p> <p>SNU G (C) Cuevas</p> <p>SNU G (VT) Vertido y Tratamiento de Residuos</p> <p>SNU G (NRT) Núcleos Rurales Tradicionales</p>	<p>Planeamiento Recogido</p> <p>Límite de área</p> <p>Zona verde</p> <p>Equipamientos y Servicios</p> <p>Parcela edificable</p> <p>Nueva alineación</p> <p>Espacio libre privado</p>	<p>DIVISIÓN DE HOJAS</p> <table border="1"> <tr> <td>H15</td> <td>H16</td> <td>H17</td> </tr> <tr> <td>J15</td> <td>J16</td> <td>J17</td> </tr> </table>	H15	H16	H17	J15	J16	J17	<p>116</p> <p>CALIFICACIÓN Y REGULACIÓN DEL SUELO</p>
	H15	H16	H17												
	J15	J16	J17												

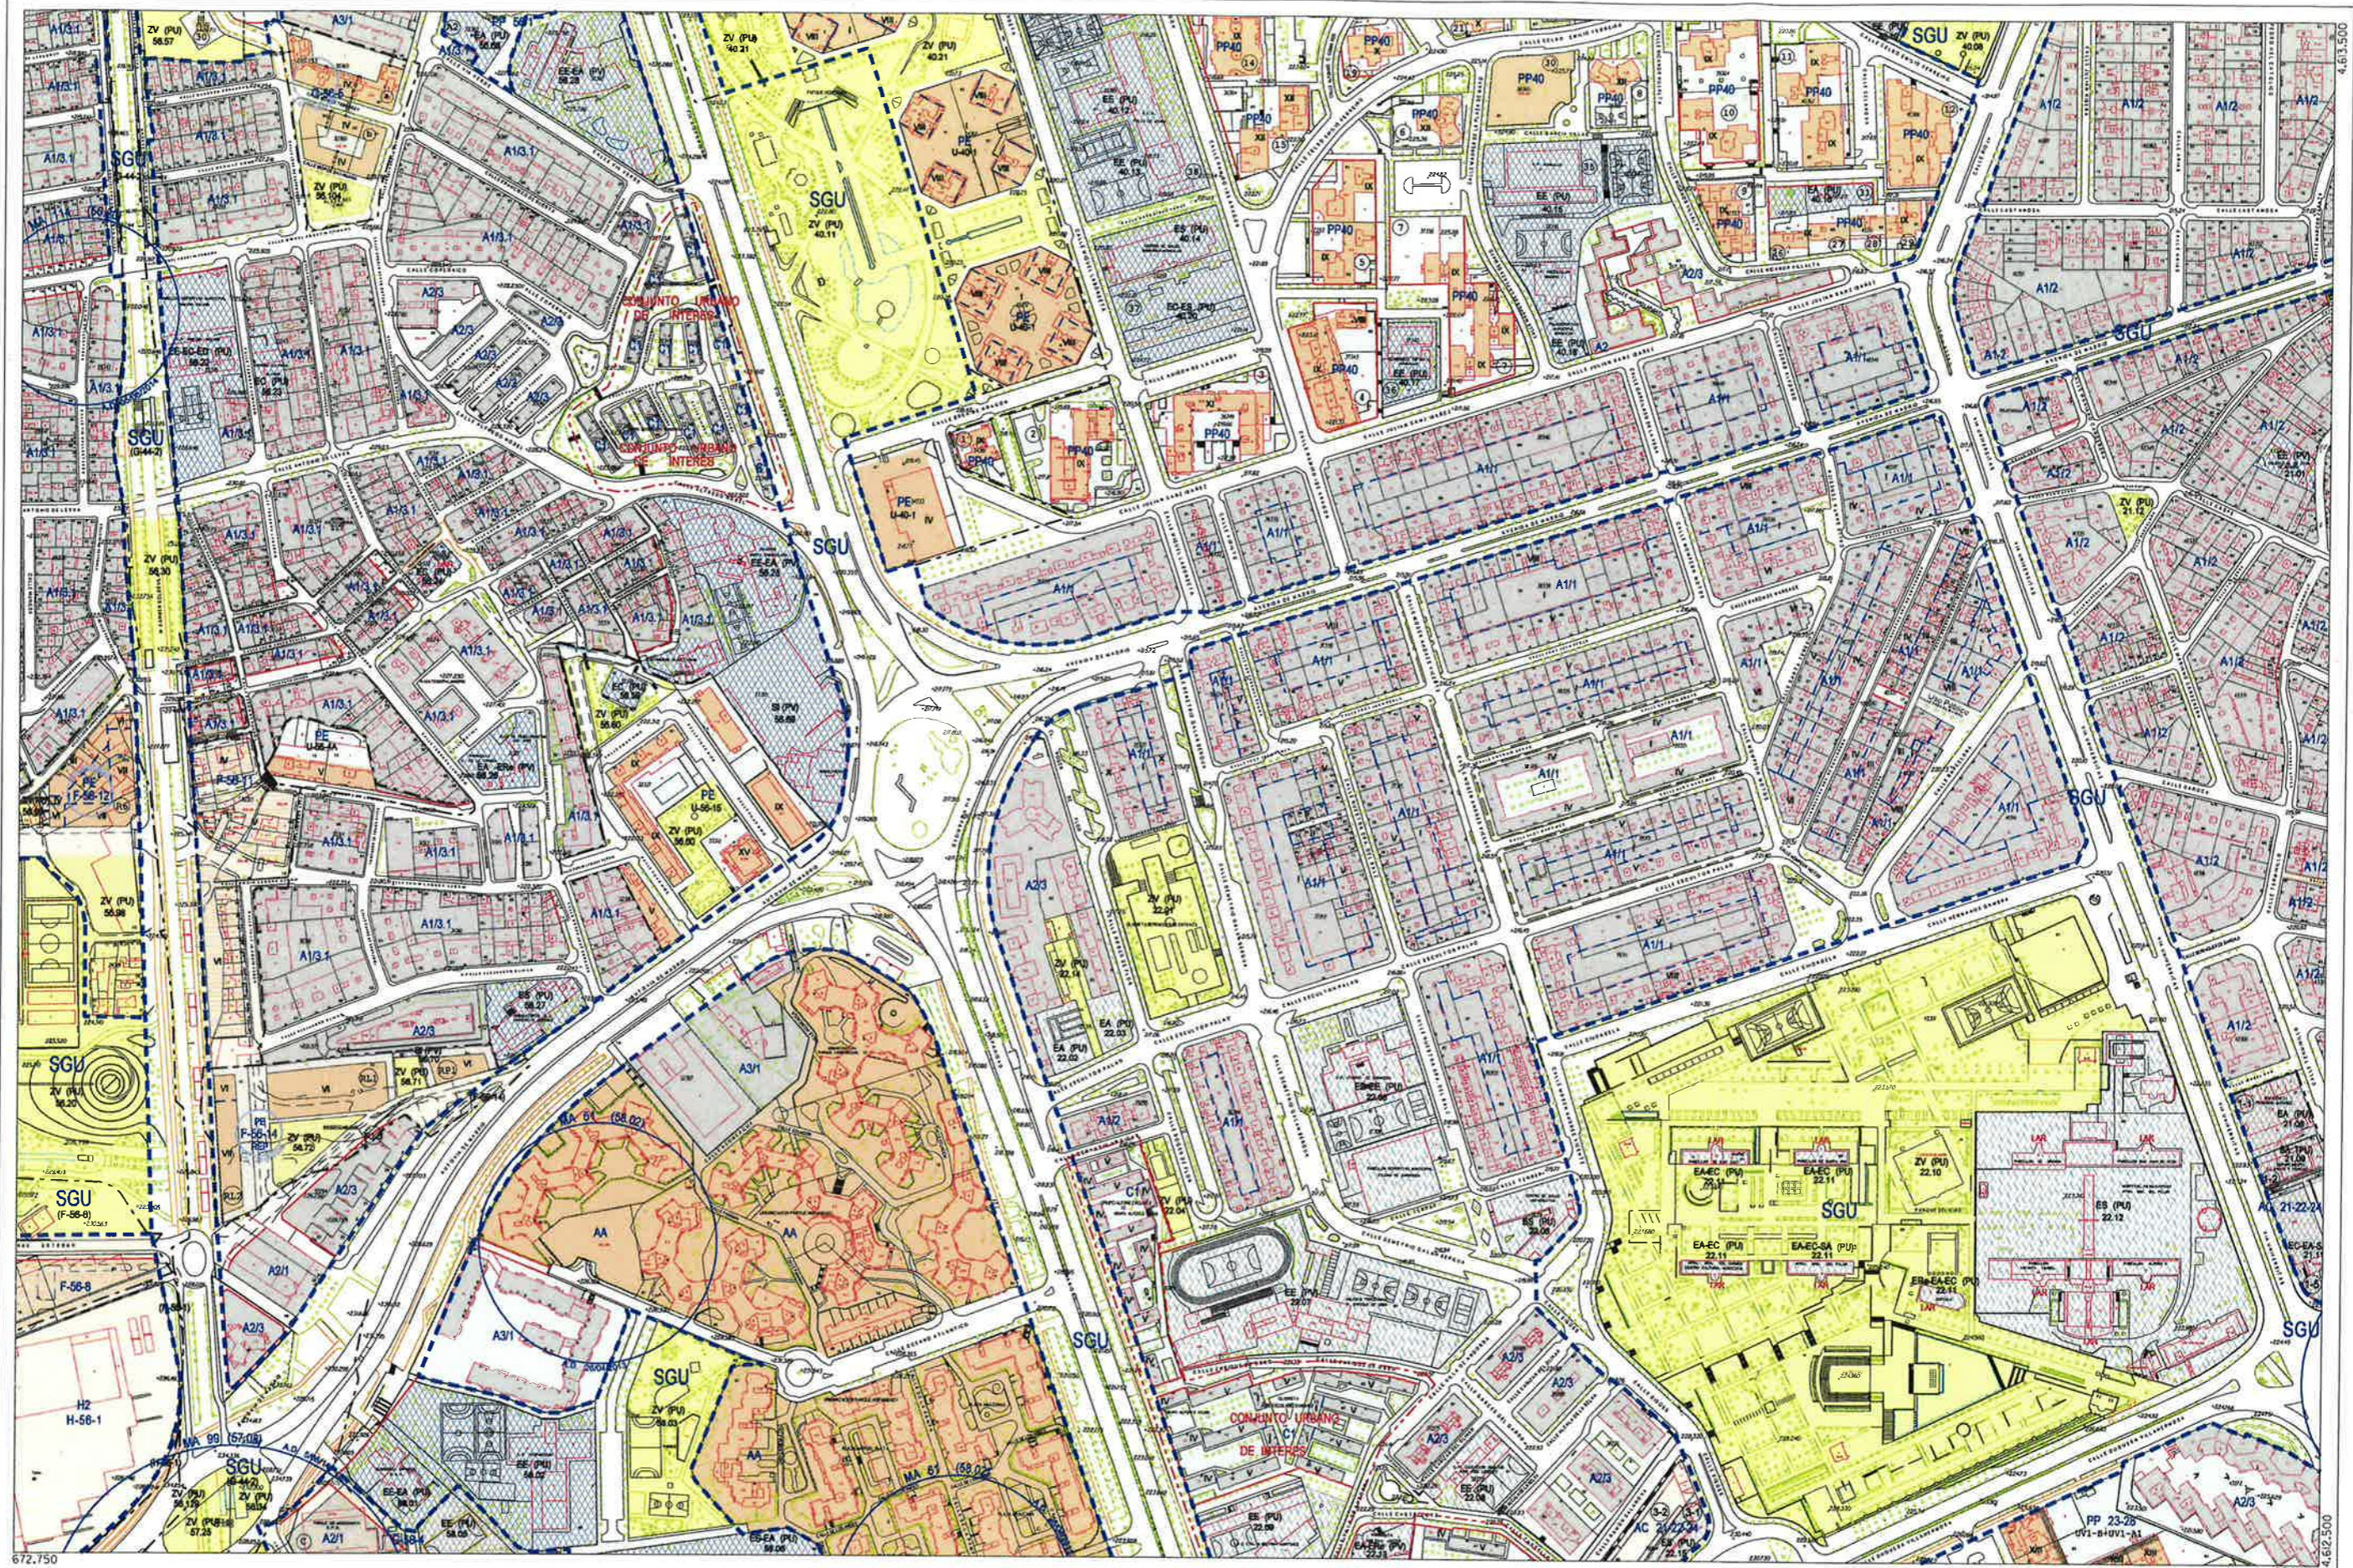

672.750

674.250



SUELO URBANO CONSOLIDADO

A1*	B *
A2*	C 1
A3*	C 2
A4*	D 1
A8*	D 2

(* Grado)

SUELO URBANO NO CONSOLIDADO

E
H 1
H 2
F, G, K
AC

Área de Intervención
Área de Convenio

SUELO URBANIZABLE

SUZ	No Delimitado
SUZ (D)	Delimitado

SISTEMAS GENERALES

SGU	Urbano
SGUZ	Urbanizable
SGNU	No Urbanizable

SUELO NO URBANIZABLE ESPECIAL

SNU EN (**)	Ecosistema Natural
SNU EP (**)	Productivo Agrario
SNU EC	Patrimonio Cultural
SNU ET	Transición al Ebro
SNU ES (**)	Sectorial y Complementario

(** Categoría)

GENÉRICO

SNU G (C)
SNU G (VT)
SNU G (NRT)

Cuevas
Vertido y Tratamiento de Residuos
Núcleos Rurales Tradicionales

Planeamiento Recogido

- Límite de área
- Zona verde
- Equipamientos y Servicios
- Parcela edificable
- Nueva alineación
- Espacio libre privado

DIVISION DE HOJAS

H14	H14	H14
H15	H15	H15
H16	H16	H16

115 CALIFICACIÓN Y REGULACIÓN DEL SUELO