

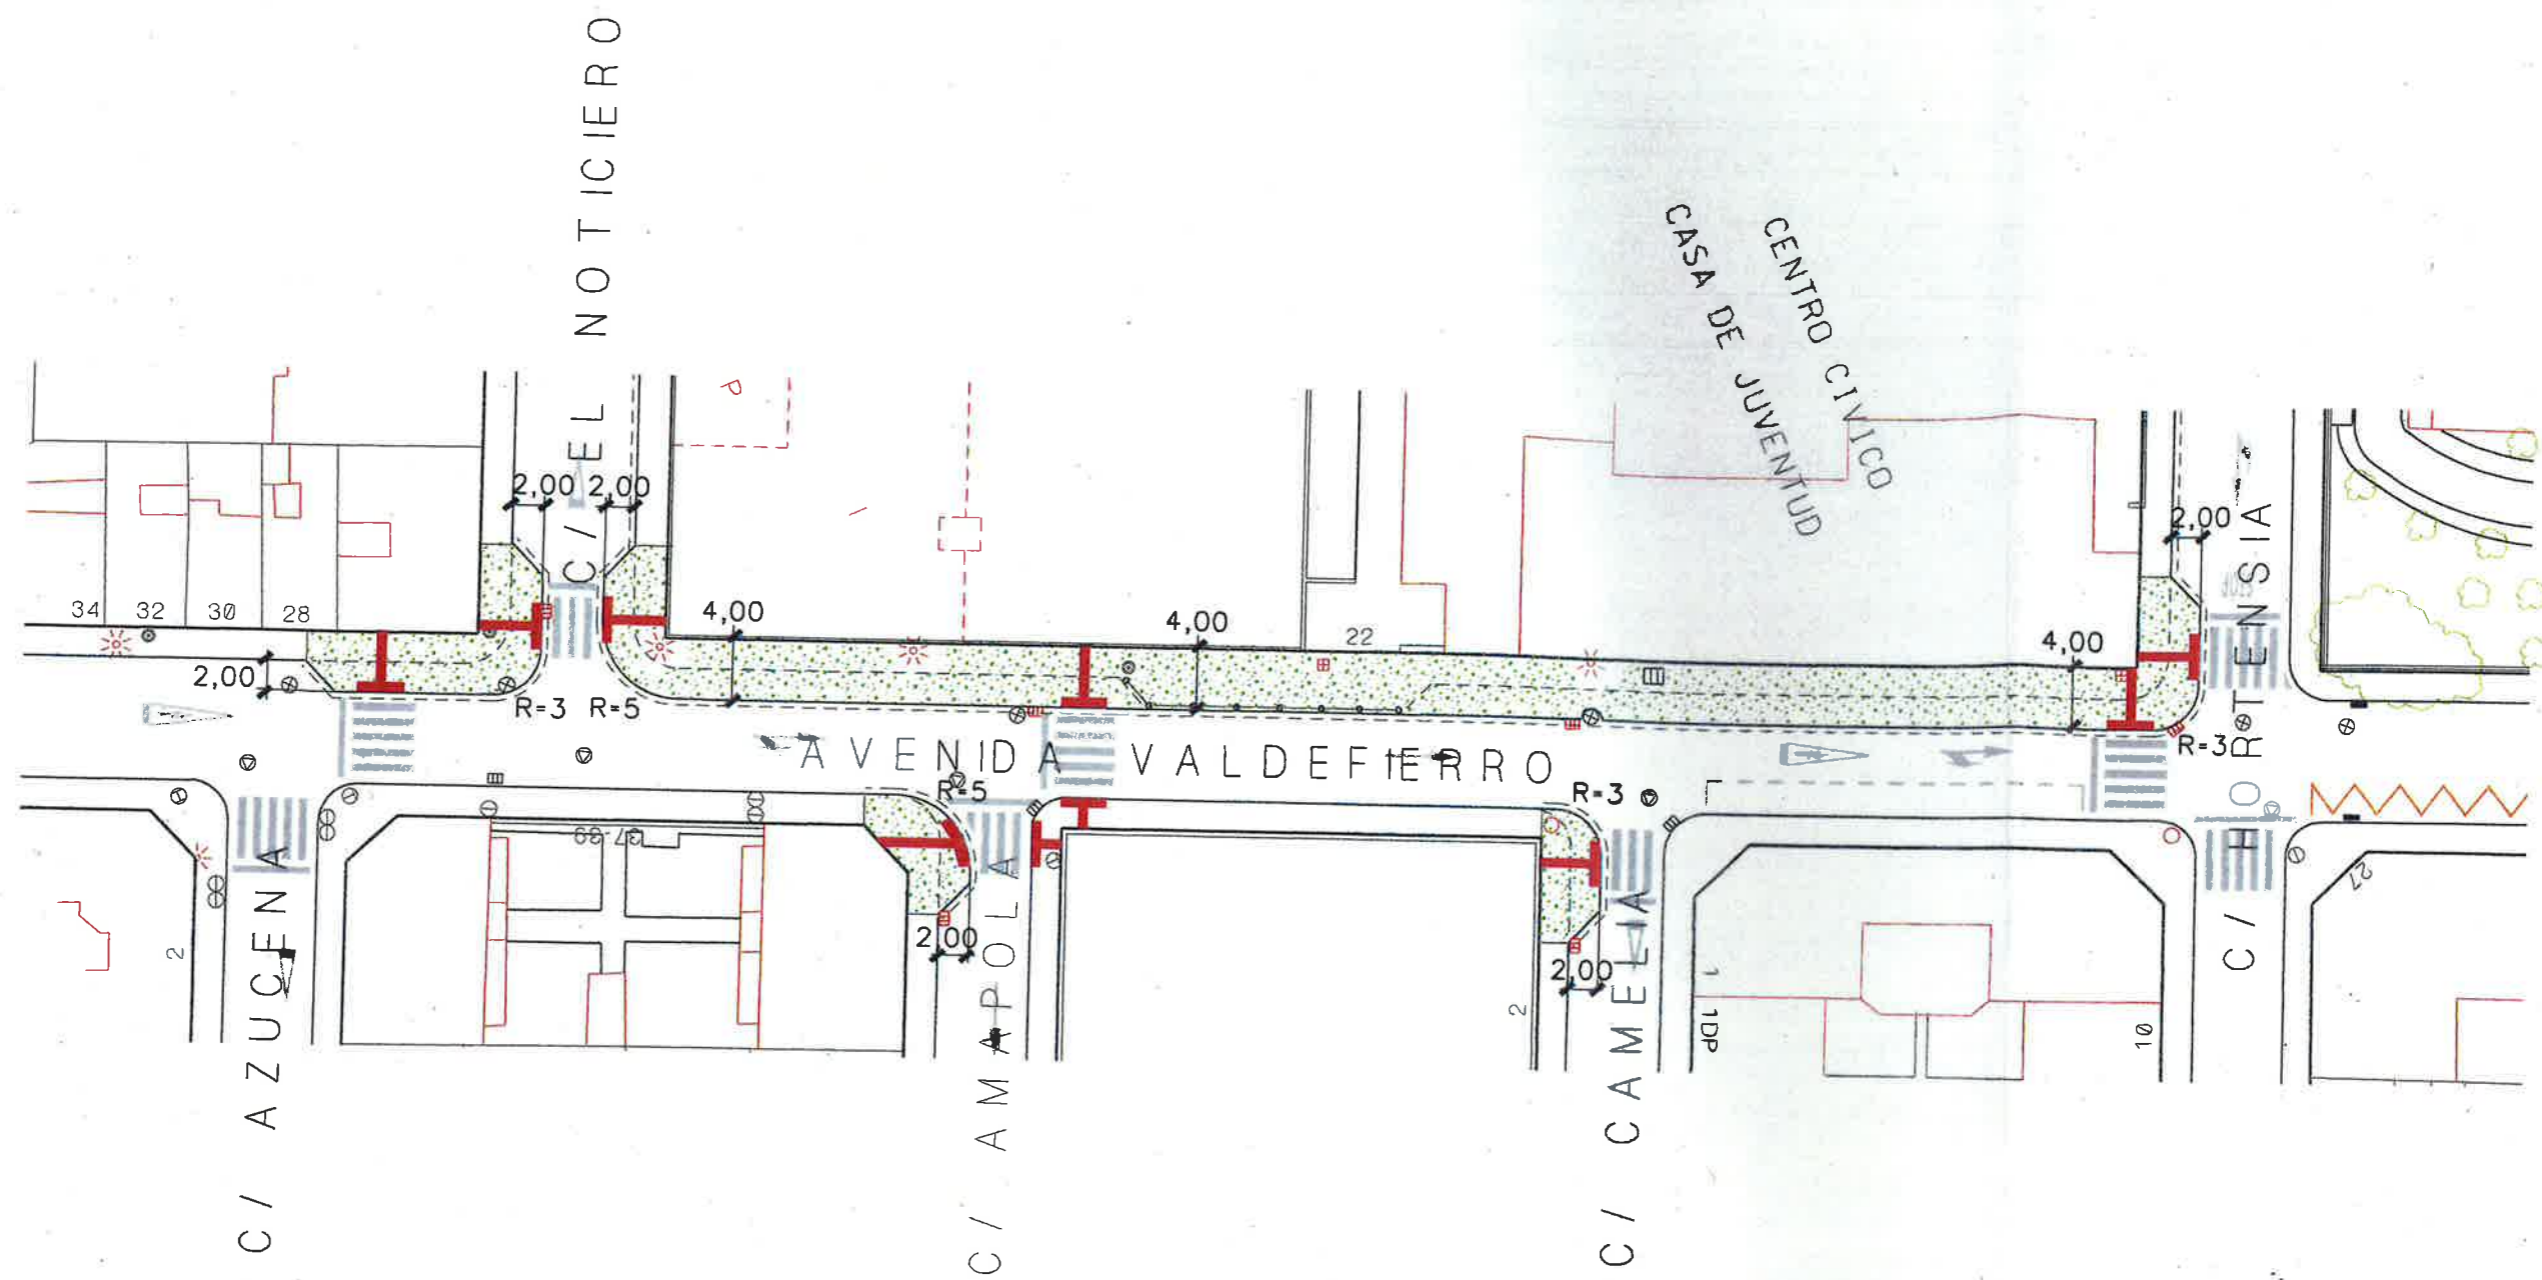
INFORME TÉCNICO DE PROPUESTAS CIUDADANAS		
JUNTA:	OLIVER/VALDEFIERRO	15 + APOYADAS

RESERVA 12	ID	858	TÍTULO	Mejora de aceras valdefierro
https://www.zaragoza.es/sede/servicio/presupuestos-participativos/858				
Descripción: Resulta imposible moverse por el barrio en silla de ruedas, con carros de niños o las personas mayores con andador. Hay muy pocos rebajes, calles de cemento que están envejecidas y ahora son piedras sueltas, postes de luz en medio de la acera... Sólo se han arreglado vías principales. Por qué nuestras aceras no están tan arregladas como las del paseo independencia? Gracias				
Apoys: 29				
Beneficiarios: Vecinos de valdefierro y visitantes.				
Entidad:				
Contiene documentación anexa:			NO	


 


INFORME DE VIABILIDAD COMPETENCIAL (aspectos jurídicos o legales, etc.)		
Aspectos a considerar:		
La reforma de aceras es competencia del Servicio de Conservación de Infraestructuras mientras que la reforma integral de calles es competencia del Servicio Técnico de Infraestructuras.		
Contiene documentación anexa:	SI	<u>NO</u>
La propuesta ciudadana es viable competencialmente:	<u>SI</u>	NO


INFORME DE VIABILIDAD TÉCNICA (aspectos técnicos, competenciales, jurídicos o legales, etc.)		
Aspectos técnicos a considerar:		
Se considera una petición muy genérica y no concreta, no se define ninguna calle o grupo de calles en particular.		
Desde este Servicio se propone la ampliación de la acera entre las calles El Noticiero y Hortensia junto al CEIP Jerónimo Blancas, mejorando la accesibilidad de la zona ejecutando rebajes de bordillo y orejetas. Se renovaría la tubería de abastecimiento y el alumbrado de la avenida entre las citadas calles.		
Contiene documentación anexa:	<u>SI</u> (Plano)	NO
La propuesta ciudadana es viable técnicamente:	<u>SI</u> (Parcialmente)	NO

INFORME DE VIABILIDAD ECONÓMICA: Estimación de presupuestos orientativo (aspectos financieros y económicos, etc.)		
NOTA: cumplimentar solo en el caso de que la propuesta sea viable técnicamente		
Detalle de los costes a considerar:		
Existe una memoria valorada "Ampliación de acera en la Avda. De Valdefierro entre las Calles El Noticiero Y Hortensia" donde se valora la ampliación de la acera entre las calles El Noticiero y Hortensia junto al CEIP Jerónimo Blancas, ejecución de rebajes de bordillo y orejetas. Se renovaría la		



LEYENDA

-  ACERA DE HORMIGON
-  VALLA EXISTENTE
-  FAROLA EXISTENTE
-  SUMIDERO NUEVO

	AREA DE URBANISMO Y SOSTENIBILIDAD	SERVICIO CONSERVACION DE INFRAESTRUCTURAS	INGENIERO JEFE DEL SERVICIO	JEFE DE LA SECCION DE PROYECTOS	T.A. TOPOGRAFO	MEMORIA VALORADA AMPLIACION DE ACERA EN AVDA. VALDEFIERRO ENTRE C/ EL NOTICIERO Y C/ HORTENSIA	FECHA	ARCHIVO	ESCALA	PLANO PLANTA DE PAVIMENTACION	PLANO N° 2
			JESUS GIMENEZ PEREZ	MARIA UBIERNA ROJO	T.A. DELINEANTE FERNANDO URIOL M.		JUL-16	1: 500	ESCALA GRAFICA 