


INFORME TÉCNICO DE PROPUESTAS CIUDADANAS		
JUNTA:	SAN JOSÉ	14 PRIORIZADAS

INFORME DE VIABILIDAD ECONÓMICA: Estimación de presupuestos orientativo (aspectos financieros y económicos, etc.)	
NOTA: cumplimentar solo en el caso de que la propuesta sea viable técnicamente	
Detalle de los costes a considerar:	
C/ Escultor Salas (9 ud) 18.000 €	
C/ Escultor Ramirez (2 ud) 4.000 €	
C/ Escultor Lobato (4 ud) 8.000 €	
Camino de Miraflores (1 ud) 2.000 €	
C/ Sor María Jesús Agreda (2 ud) 4.000 €	
C/ Vicente Blasco Ibáñez (2 ud) 4.000 €	
Total de rebajas a realizar en la zona (20 ud) 40.000€	
Contiene documentación anexa:	SI NO
COSTE ESTIMADO ORIENTATIVO DE LA PROPUESTA	40.000 €

INFORME DE VIABILIDAD TEMPORAL:
Podría ejecutarse mediante la empresa correspondiente del mantenimiento del viario público siempre y cuando se incremente la partida existente en la cantidad indicada.

NOMBRE TÉCNICO/A: JESÚS GIMÉNEZ PÉREZ/MARÍA UBIERNA ROJO
ÁREA: URBANISMO Y SOSTENIBILIDAD
DEPARTAMENTO: CONSERVACIÓN Y EXPLOTACIÓN DE INFRAESTRUCTURAS
SERVICIO: CONSERVACIÓN DE INFRAESTRUCTURAS

FECHA DE VALORACIÓN TÉCNICA:	22 de Febrero de 2.017
-------------------------------------	------------------------

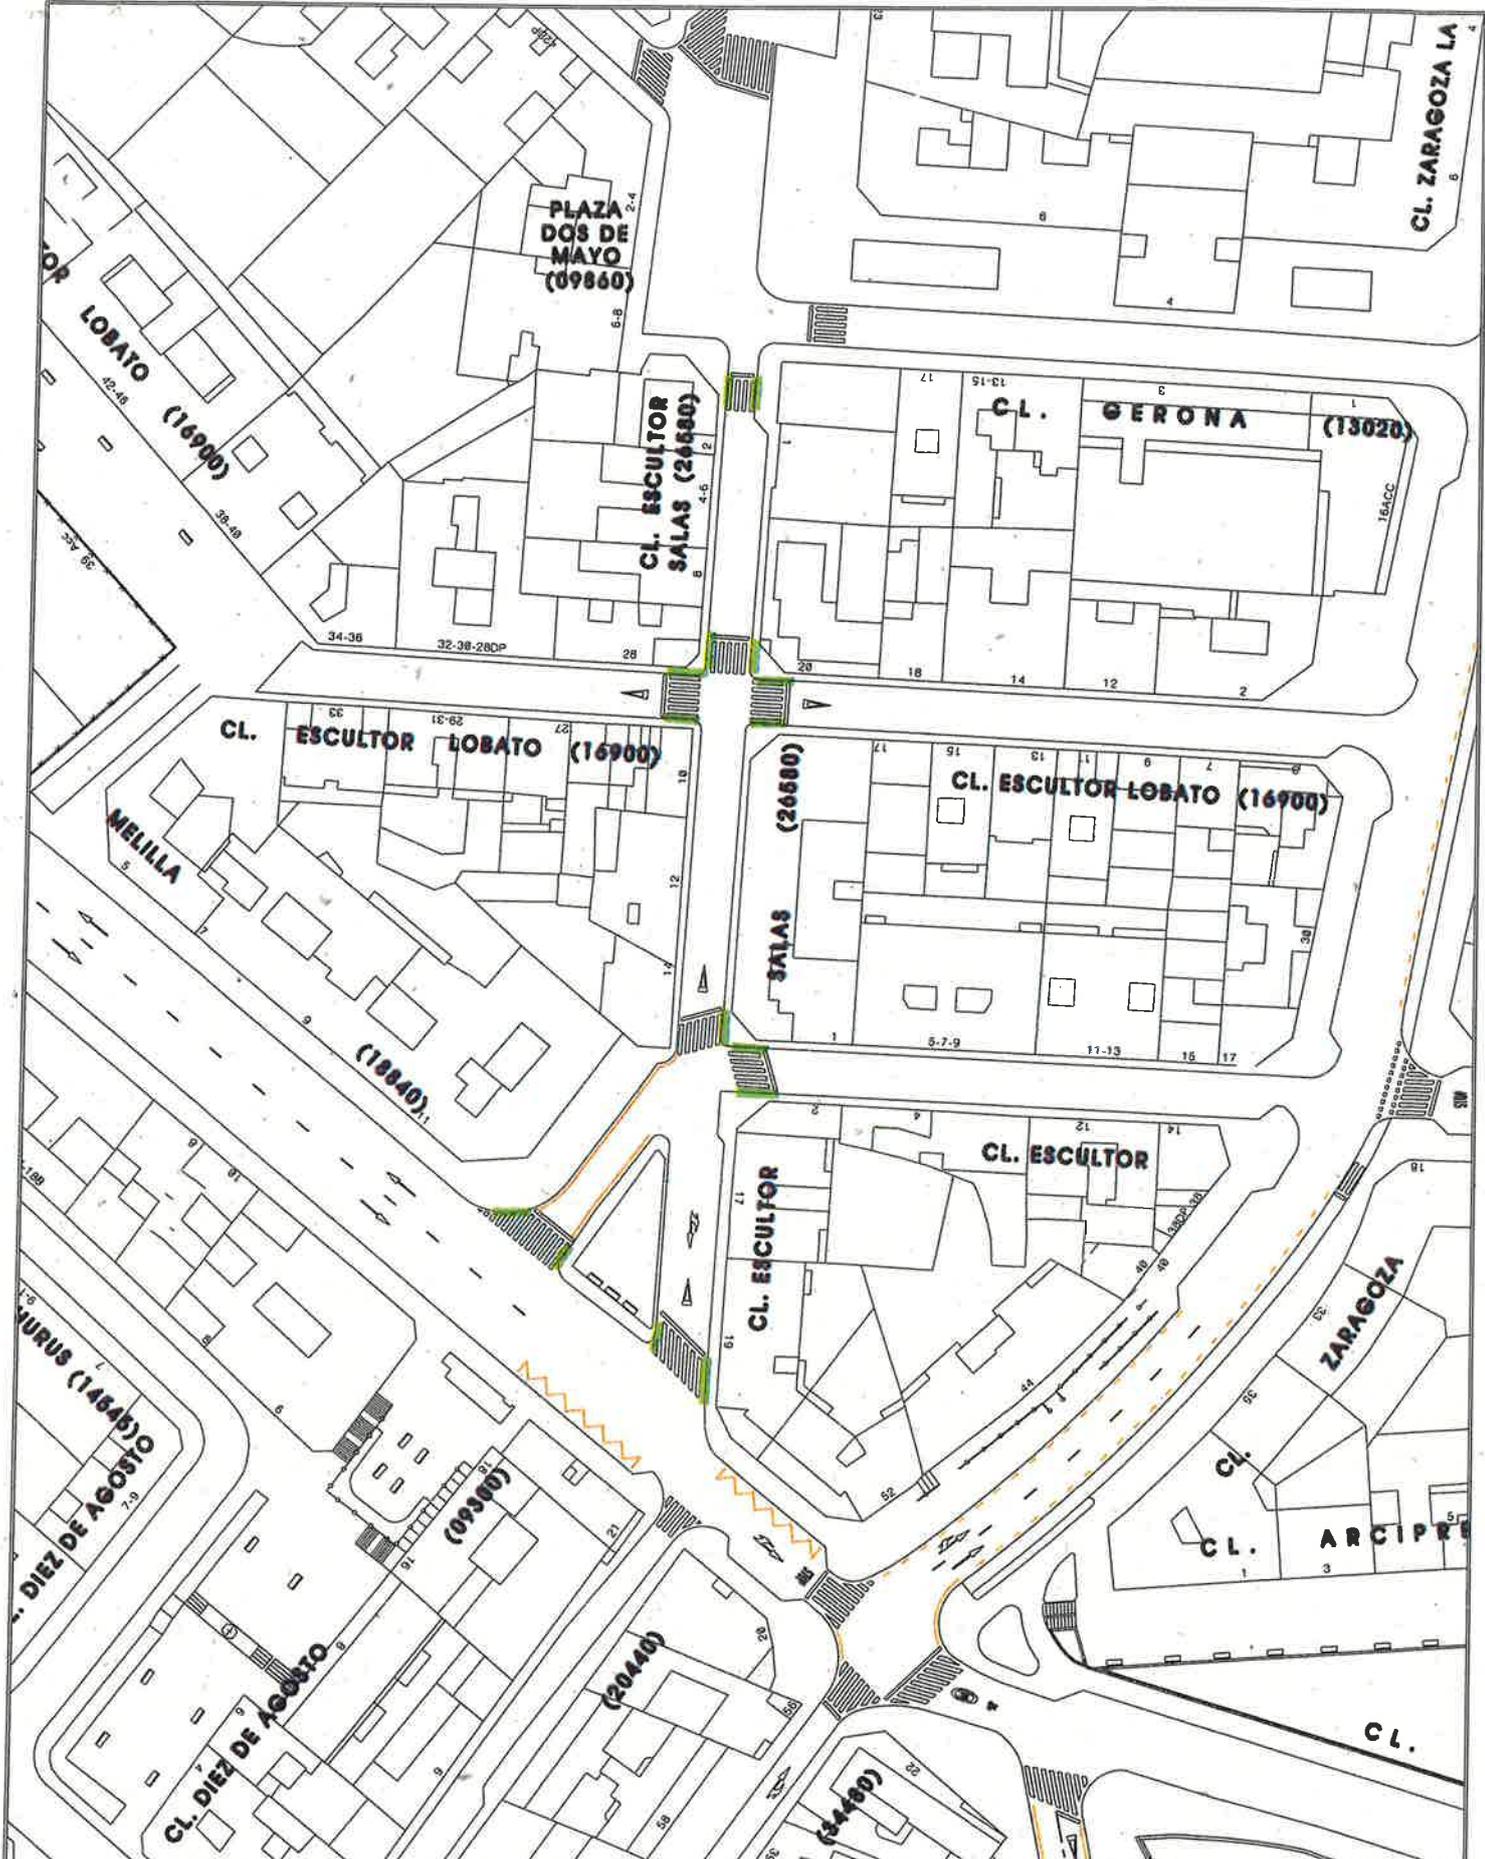

Zaragoza
AYUNTAMIENTO


AREA DE URBANISMO Y SOSTENIBILIDAD

CONSERVACION DE
INFRAESTRUCTURAS

REBAJES DE BORDILLO

FECHA
22-2-2017
PROYECCION
UTM ETRS89

ESCALA :
1:1000

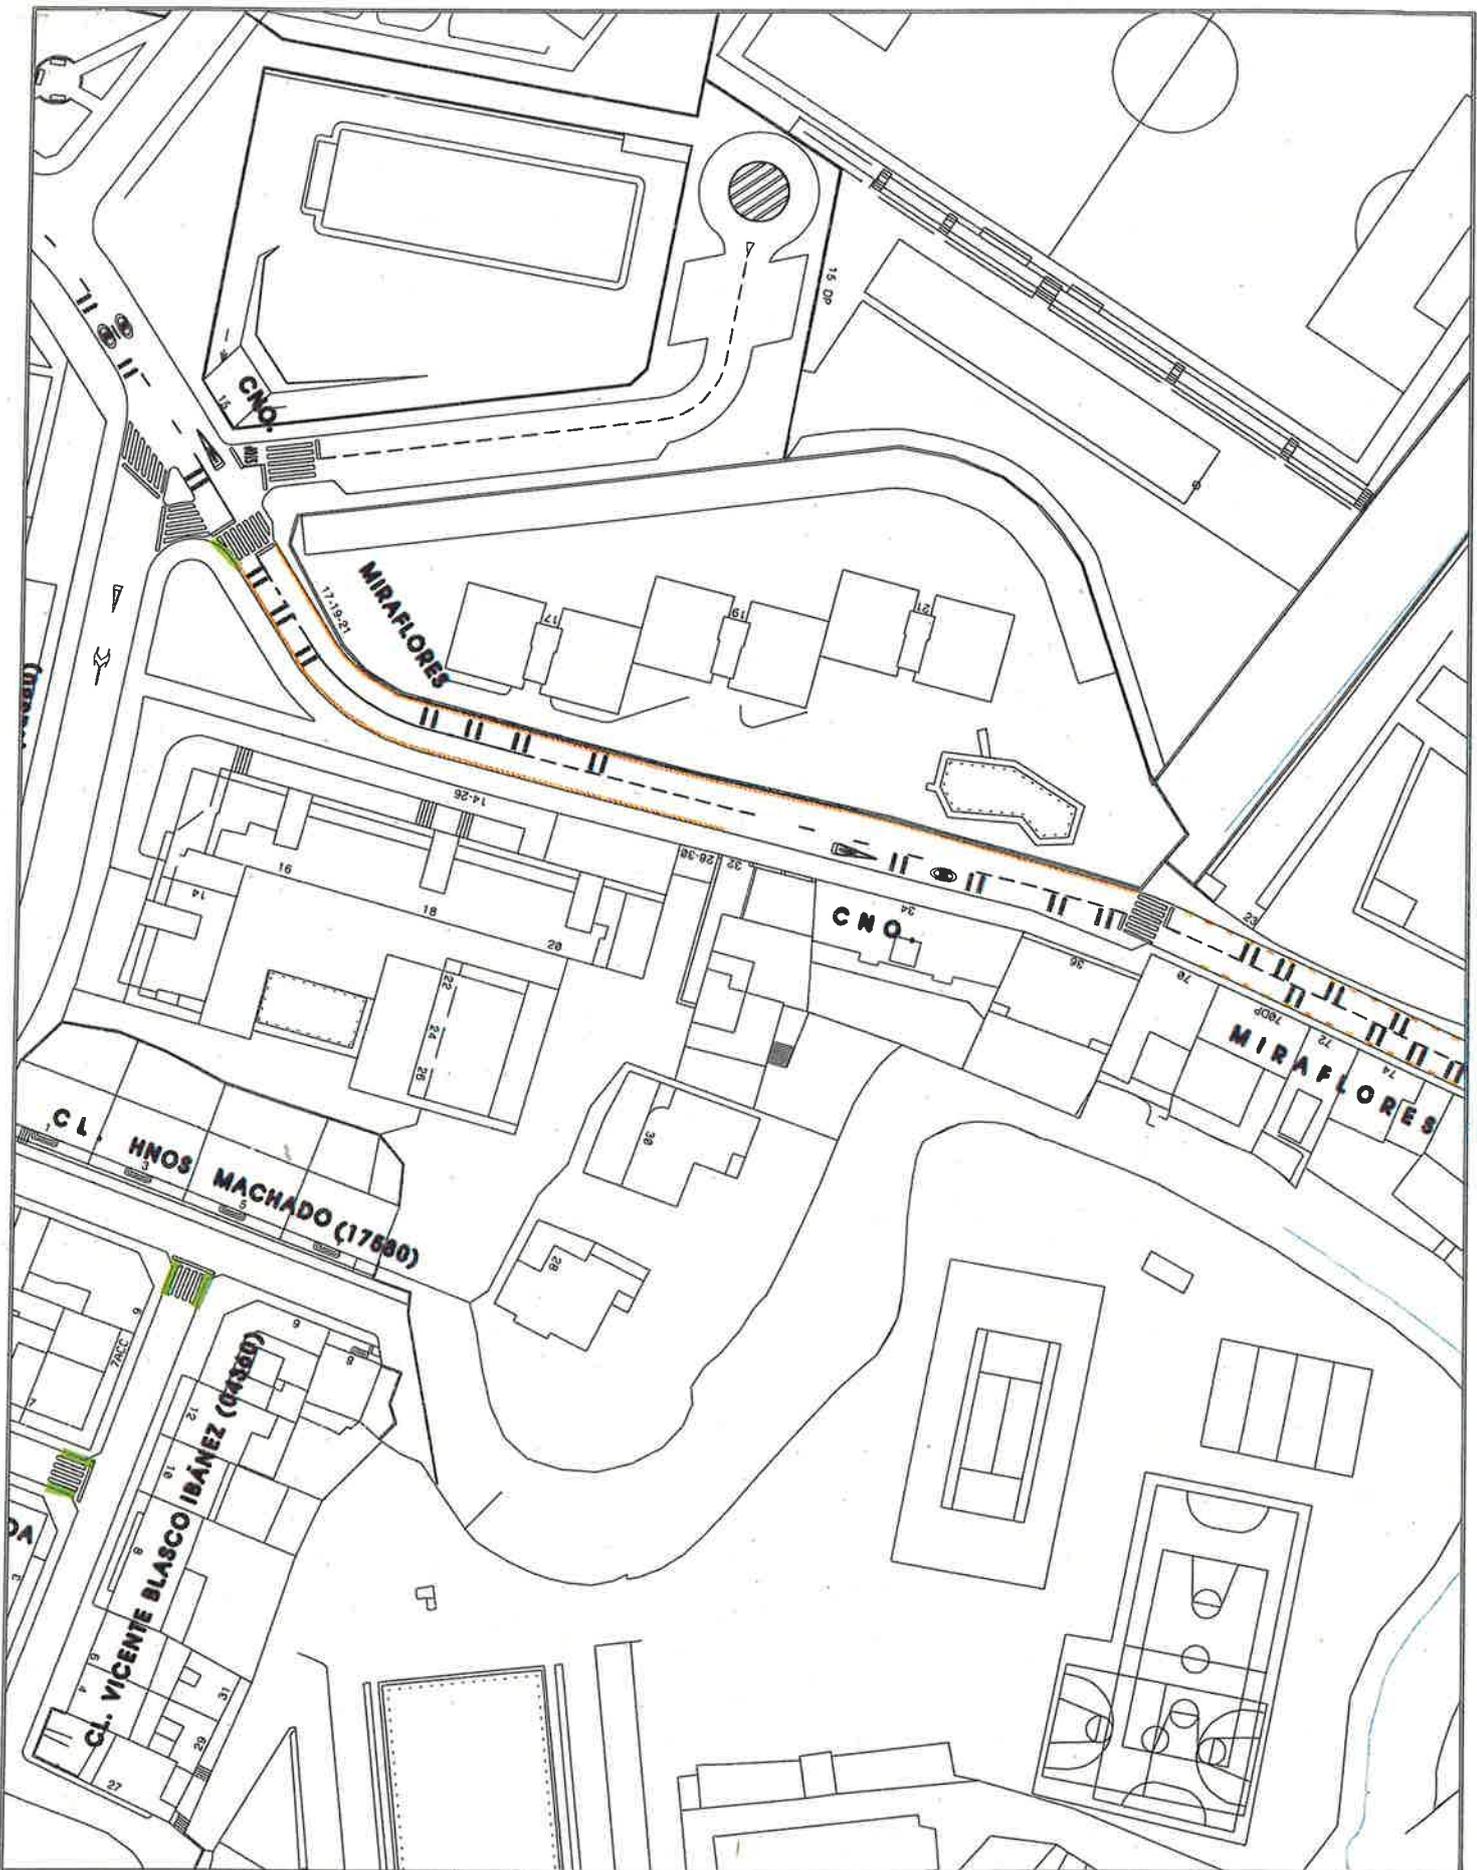

AREA DE URBANISMO Y SOSTENIBILIDAD

CONSERVACION DE
INFRAESTRUCTURAS

REBAJES DE BORDILLO

FECHA
22-2-2017

PROYECCION
UTM ETRS89

ESCALA :
1:1000