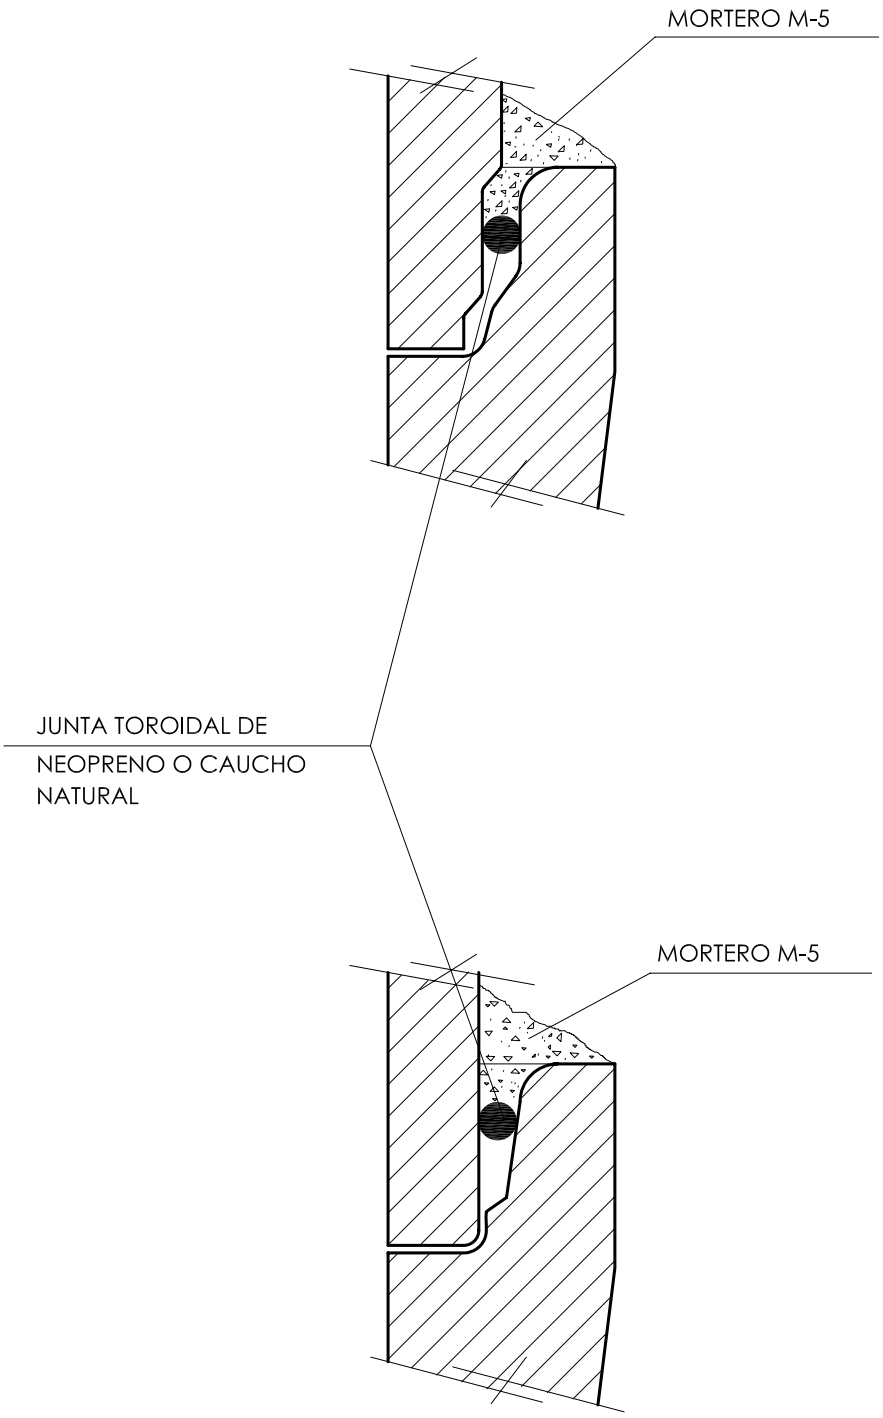

MODELO:

DETALLE EJECUCION JUNTA ELASTICA

ESCALA ORIGINAL A4:
S/E

ESCALA GRAFICA:
0

N-10

ENERO 2019

Zaragoza
AYUNTAMIENTO

INFRAESTRUCTURAS