

Comienzo: Octubre de 2021

Inversión: 935.621 euros

Plazo de ejecución previsto: 6 meses

Actuación en cuatro fases para minimizar en lo posible las molestias

FASE 1

c/ Mosen Pedro Dosset,
entre c/ Casta Álvarez
y c/ Predicadores

FASE 2

c/ Predicadores, entre
Cesar Augusto y
Mosen Pedro Dosset

FASE 4

FASE 3

FASE 2

FASE 1

FASE 3

c/ Predicadores, entre
Mosen Pedro Dosset y
c/ Postigo del Ebro

FASE 4

c/ Predicadores, entre
c/ Postigo del Ebro
y Plaza Santo Domingo

Se ha diseñado un **Plan de Tráfico especial**, de forma que los desvíos y afecciones a la circulación se irán modificando conforme avancen los trabajos. La información actualizada estará disponible en la web municipal www.zaragoza.es.

Evite en la medida de lo posible el uso del vehículo privado en este entorno y respete siempre la señalización y las indicaciones de la Policía Local.



El Ayuntamiento de Zaragoza lamenta las molestias que pueda ocasionarle la obra y agradece su paciencia y colaboración.

Remodelación calle Predicadores

Creación de un **eje de prioridad peatonal** entre el Mercado Central y la plaza de Santo Domingo

Reforma de la calle **Mosen Pedro Dosset** (entre c/ Casta Álvarez y c/ Predicadores)



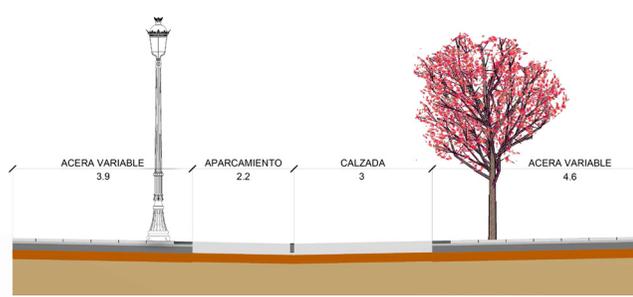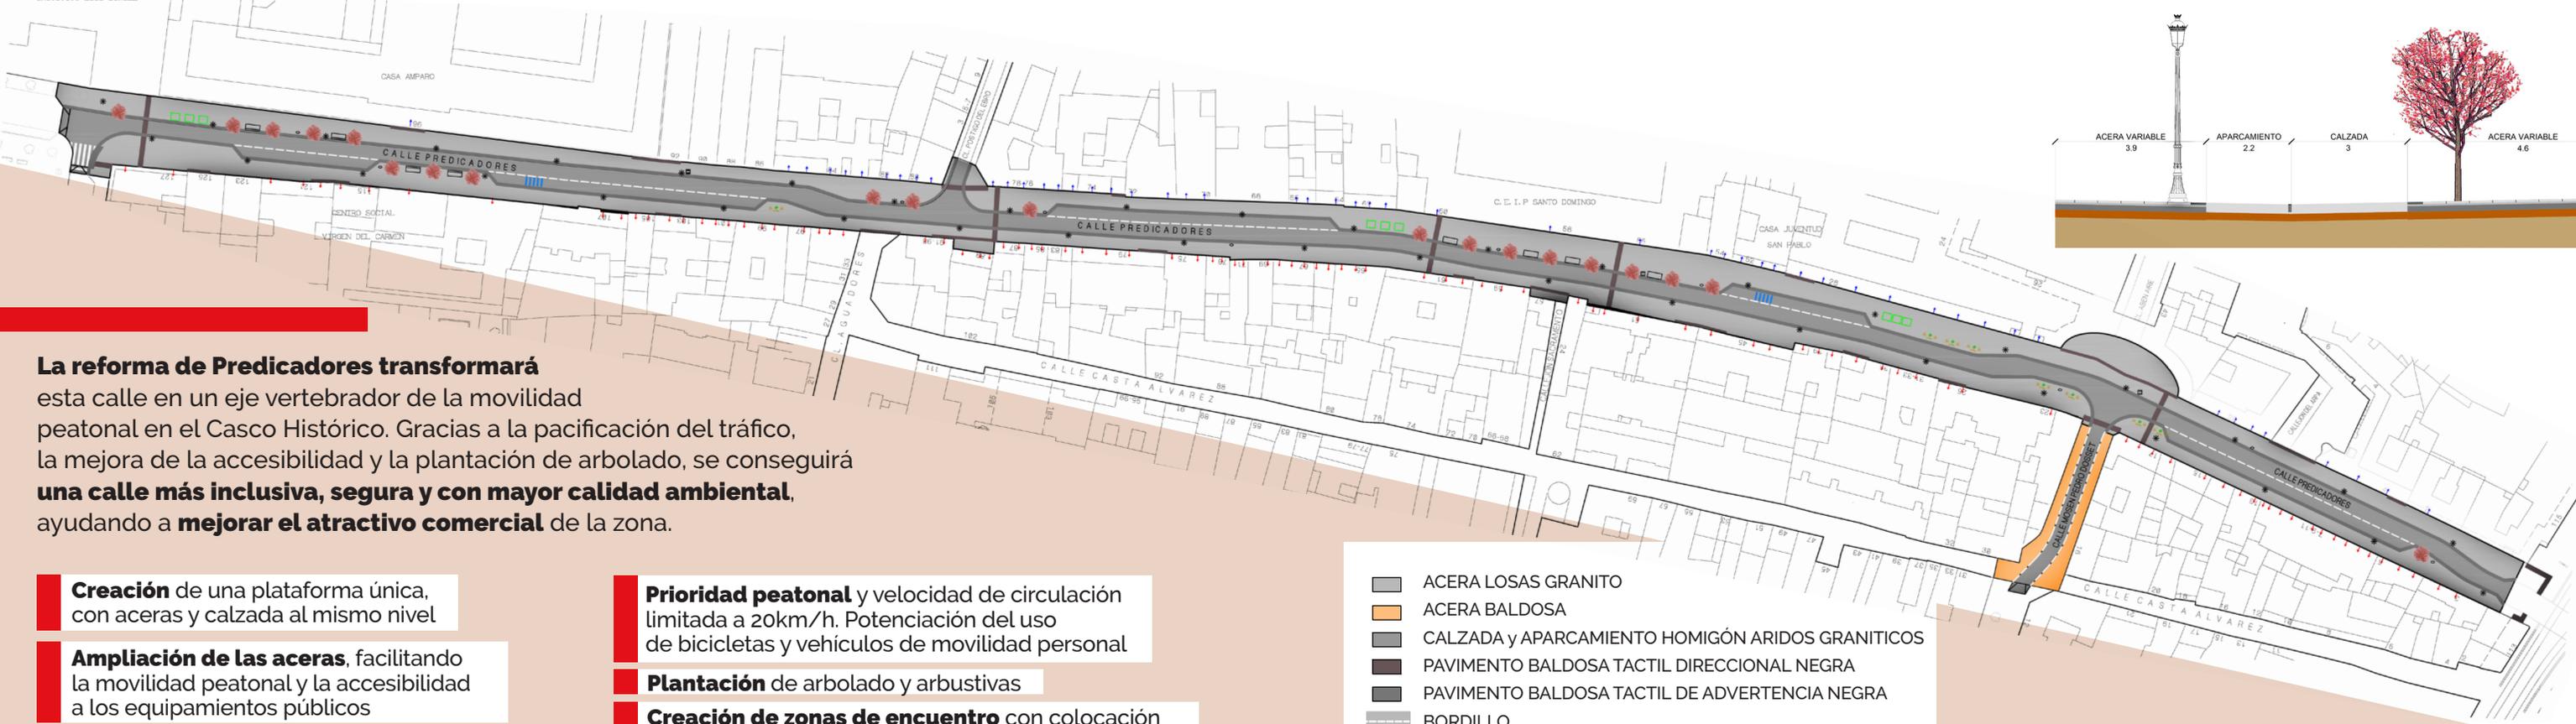

La reforma de Predicadores transformará esta calle en un eje vertebrador de la movilidad peatonal en el Casco Histórico. Gracias a la pacificación del tráfico, la mejora de la accesibilidad y la plantación de arbolado, se conseguirá **una calle más inclusiva, segura y con mayor calidad ambiental**, ayudando a **mejorar el atractivo comercial** de la zona.

- Creación** de una plataforma única, con aceras y calzada al mismo nivel
- Ampliación de las aceras**, facilitando la movilidad peatonal y la accesibilidad a los equipamientos públicos
- Sustitución y mejora** del pavimento de la calzada
- Banda de aparcamiento** alternando a un lado y otro de la calle

- Prioridad peatonal** y velocidad de circulación limitada a 20km/h. Potenciación del uso de bicicletas y vehículos de movilidad personal
- Plantación** de arbolado y arbustivas
- Creación de zonas de encuentro** con colocación de bancos junto a equipamientos públicos
- Mejora del alumbrado** y soterramiento del cableado aéreo

- ACERA LOSAS GRANITO
- ACERA BALDOSA
- CALZADA y APARCAMIENTO HOMIGÓN ARIDOS GRANITICOS
- PAVIMENTO BALDOSA TACTIL DIRECCIONAL NEGRA
- PAVIMENTO BALDOSA TACTIL DE ADVERTENCIA NEGRA
- BORDILLO
- * PUNTO DE LUZ
- BANCO
- PAPELERA
- ARBOL Y PLANTACIONES EN ALCORQUE
- ARBUSTOS Y FLORES EN ALCORQUE

- CONTENEDOR BASURA SOTERRADO
- SEÑALIZACION HORIZONTAL
- APARCABICIS
- PARQUÍMETRO