



CENTRO HISTORICO

JULIO 2013



SUELO URBANO CONSOLIDADO		SUELO URBANO NO CONSOLIDADO	
A1*	B*	E	
A2*	C 1	H 1	
A3*	C 2	H 2	
A4*	D 1	F, G, K	Área de Intervención
A6*	D 2	AC	Área de Convenio

(* Grado)

SUELO URBANIZABLE	
SUZ	No Delimitado
SUZ (D)	Delimitado

SISTEMAS GENERALES

SGU	Urbano
SGUZ	Urbanizable
SGNU	No Urbanizable

SUELO NO URBANIZABLE ESPECIAL		GENÉRICO	
SNU EN (*)	Ecosistema Natural	SNU G (C)	Cuevas
SNU EP (*)	Productivo Agrario	SNU G (VT)	Vertido y Tratamiento de Residuos
SNU EC	Patrimonio Cultural	SNU G (NRT)	Núcleos Rurales Tradicionales
SNU ET	Transición al Ebro		
SNU ES (*)	Sectorial y Complementaria		

(* Categoría)

Planamiento Recogido
Límite de área
Zona verde
Equipamientos y Servicios
Parcela edificable
Nueva alineación
Espacio libre privado


ESQUEMA DE SITUACIÓN

J14	K14	L14
J15	K15	L15
J16	K16	L16

MA 5.04 CALIFICACIÓN Y REGULACIÓN DEL SUELO

Zaragoza AYUNTAMIENTO
 El presente PROYECTO ha sido aprobado con carácter INICIAL por acuerdo plenario de fecha 26 JUN 2013
 EL SECRETARIO GENERAL DEL PLENIO
 Edo: Luis Jiménez Abad

Zaragoza AYUNTAMIENTO
 El presente PROYECTO ha sido aprobado con carácter DEFINITIVO por acuerdo plenario de fecha 12 NOV 2013
 EL SECRETARIO GENERAL DEL PLENIO
 Edo: Luis Jiménez Abad

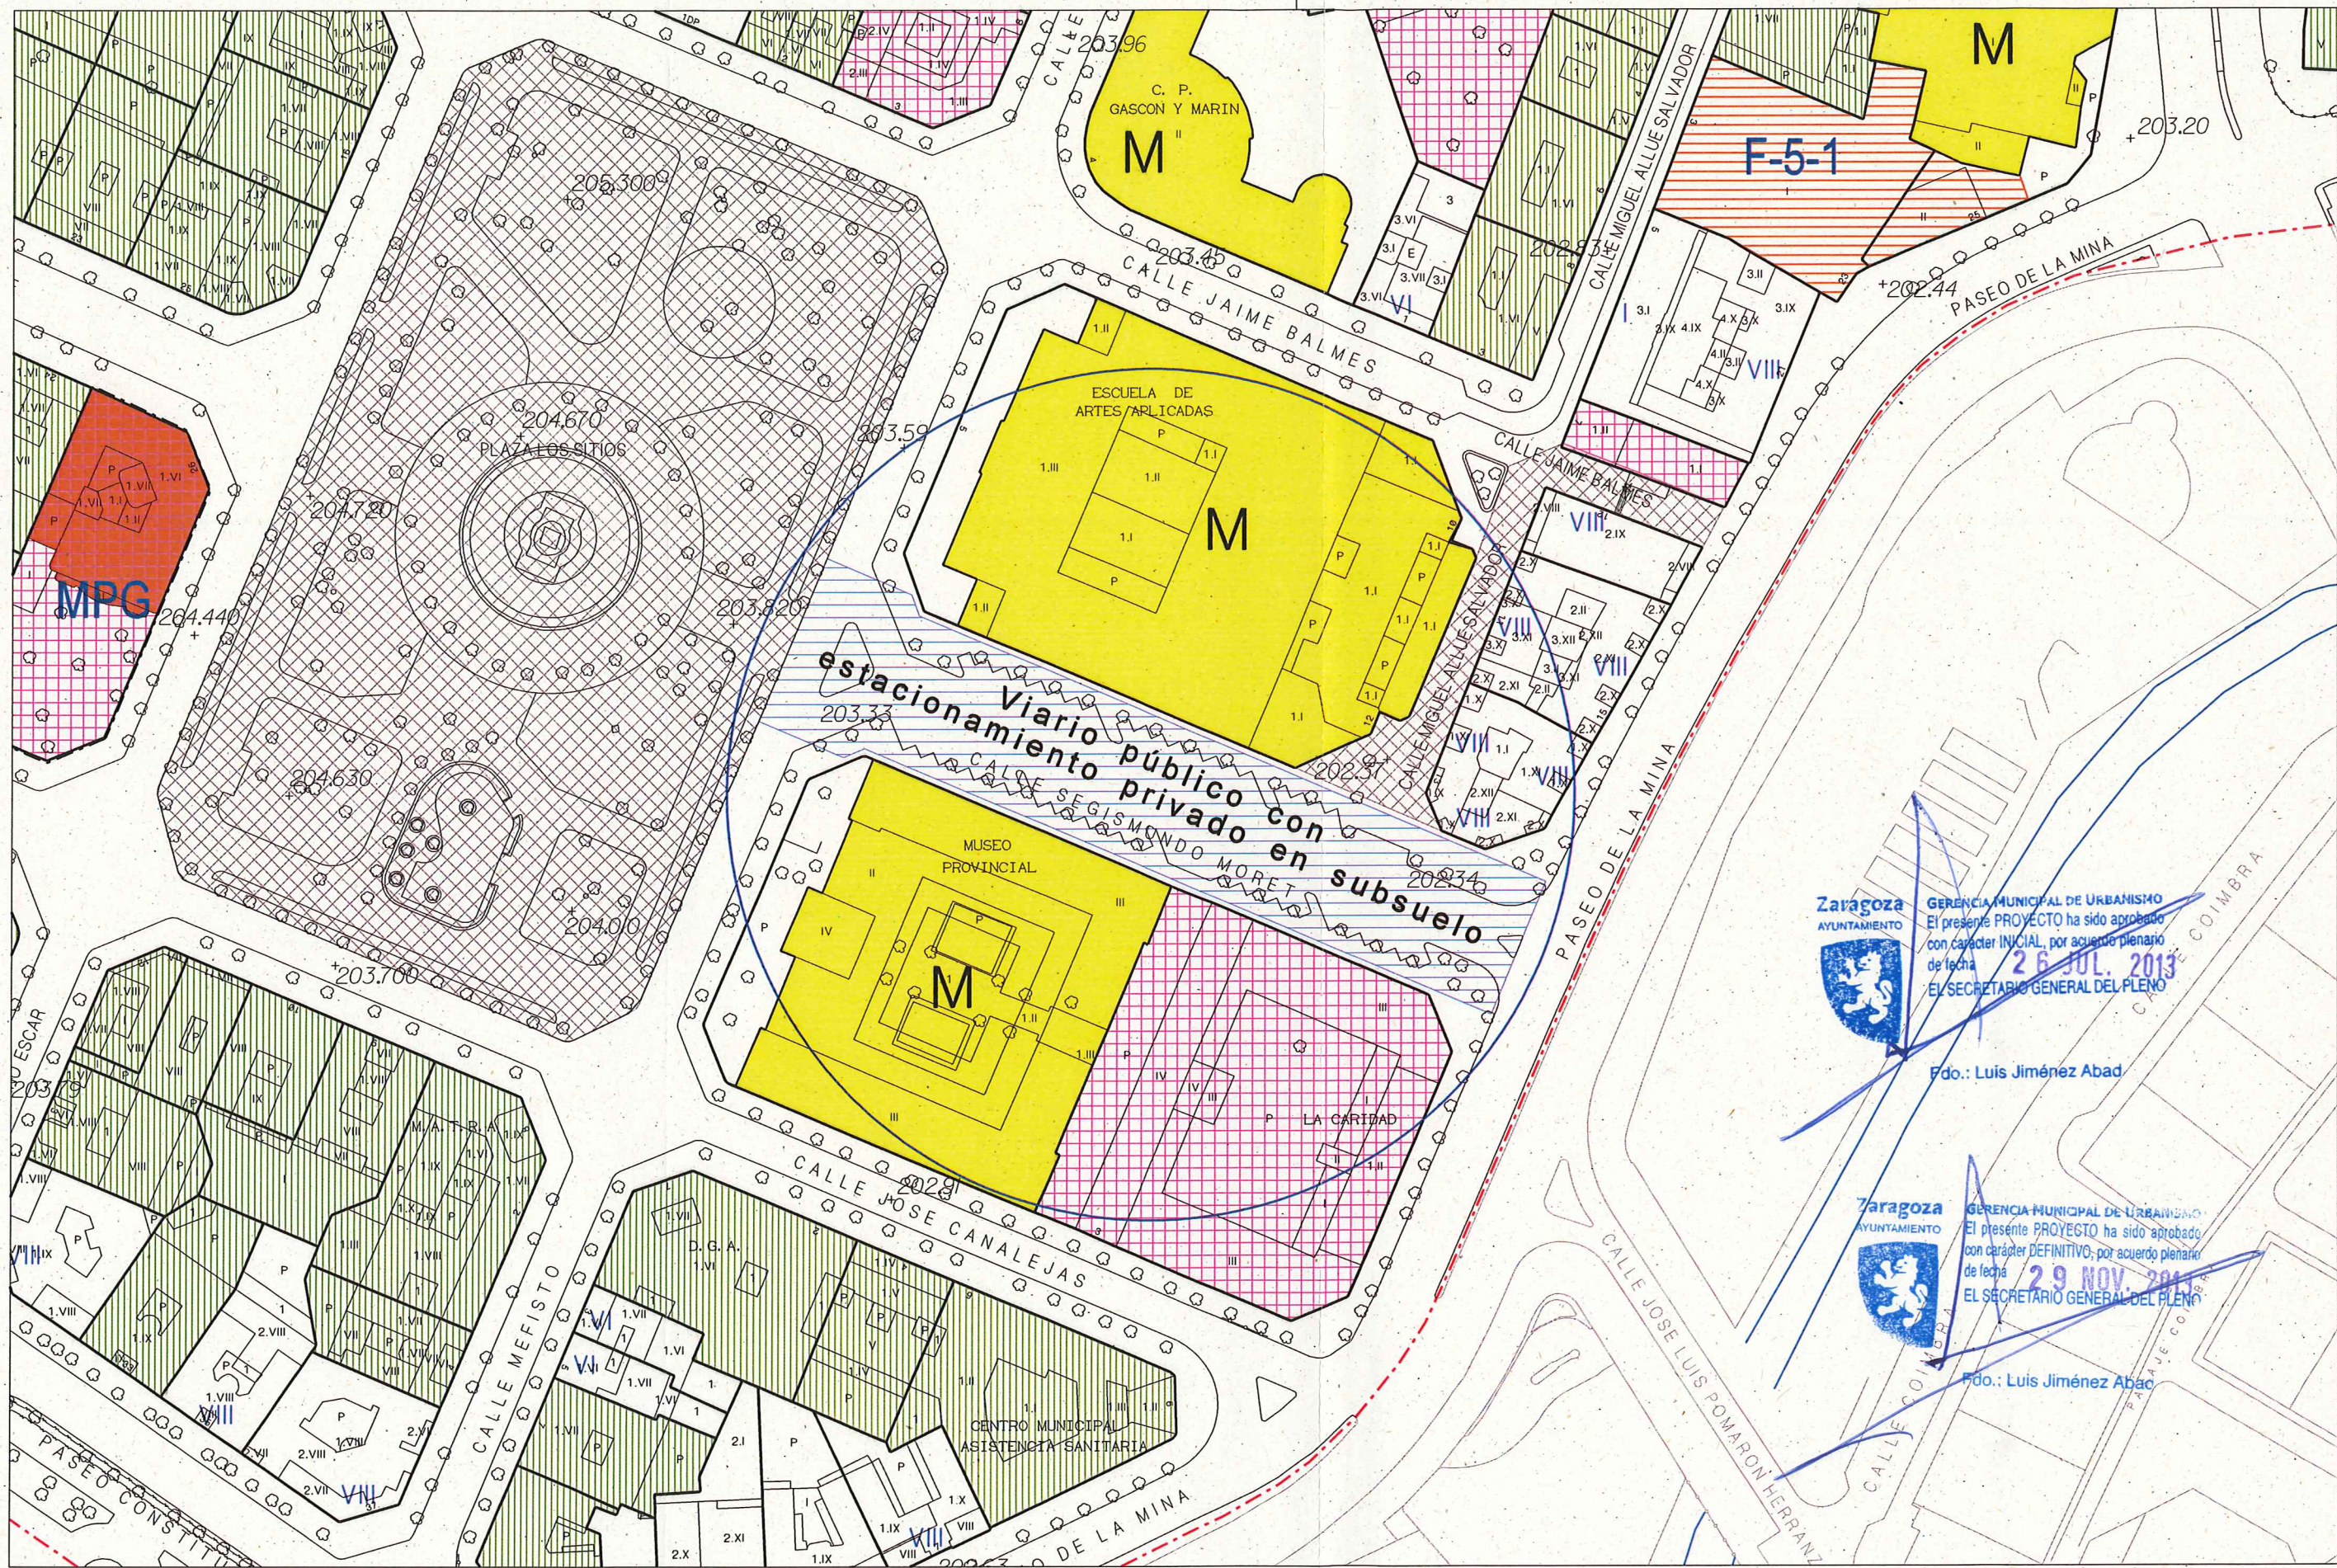

Zaragoza
AYUNTAMIENTO



GERENCIA MUNICIPAL DE URBANISMO
El presente PROYECTO ha sido aprobado
con carácter INICIAL, por acuerdo plenario
de fecha **26 JUL. 2013**
EL SECRETARIO GENERAL DEL PLENO

Fdo.: Luis Jiménez Abad

Zaragoza
AYUNTAMIENTO



GERENCIA MUNICIPAL DE URBANISMO
El presente PROYECTO ha sido aprobado
con carácter DEFINITIVO, por acuerdo plenario
de fecha **29 NOV. 2013**
EL SECRETARIO GENERAL DEL PLENO

Fdo.: Luis Jiménez Abad

JULIO 2004



CATÁLOGO DE EDIFICIOS DE INTERÉS

- INTERÉS MONUMENTAL
- INTERÉS ARQUITECTÓNICO
- INTERÉS AMBIENTAL
- LOCAL DE INTERÉS

IV

- ALTIMETRIA REGULADORA
- NUEVA ALINEACIÓN
- PORCHE EN PLANTA BAJA
- RETRANQUEO DE FACHADA
- CAMBIO DE ALTURAS
- LÍMITE DEL CENTRO HISTÓRICO



ÁMBITO PLANEAMIENTO RECOGIDO



ÁMBITO DE ÁREAS F, G, AC



ZONA PEATONAL




TRÁFICO RESTRINGIDO

DIVISIÓN DE HOJAS

1	2	3
4	5	6
8	9	11

MA 5.04
CENTRO HISTÓRICO
REGULACIÓN DEL SUELO

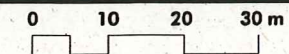

ESCALA 1/1.000

