

JULIO 2013



SUELO URBANO CONSOLIDADO

A1*	B*
A2*	C 1
A3*	C 2
A4*	D 1
A6*	D 2

(* Grado)

SUELO URBANO NO CONSOLIDADO

E	H 1
F, G, K	H 2
AC	F, G, K

Área de Intervención
Área de Convenio

SUELO URBANIZABLE

SUZ	No Delimitado
SUZ (D)	Delimitado

SISTEMAS GENERALES

SGU	Urbano
SGUZ	Urbanizable
SGNU	No Urbanizable

SUELO NO URBANIZABLE ESPECIAL

SNU EN (*)	Ecosistema Natural
SNU EP (*)	Productivo Agrario
SNU EC	Patrimonio Cultural
SNU ET	Transición al Ebro
SNU ES (*)	Sectorial y Complementario

(* Categoría)

GENÉRICO

SNU G (C)	Cuevas
SNU G (VT)	Vertido y Tratamiento de Residuos
SNU G (NRT)	Núcleos Rurales Tradicionales

Planamiento Recogido


- Límite de área
- Zona verde
- Equipamientos y Servicios
- Parcela edificable
- Nueva alineación
- Espacio libre privado

ESQUEMA DE SITUACIÓN

116	J16	K16
117	J17	K17
118	J18	K18

MA 28.06


CALIFICACIÓN Y REGULACIÓN DEL SUELO

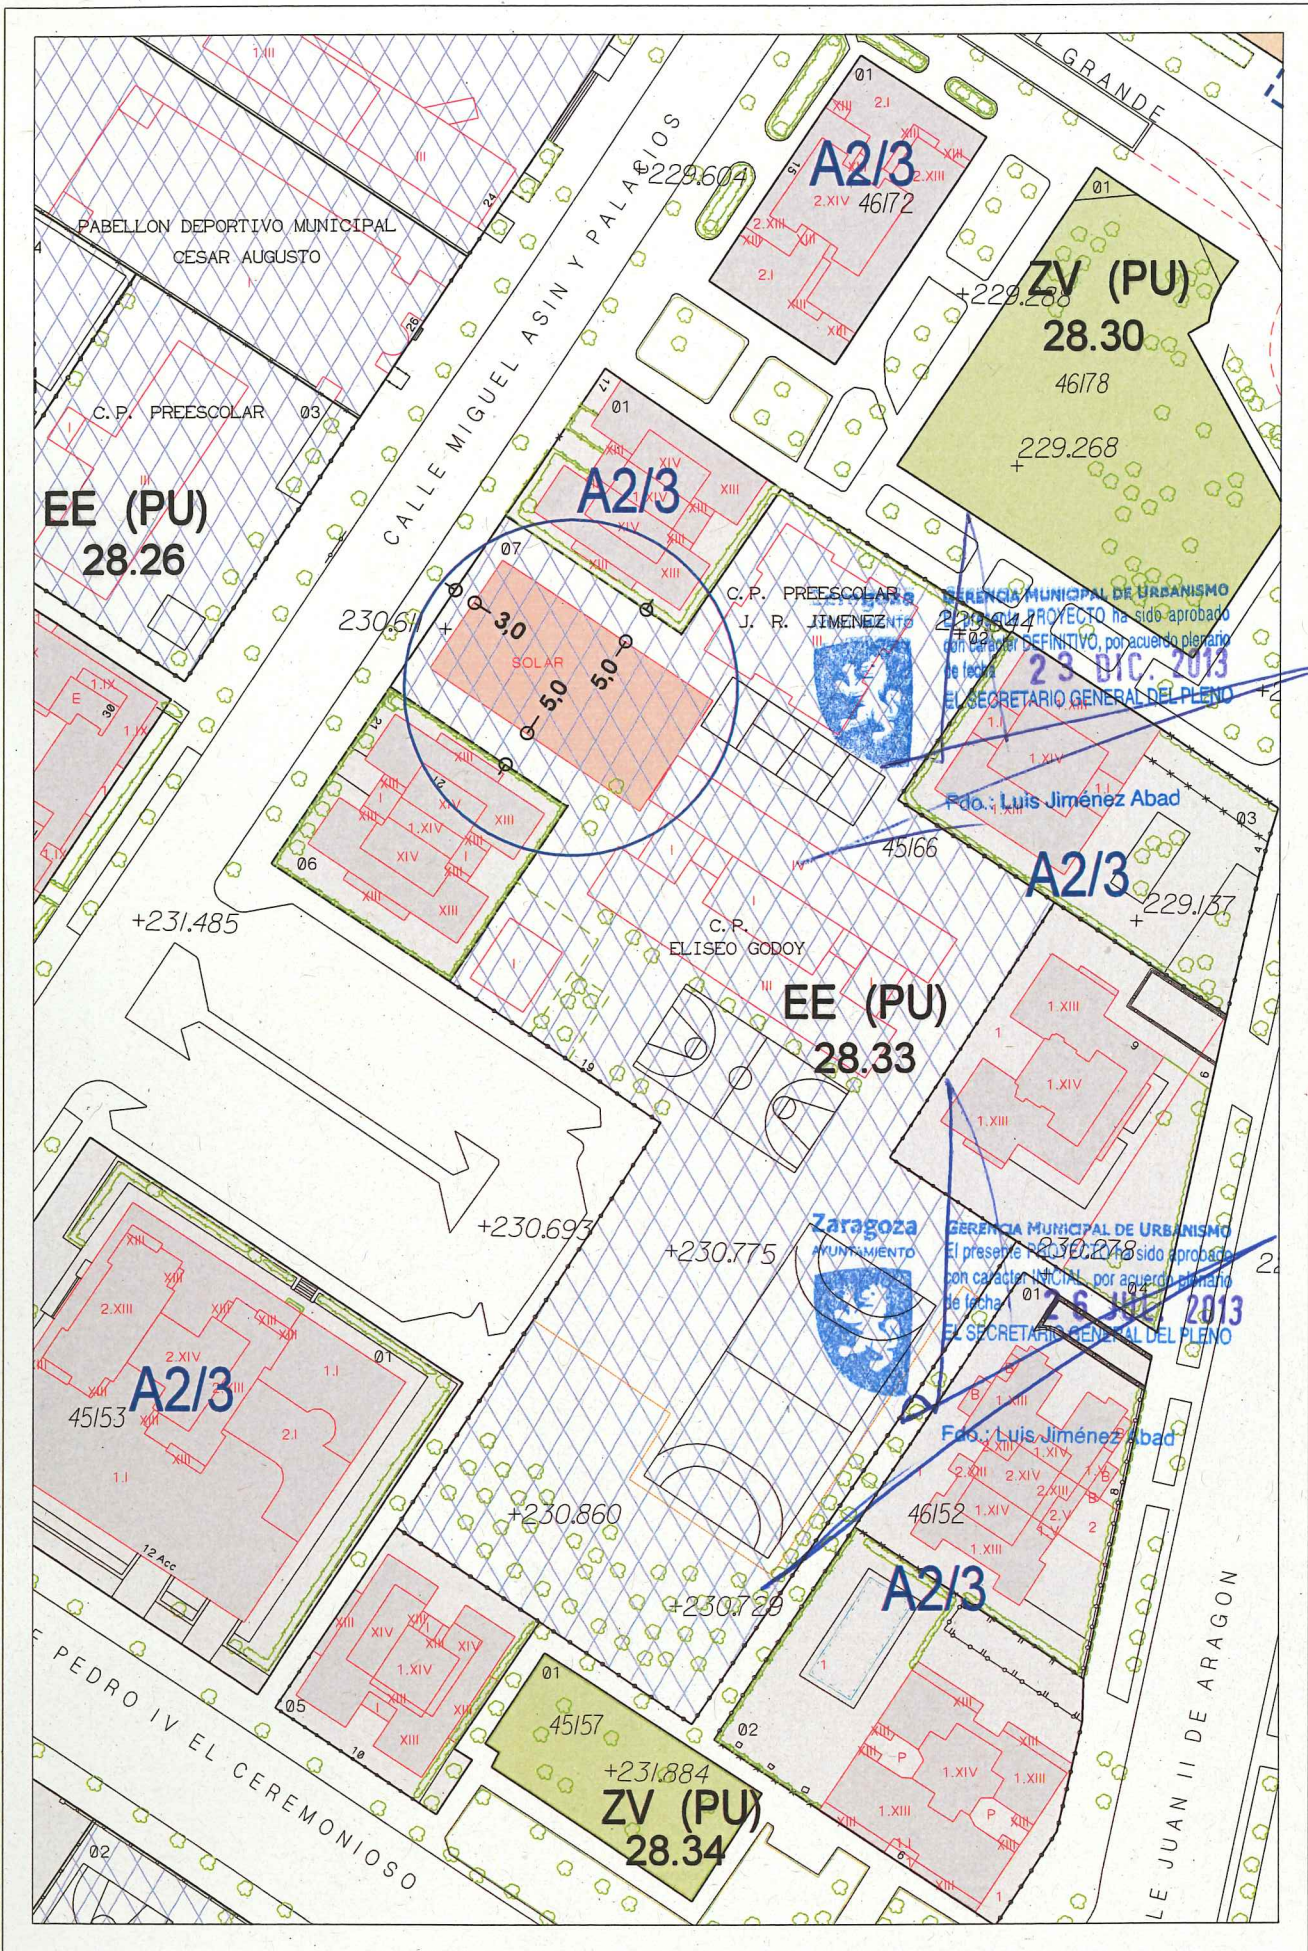

JULIO 2013



Plano: **ÁREA DE MOVIMIENTO DE LA EDIFICACIÓN**

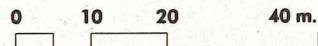

ESCALA 1/1.000