

Zaragoza
 AYUNTAMIENTO

GERENCIA MUNICIPAL DE URBANISMO
 El presente PROYECTO ha sido aprobado
 con carácter DEFINITIVO, por acuerdo plenario
 de fecha **26 SET. 2014**
 EL SECRETARIO GENERAL DEL PLENO



Fdo.: Luis Jiménez Abad

SUZ 59/3

ALFAZ

RIO HUERVA
 PUBLICO

SUZ 59/3

SNU-EN (RF)

pau3
 arquitectos
 Antonio Plá Ruestes



boles


LICEO EUROPA

Proyecto de Modificación Aislada del P.G.O.U. de Zaragoza.
 (Camino Fuente de la Junquera / Liceo Europa)

Modificación - Calificación y Regulación del Suelo

01

E: 1/2.000
 septiembre 2014

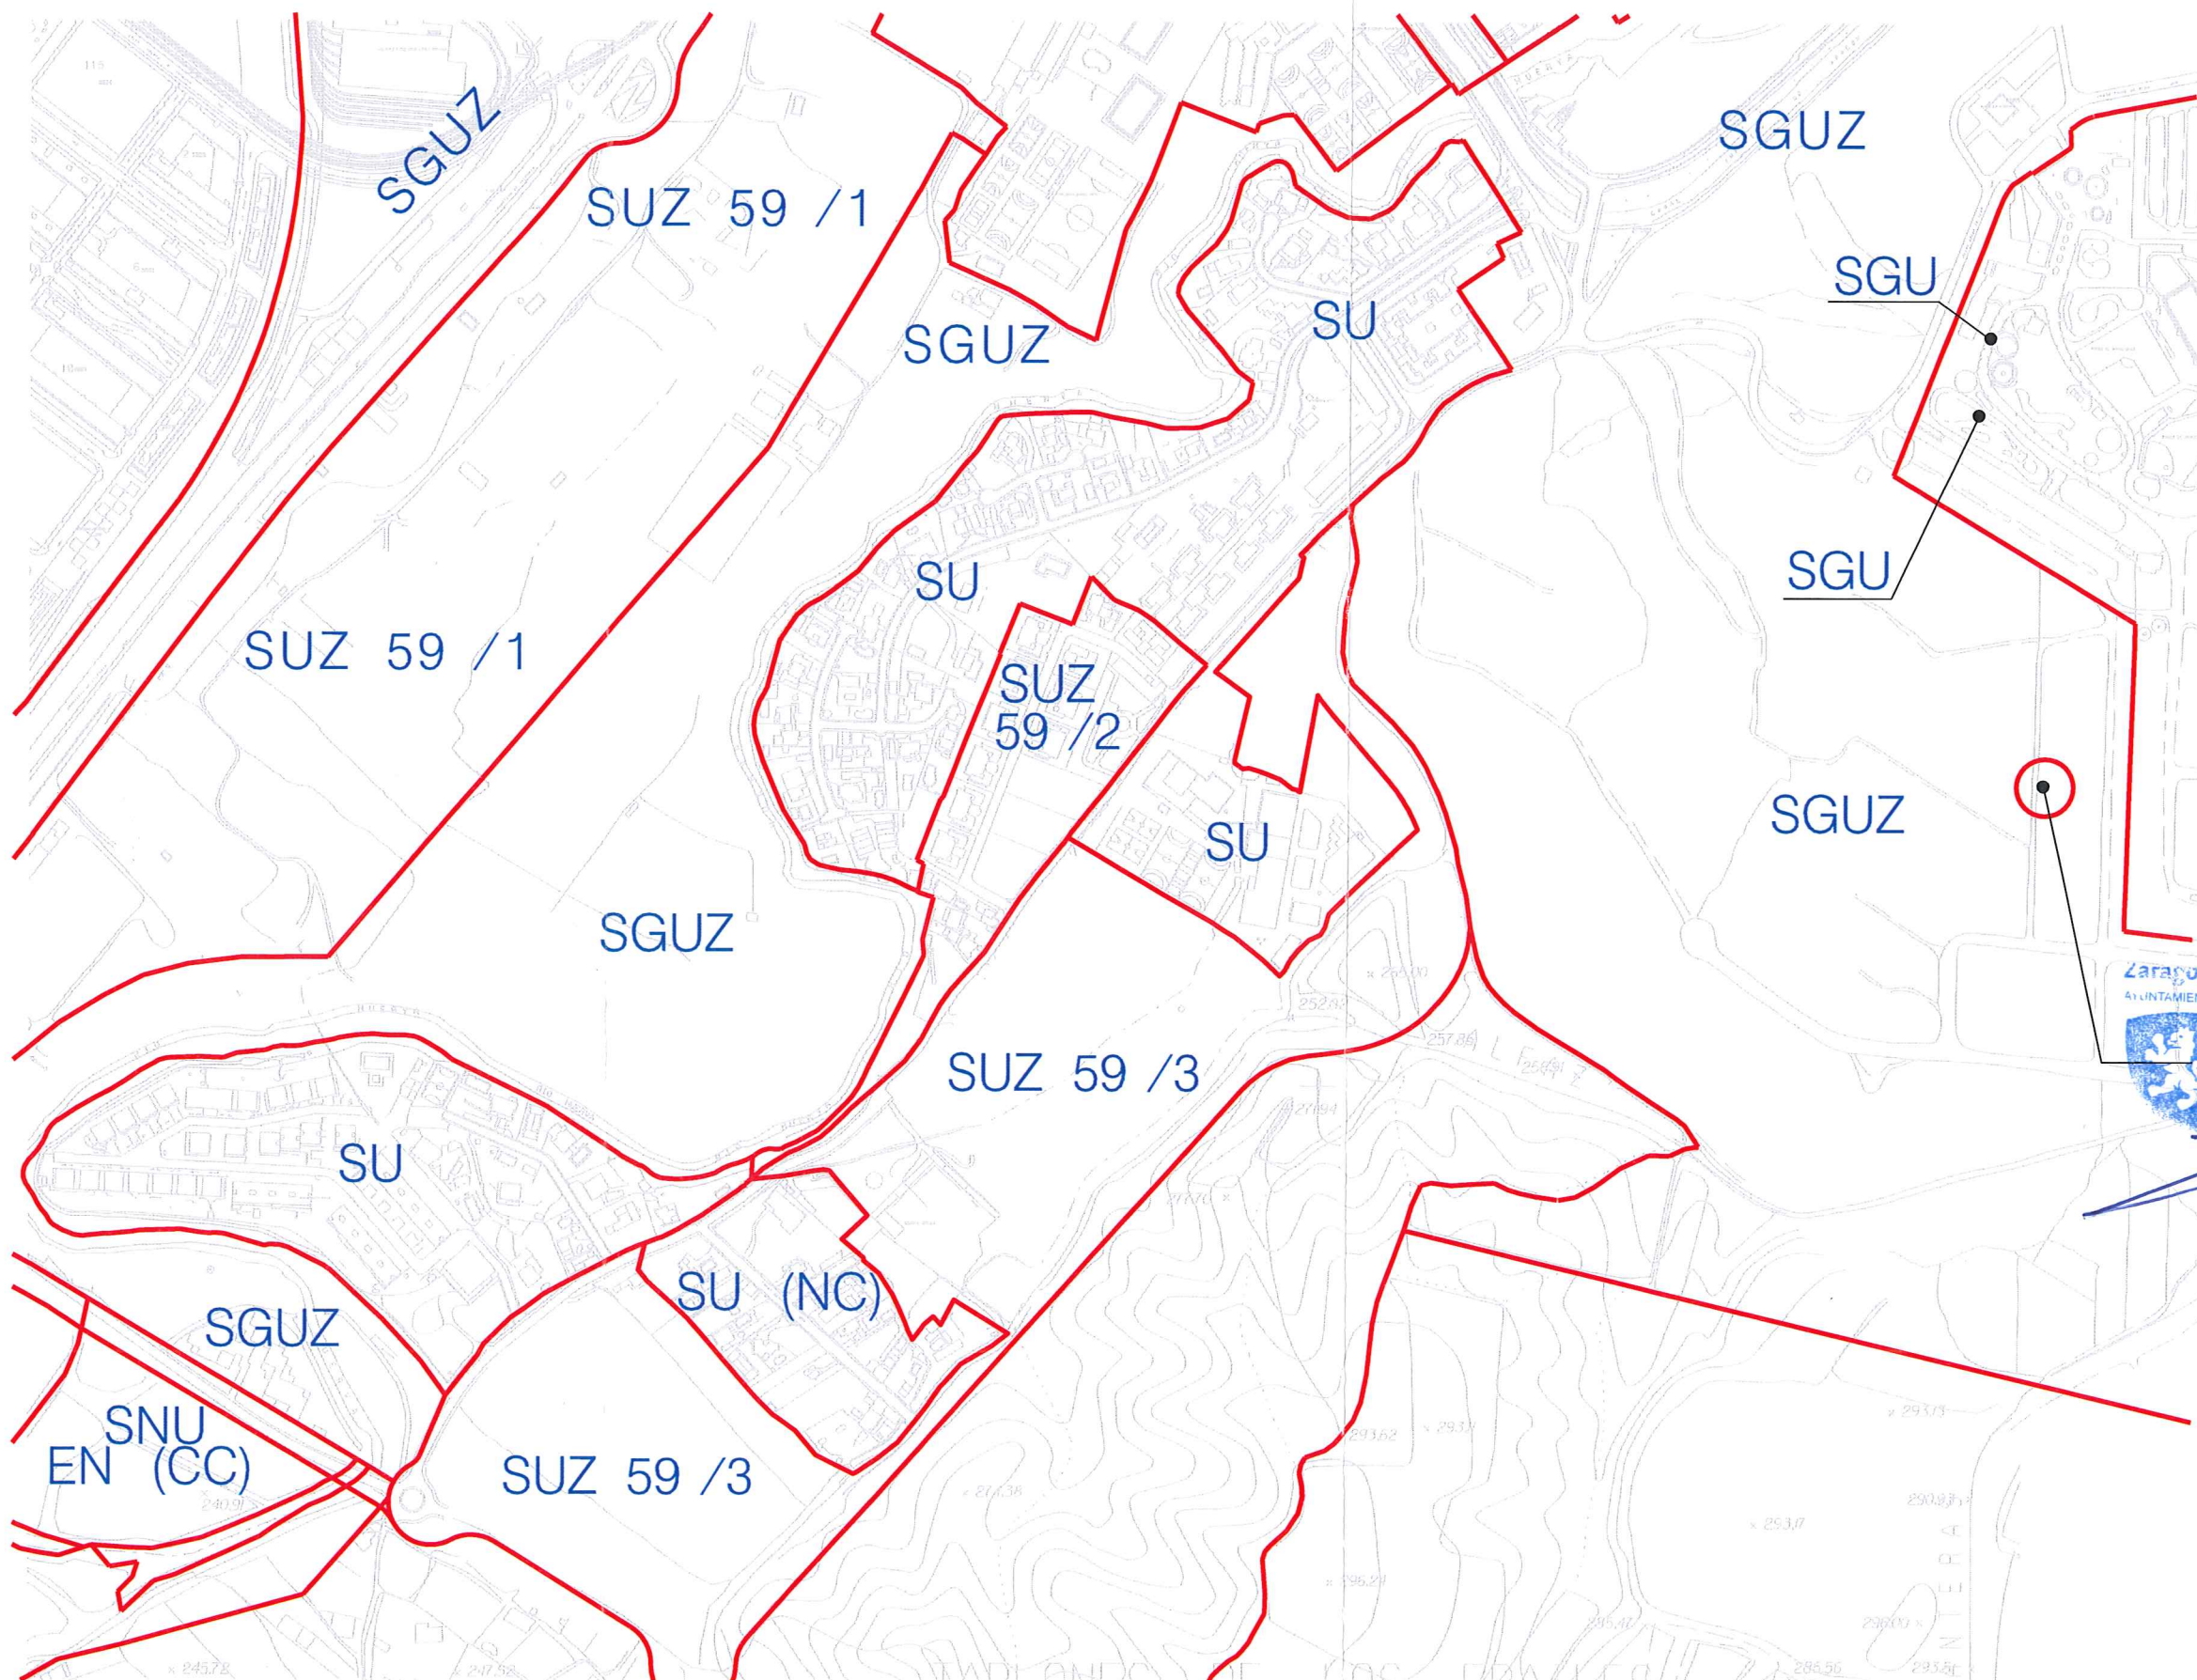

GERENCIA MUNICIPAL DE URBANISMO
 El presente PROYECTO ha sido aprobado
 con carácter DEFINITIVO por acuerdo plenario
 de fecha **26 SET. 2014**
 EL SECRETARIO GENERAL DEL PLENO

Fdo.: Luis Jiménez Abad

pau3
 arquitectos

Antonio Pló Ruelas

bolos




LICEO EUROPA

Proyecto de Modificación Aislada del P.G.O.U. de Zaragoza.
 (Camino Fuente de la Junquera / Liceo Europa)

Modificación - Clasificación del Suelo

02

E: 1/ 5000
 septiembre 2014

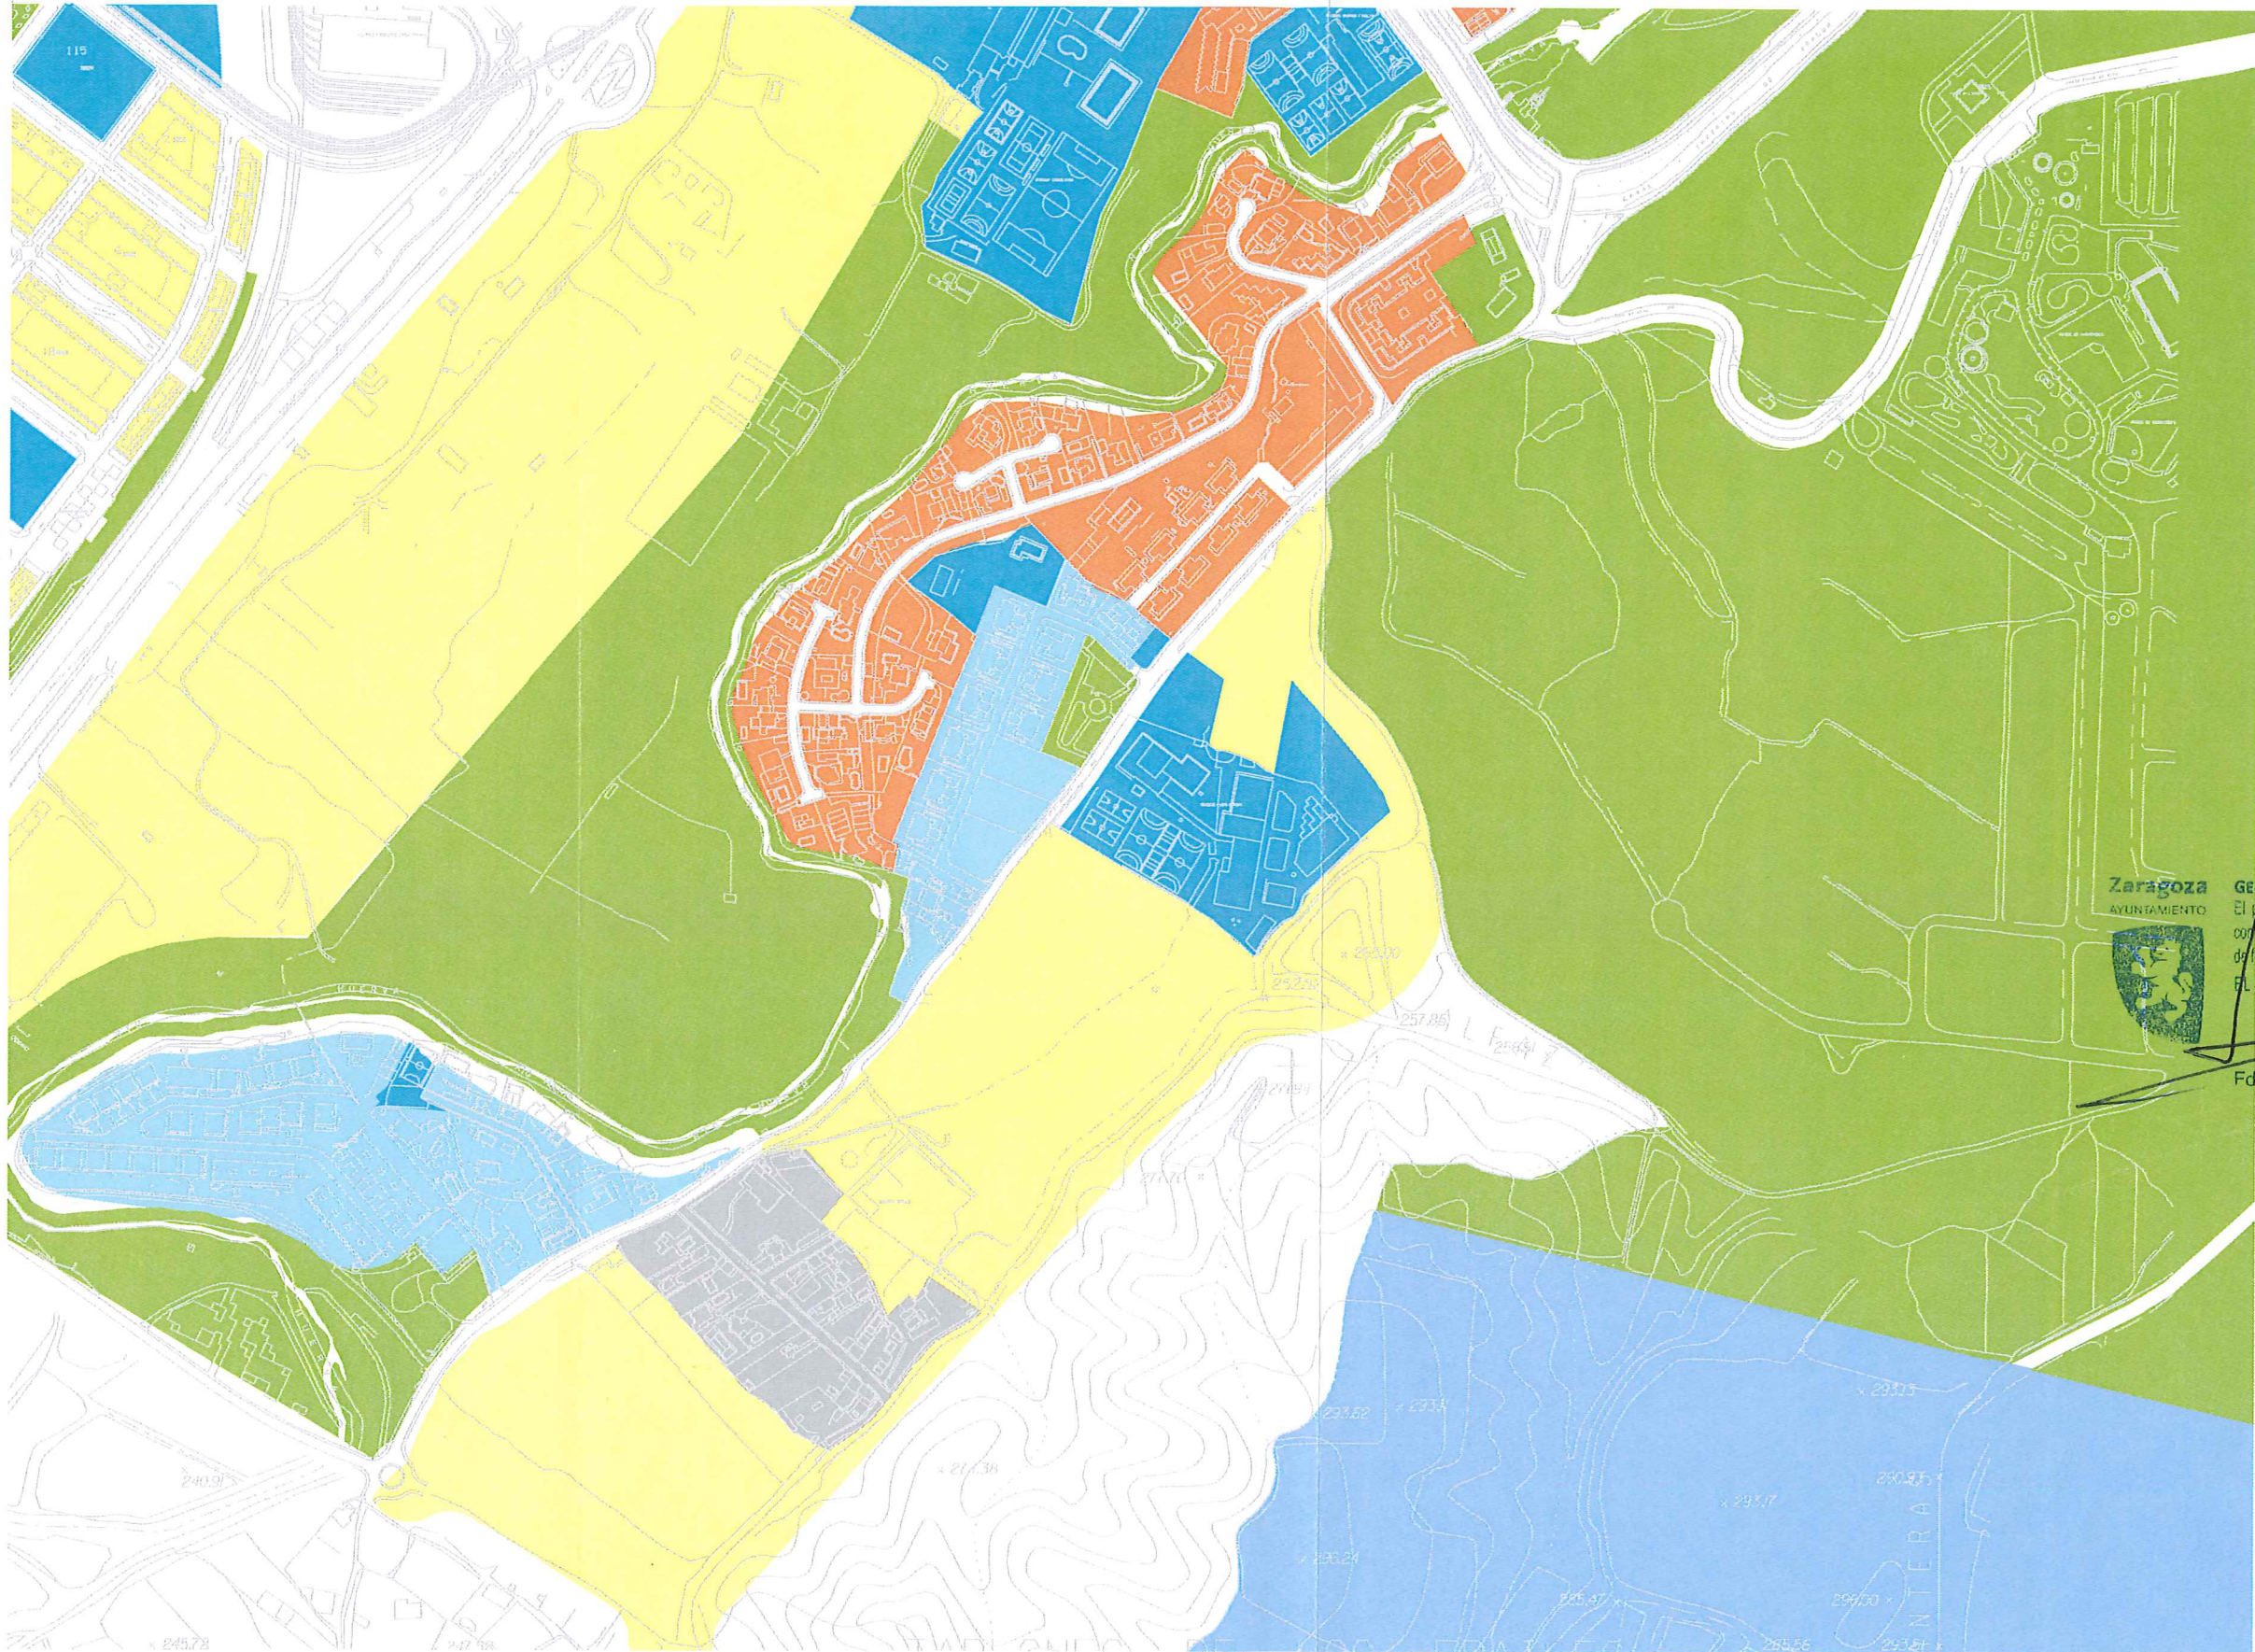

Zaragoza
AYUNTAMIENTO



GERENCIA MUNICIPAL DE URBANISMO
El presente PROYECTO ha sido aprobado
con carácter DEFINITIVO, por acuerdo plenario
de fecha **26 SET. 2014**
EL SECRETARIO GENERAL DEL PLENO

Fdo.: Luis Jiménez Abad

pau3
arquitectos

Antonio Plá Ruestes

boeas



LICEO EUROPA

Proyecto de Modificación Aislada del P.G.O.U. de Zaragoza.
(Camino Fuente de la Junquera / Liceo Europa)

Modificación - Estructura Urbanística

03

E: 1/ 5000
septiembre 2014