



DILIGENCIA. - La realiza para hacer constar que el presente texto ha sido aprobado con carácter de acuerdo plenario de fecha 27 JUN 2022

Certifico:
 EL SECRETARIO GENERAL DEL PLENO,
Luis J. Muñoz Abad



SUELO URBANO

A1	C
A2	D
A3	E
A4	A 6, H
B	Áreas F y G
	Áreas K

SUELO URBANIZABLE

Residencial
Uso Productivos

PLANEAMIENTO RECOGIDO

Residencial
Otros Usos

SUELO NO URBANIZABLE GENÉRICO

Cuevas
Tratamiento Residuo
Núcleos Rurales Tradicionales

ESPECIAL

Setos y Riberos
Otros Espacios
Cauces y Canales
Masas Arbóreas
Reploblación Forestal

Vaguadas y Barrancos
Suelo Estepario
Huerta Honda
Regadío Alto
Sesamo Tradicional
Valles


Áreas de la Defensa
Patrimonio Cultural
Transición al Ebro
Vías Pecuarias
Vial
Ferrocarril
Límite Servidumbre Aeronáutica

ESQUEMA DE SITUACIÓN

Zona verde
Equipamiento
Terminales de Transporte y Actividades Logísticas
Camino

MODIFICACIÓN AISLADA 130
NUEVA ORDENACIÓN

ESCALA 1/5.000

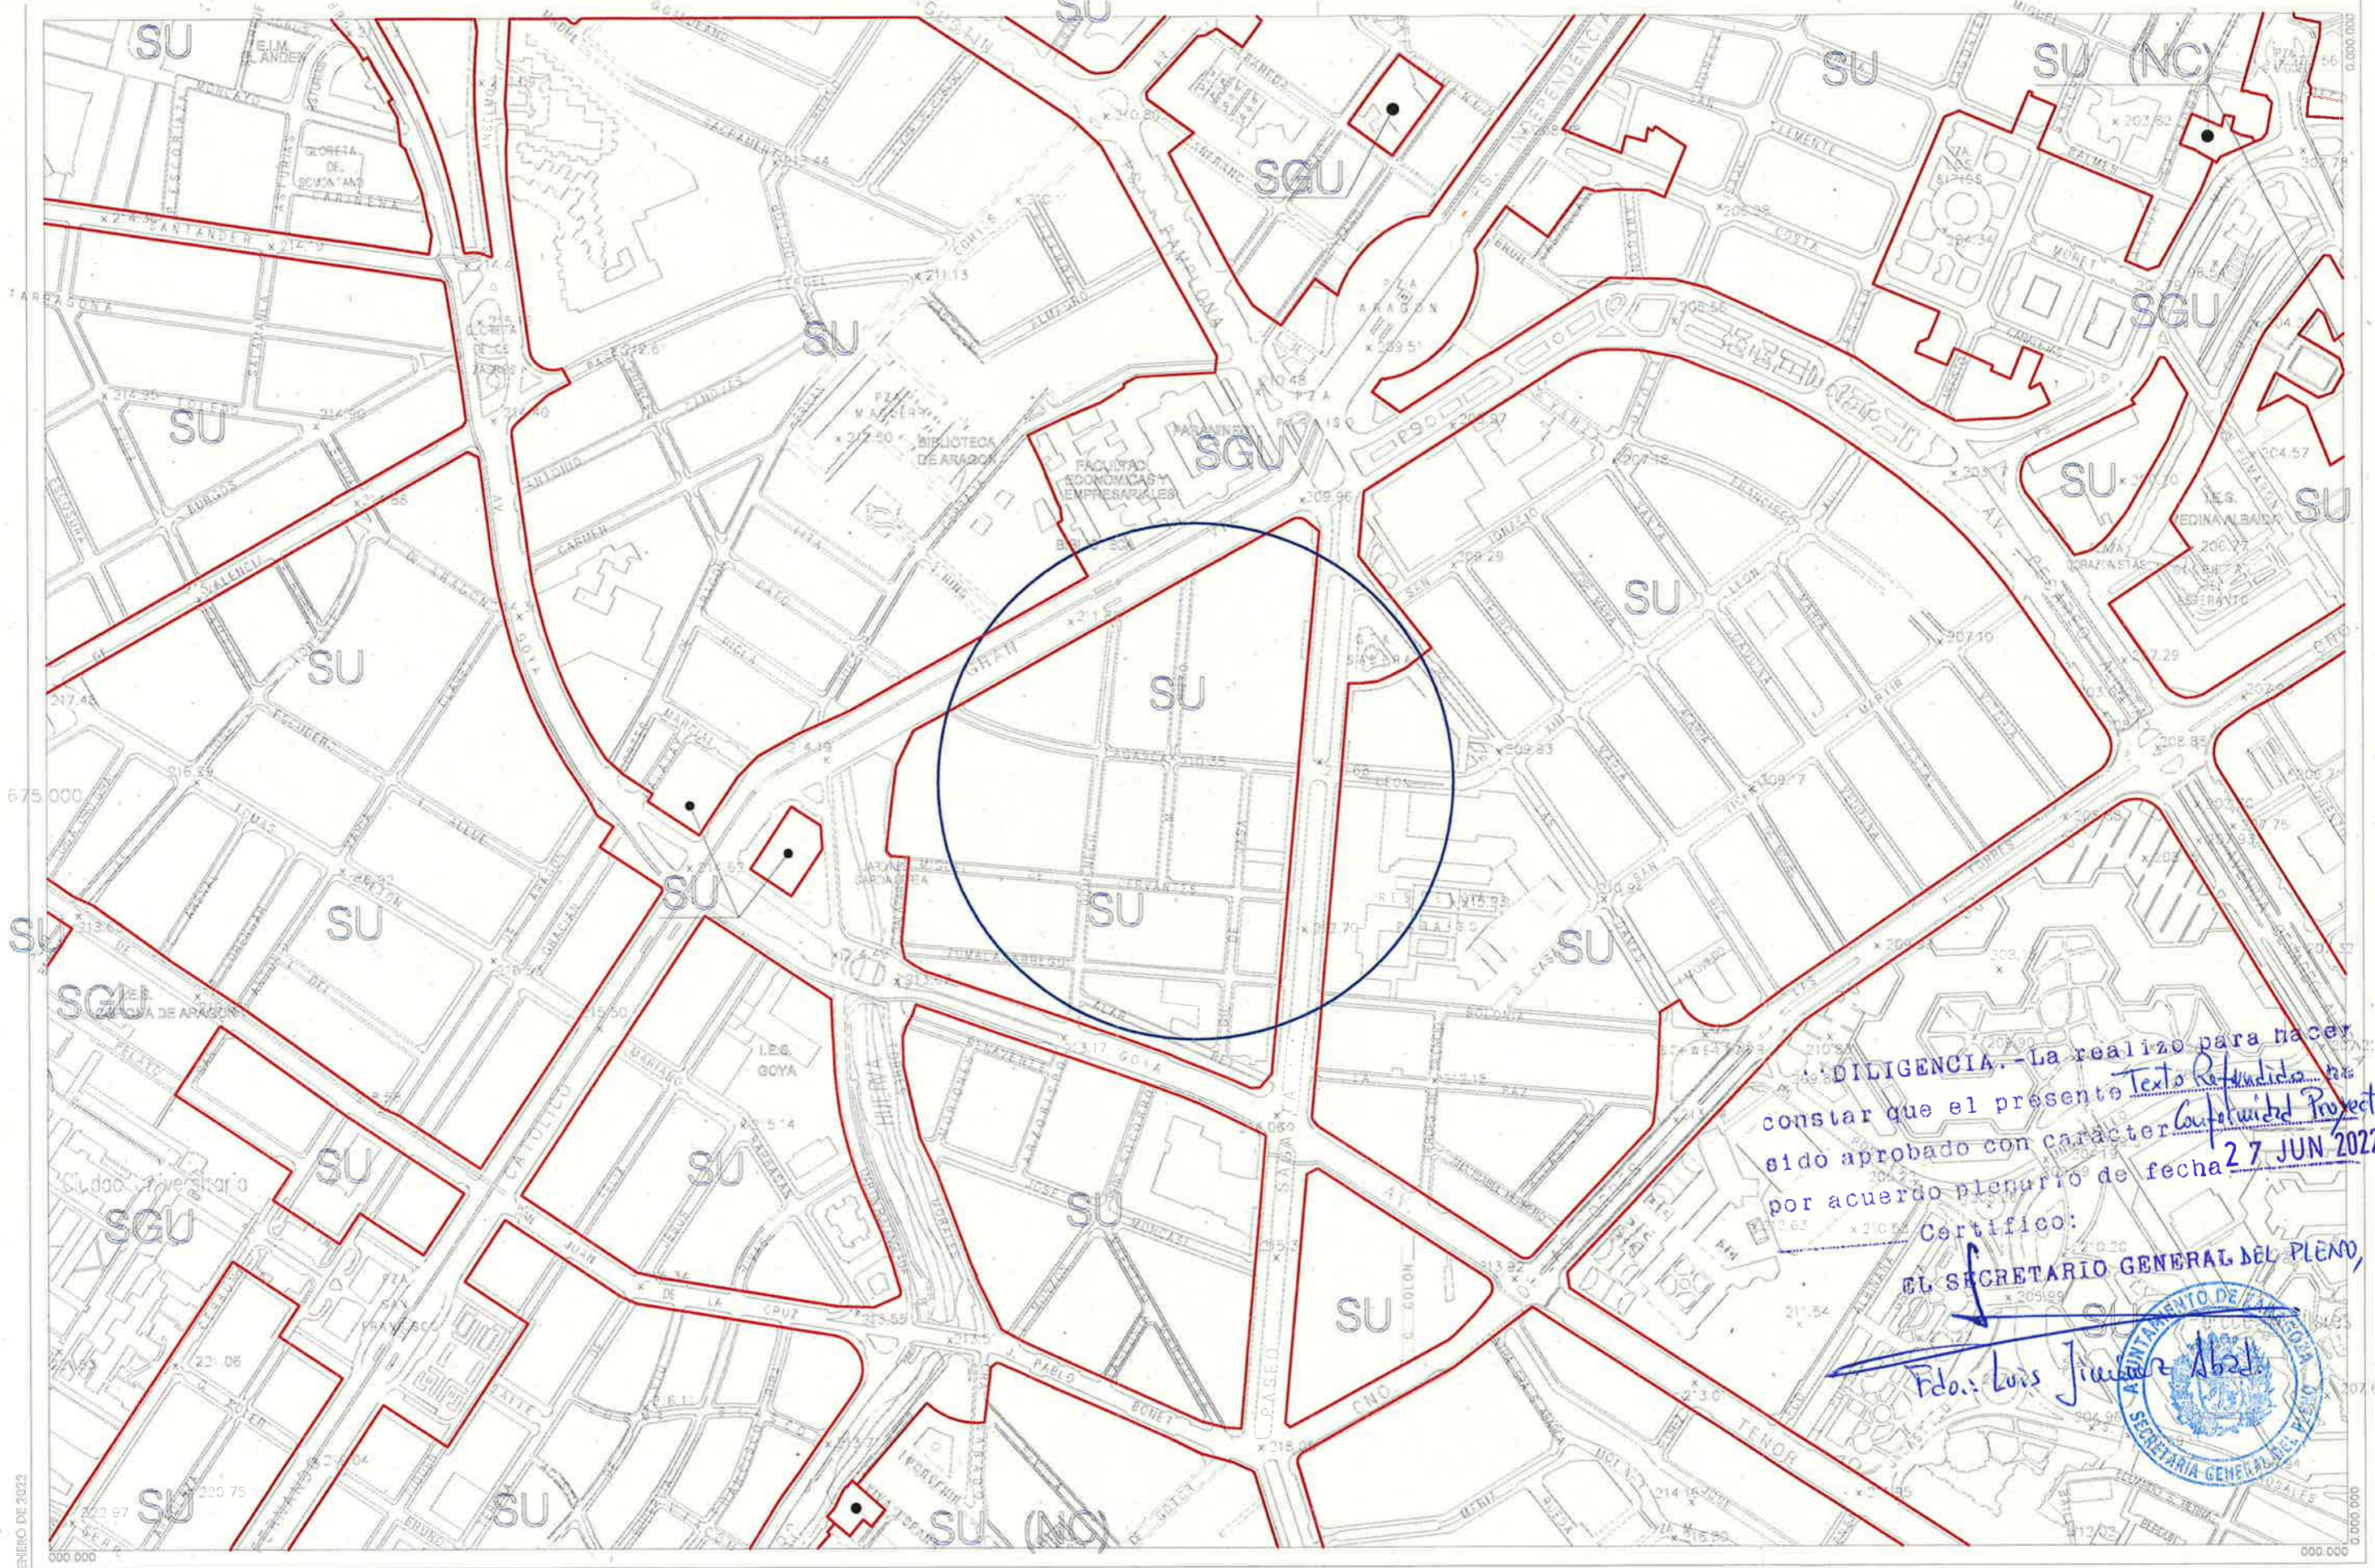

DILIGENCIA. - La realiza para hacer constar que el presente Texto Refundido ha sido aprobado con carácter Confirmitad Proyecto por acuerdo plenario de fecha 27 JUN 2022

Certifico:
EL SECRETARIO GENERAL DEL PLENO,

Fdo.: Luis Juárez Abad




Suelo Urbano	Suelo No Urbanizable Especial (** Categoría)	Suelo No Urbanizable Genérico	Sistema General
SU Consolidado	SIU EN (**)	SIU G (C)	SGU Urbano
SU (NC) No Consolidado	SIU EP (**)	SIU G (AL)	SGUZ Urbanizable
Suelo Urbanizable	SIU EC	SIU G (VT)	SGNU No Urbanizable
SUZ (D) Delimitado	SIU ET	SIU G (NRT)	
SUZ No Delimitado	SIU ES (**)		

SEQUENIA DE SITUACIÓN

MODIFICACIÓN AISLADA 130
NUEVA ORDENACIÓN

ESCALA 1/5.000

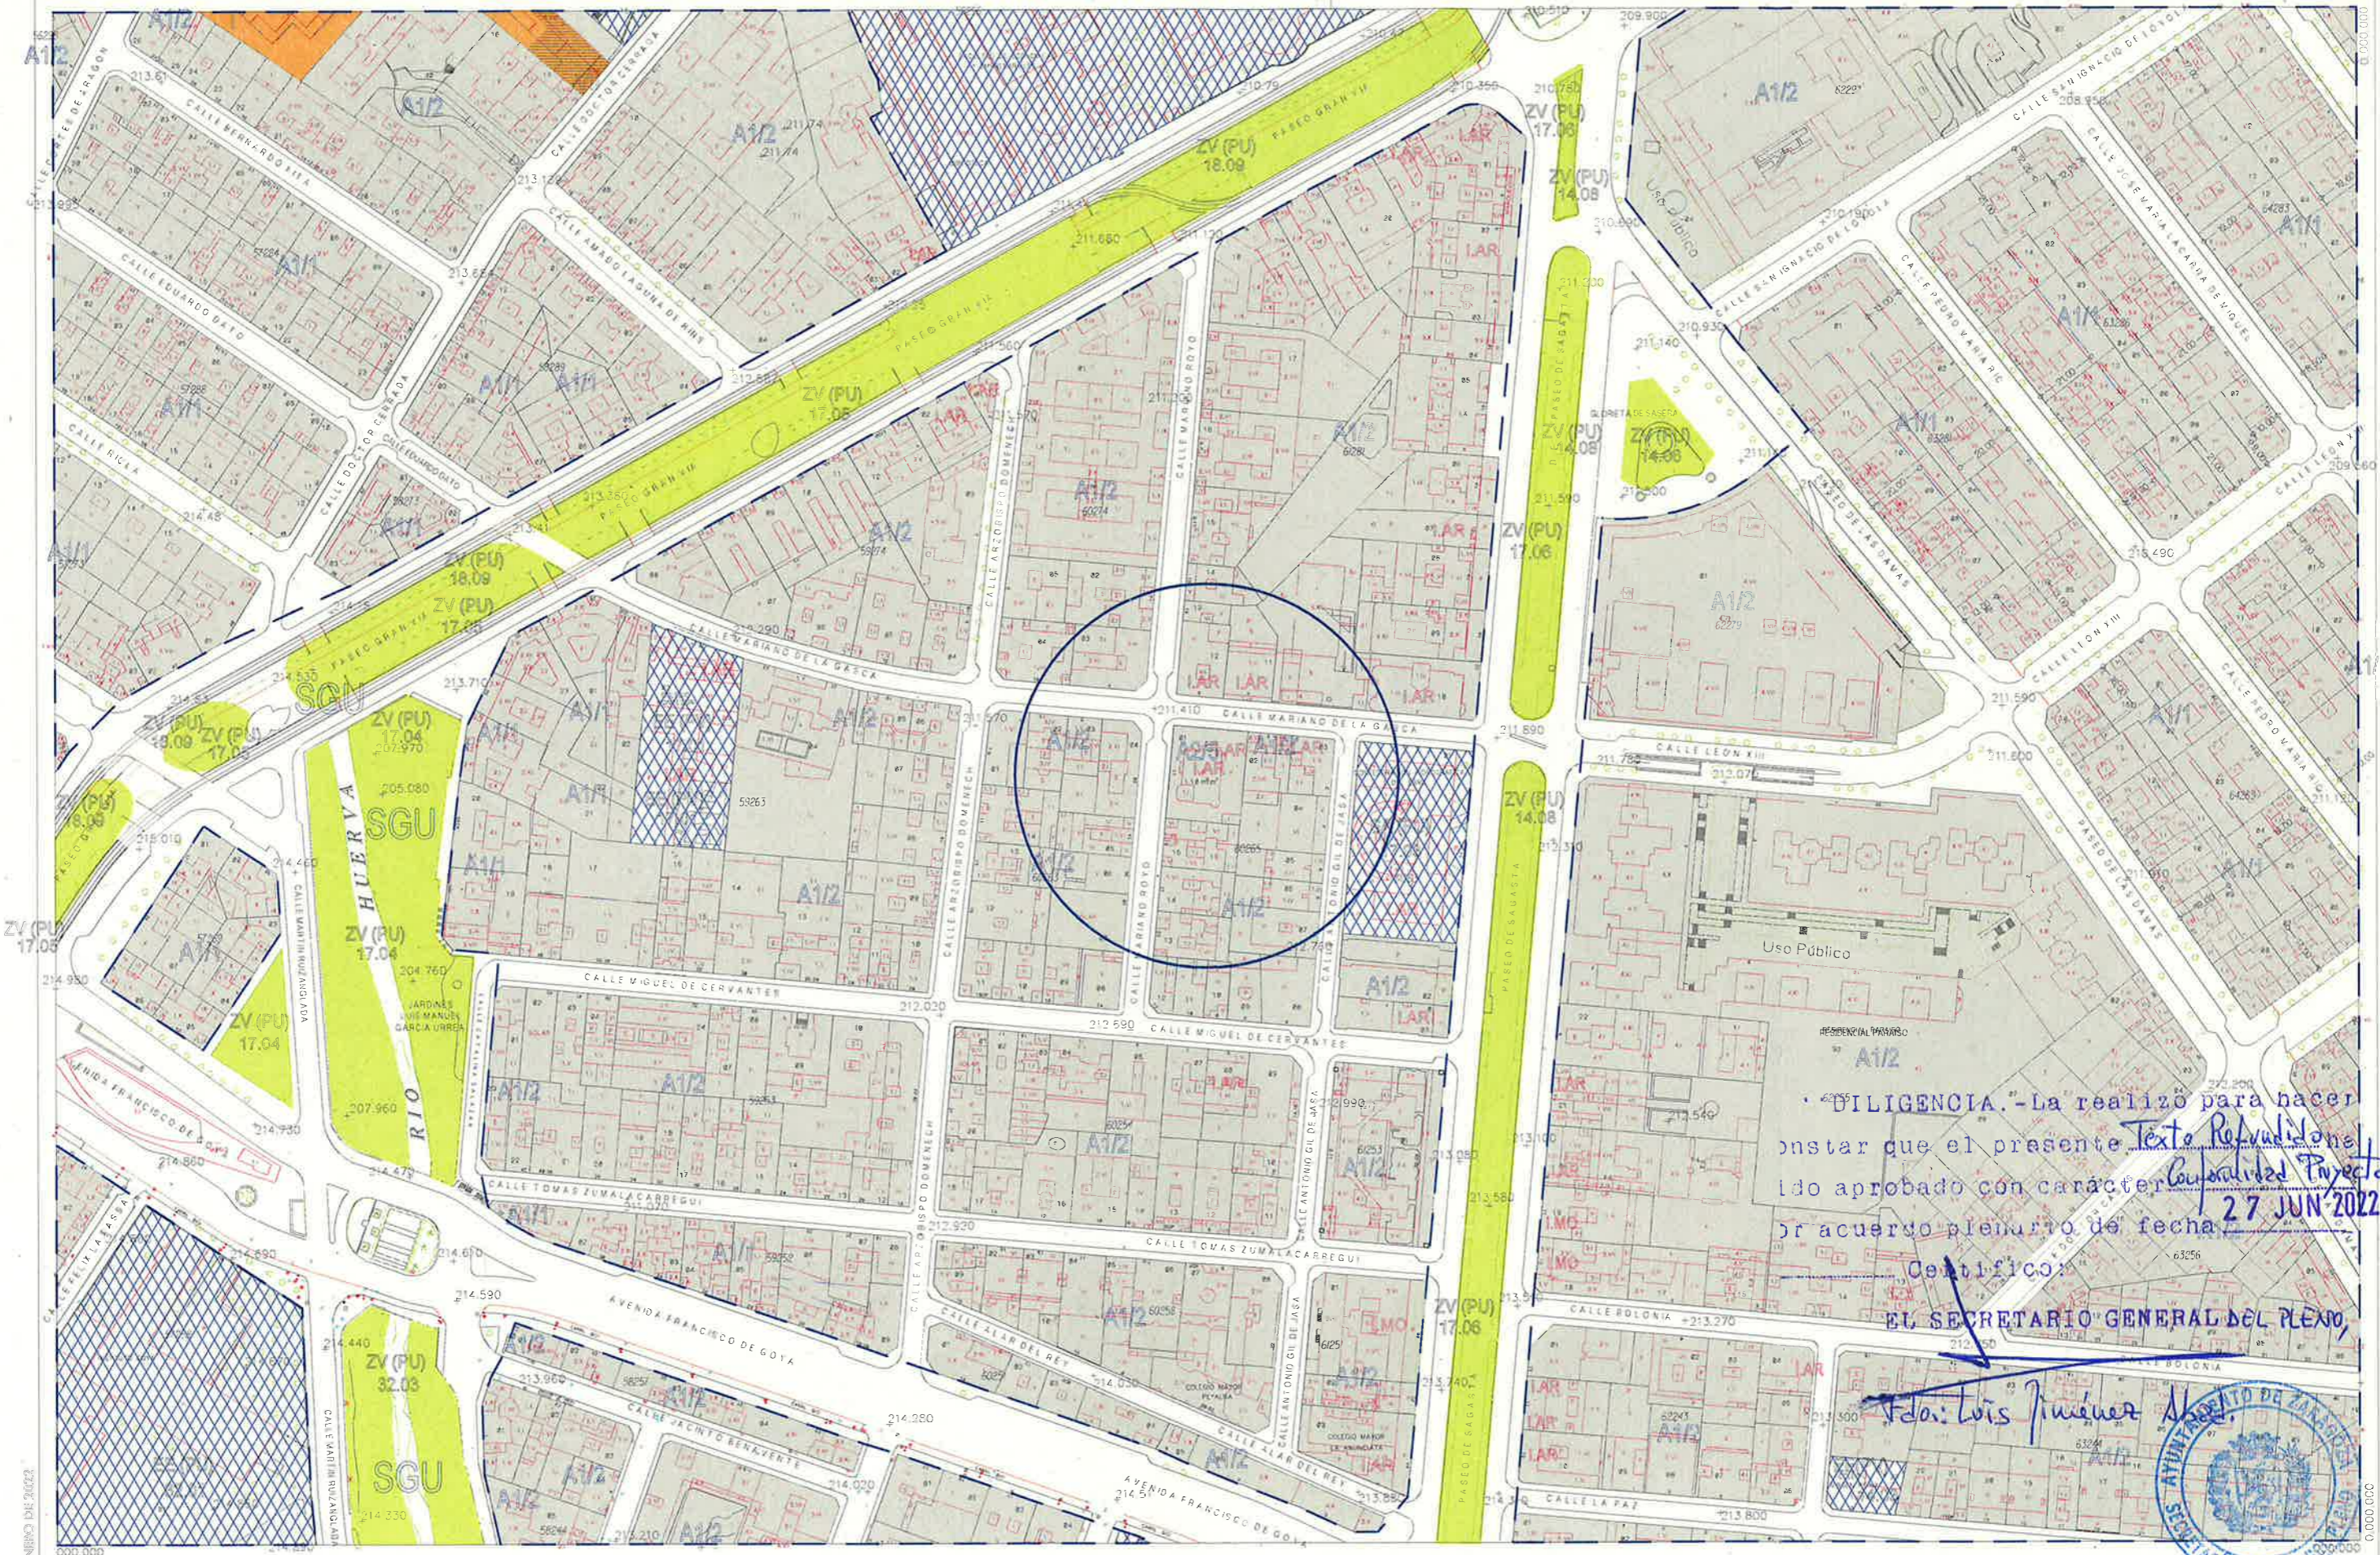

SUELO URBANO CONSOLIDADO		SUELO URBANO NO CONSOLIDADO	
A1*	B*	E	
A2*	C1	H1	
A3*	C2	H2	
A4*	D1	F, G, K	Área de Intervención
A6*	D2	AC	Área de Convenio
(* Grado)			

SUELO URBANIZABLE	
SUZ	No Delimitado
SUZ (D)	Delimitado
SISTEMAS GENERALES	
SGU	Urbano
SGU2	Urbanizable
SGNU	No Urbanizable

SUELO NO URBANIZABLE ESPECIAL	
SNU EN (*)	Ecosistema Natural
SNU EP (*)	Productivo Agrario
SNU EC	Patrimonio Cultural
SNU ET	Transición al Libro Sectorial y Complementario
SNU ES (**)	(** Categoría)

GENÉRICO	
SNU G (C)	Cuevas
SNU G (VI)	Ventido y Tratamiento de Residuos
SNU G (NRT)	Hídricos Rurales Tradicionales

	Planeamiento Recogido
	Límite de área
	Zona verde
	Equipamientos y Servicios
	Parcela edificable
	Nueva alineación
	Espacio libre privado



MODIFICACIÓN AISLADA 130
NUEVA ORDENACIÓN
 0 25 50 75 m