

DICIEMBRE 2015



SUELO URBANO

CONSOLIDADO		NO CONSOLIDADO
A1*	B*	E
A2*	C 1	H 1
A3*	C 2	H 2
A4*	D 1	F, G, K
A6*	D 2	AC

(*) Grado

SUELO URBANIZABLE

SUZ	No Delimitado
SUZ (D)	Delimitado

SISTEMAS GENERALES

SGU	Urbano
SGUZ	Urbanizable
SGNU	No Urbanizable

SUELO NO URBANIZABLE

ESPECIAL	
SNU EN (*)	Ecosistema Natural
SNU EP (*)	Productivo Agrario
SNU EC	Patrimonio Cultural
SNU ET	Transición al Ebro
SNU ES (*)	Sectorial y Complementaria

(*) Categoría

GENÉRICO

SNU G (C)	Cuevas
SNU G (VT)	Vertido y Tratamiento de Residuos
SNU G (NRT)	Núcleos Rurales Tradicionales

	Planeamiento Recogido
	Límite de área
	Zona verde
	Equipamientos y Servicios
	Parcela edificable
	Nueva alineación
	Espacio libre privado


ESQUEMA DE SITUACIÓN

G 15	H 15	I 15
G 16	H 16	I 16
G 17	H 17	I 17

ESCALA 1/2.000

MODIFICACIÓN AISLADA 133
NUEVA ORDENACIÓN



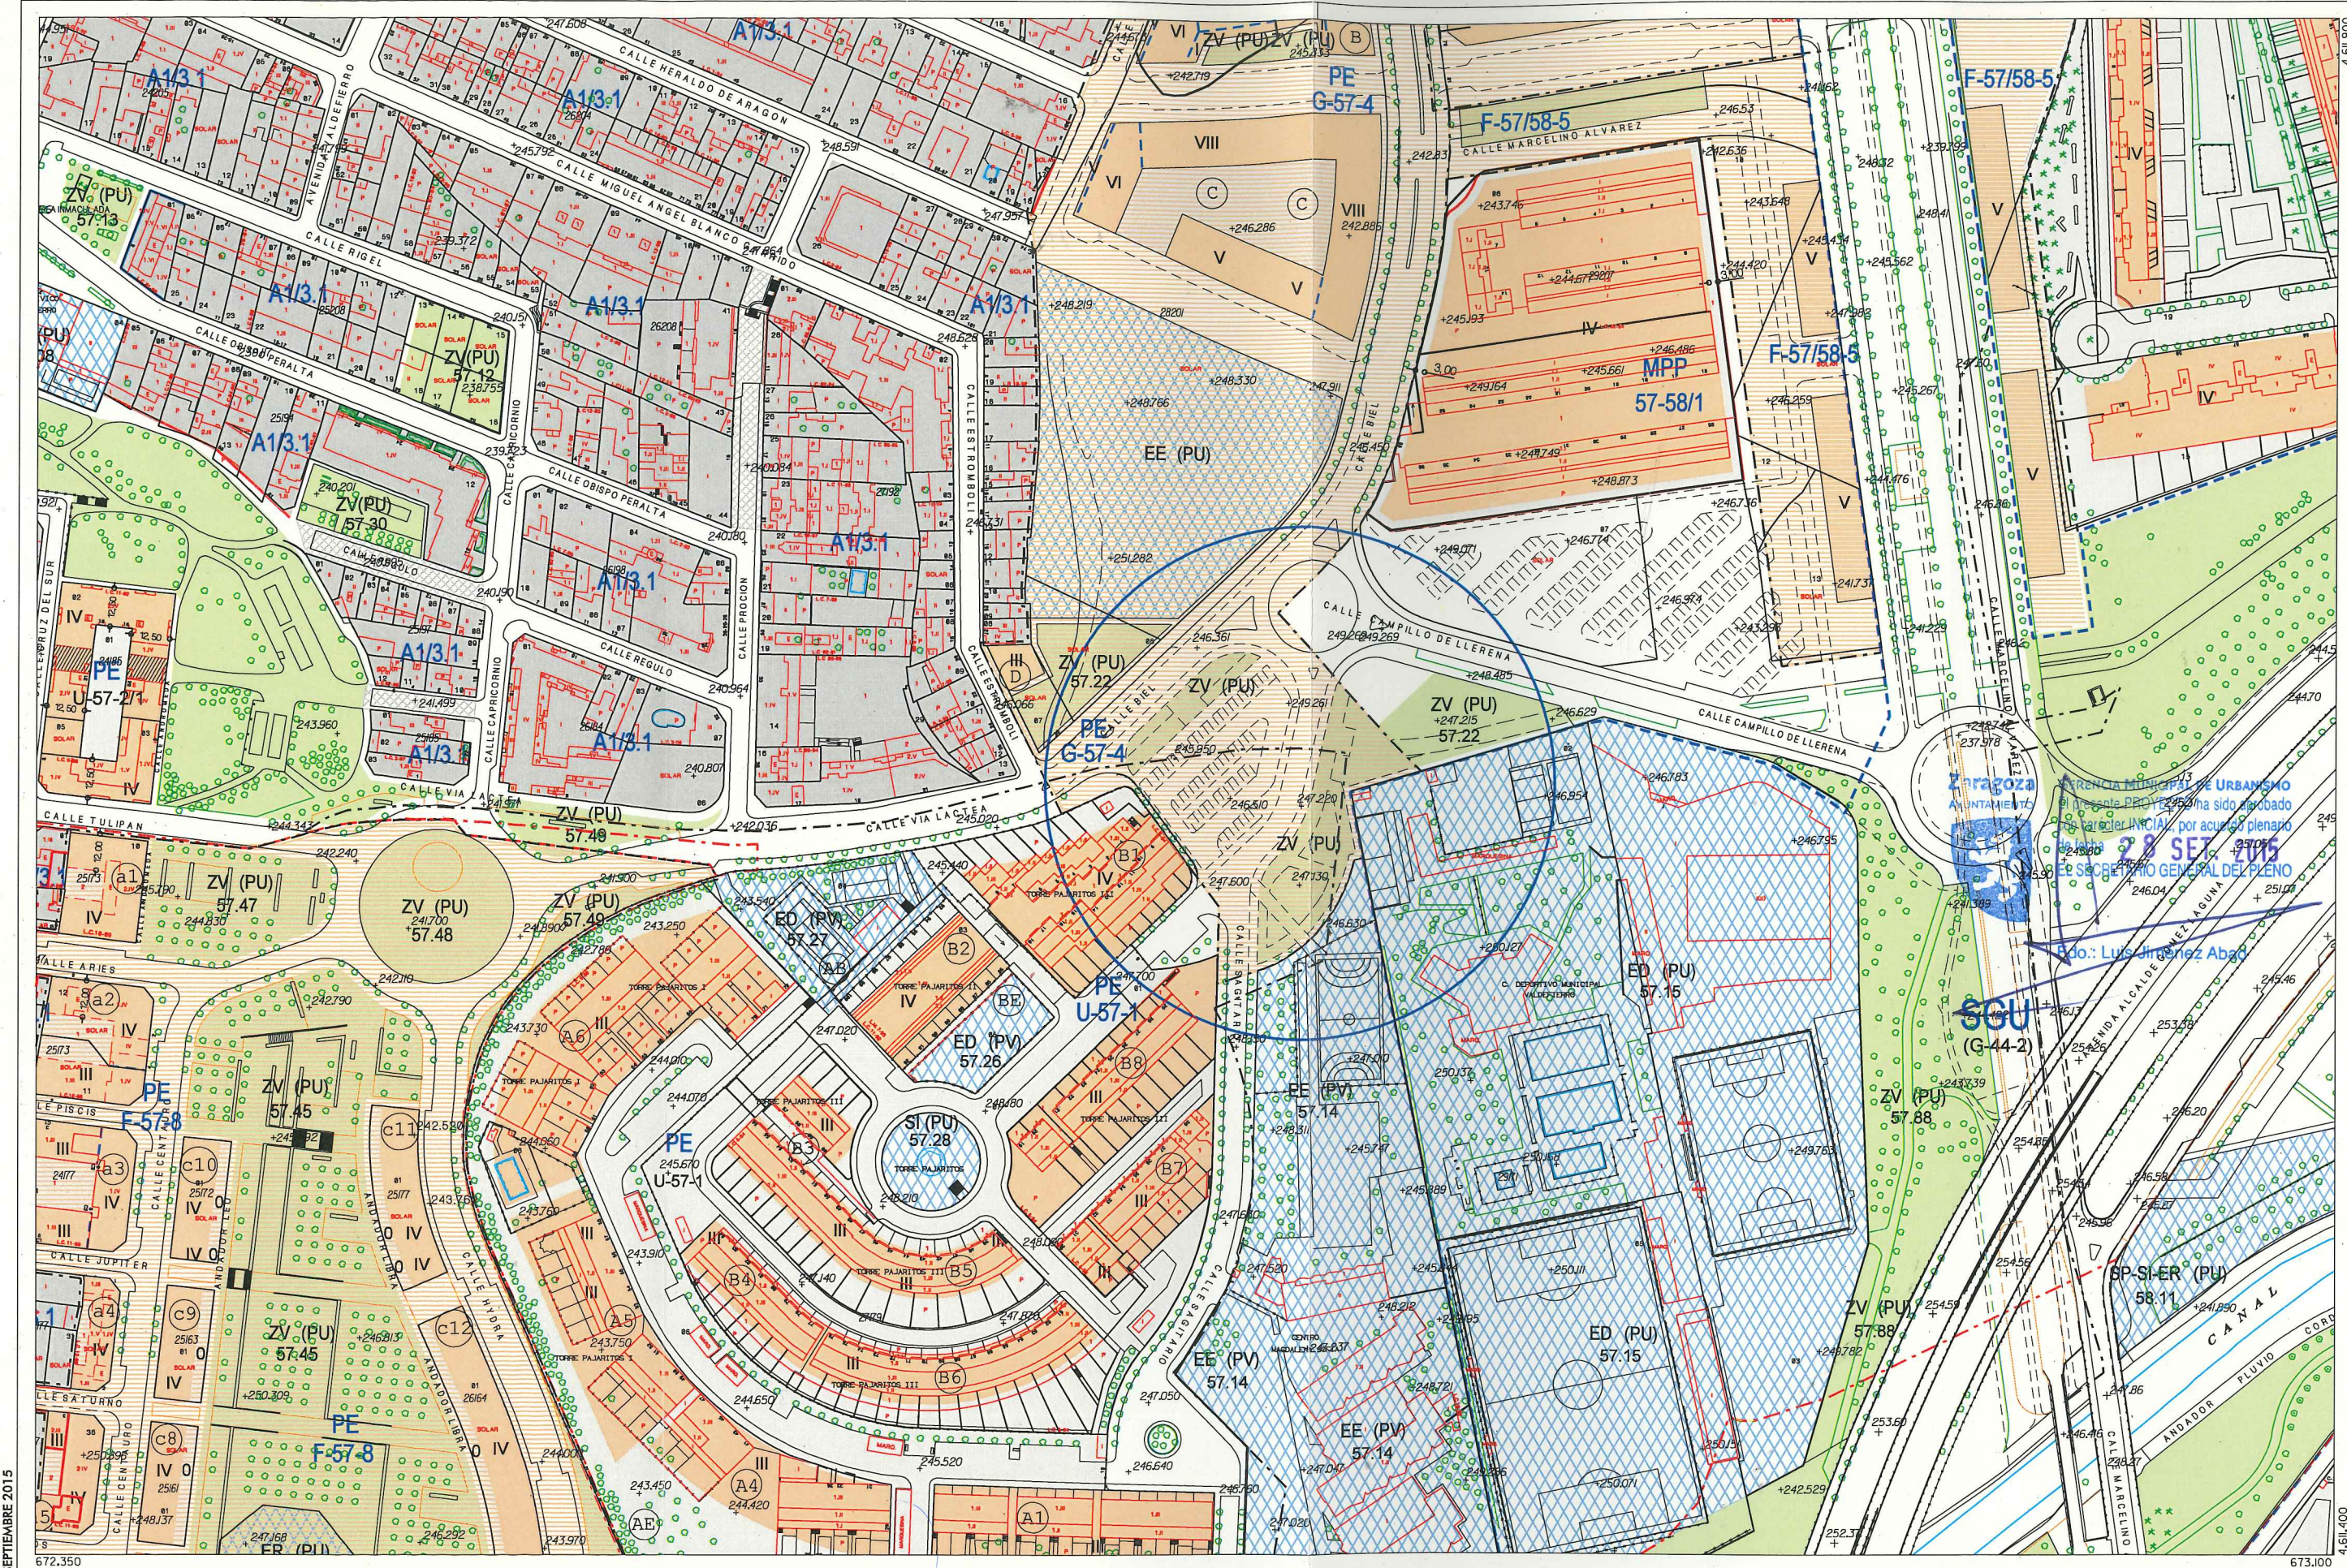

SEPTIEMBRE 2015

672.350

673.100



Zaragoza
AYUNTAMIENTO

SUELO URBANO

CONSOLIDADO		NO CONSOLIDADO	
A1*	B*	E	
A2*	C 1	H 1	
A3*	C 2	H 2	
A4*	D 1	F, G, K	Área de Intervención
A6*	D 2	AC	Área de Convenio

(* Grado)

SUELO URBANIZABLE

SUZ	No Delimitado
SUZ (D)	Delimitado

SISTEMAS GENERALES

SGU	Urbano
SGUZ	Urbanizable
SGNU	No Urbanizable

SUELO NO URBANIZABLE ESPECIAL

SNU EN (*)	Ecosistema Natural
SNU EP (*)	Productivo Agrario
SNU EC	Patrimonio Cultural
SNU ET	Transición al Ebro
SNU ES (*)	Sectorial y Complementaria

(** Categoría)

GENÉRICO

SNU G (C)	Cuevas
SNU G (VT)	Vertido y Tratamiento de Residuos
SNU G (NRT)	Núcleos Rurales Tradicionales

ESQUEMA DE SITUACIÓN

G 15	H 15	I 15
G 16	H 16	I 16
G 17	H 17	I 17

ESCALA 1/2.000

MODIFICACIÓN AISLADA 133

G 15	H 15	I 15
G 16	H 16	I 16
G 17	H 17	I 17

MODIFICACIÓN AISLADA 133

NUEVA ORDENACIÓN

0 25 50 75 m