

671.250

672.750




SUELO URBANO CONSOLIDADO		SUELO URBANO NO CONSOLIDADO	
A1/*	B*	E	
A2/*	C1	H1	
A3/*	C2	H2	
A4/*	D1	F, G, K	Área de Intervención
A6/*	D2	AC	Área de Convenio
(Grado)			

SUELO URBANIZABLE		SUELO NO URBANIZABLE	
SUZ	No Delimitado	ESPECIAL	GENÉRICO
SUZ (D)	Delimitado	SNU EN (**)	SNU G (C)
SISTEMAS GENERALES		SNU EP (**)	SNU G (VT)
SGU	Urbano	SNU EP (**)	SNU G (HRT)
SGUZ	Urbanizable	SNU ET	
SGNU	No Urbanizable	SNU ES (**)	
		(Categoría)	


Planeamiento Recogido	Equipamientos y Servicios
Límite de área	Parcela edificable
Zona verde	Nueva alineación
Equipamientos y Servicios	Espacio libre privado

DIVISIÓN DE HOJAS		
G13	H13	I13
G14	H14	I14
G15	H15	I15

H14
CALIFICACIÓN Y REGULACIÓN DEL SUELO

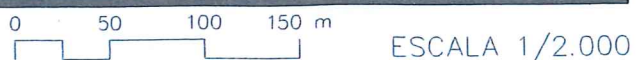

El presente Texto Retornado ha sido aprobado en sesión ordinaria por el Excmo. Ayuntamiento Pleno en fecha 30 MAR. 2017
 EL SECRETARIO GENERAL
 Fdo.: Luis Jiménez Abad

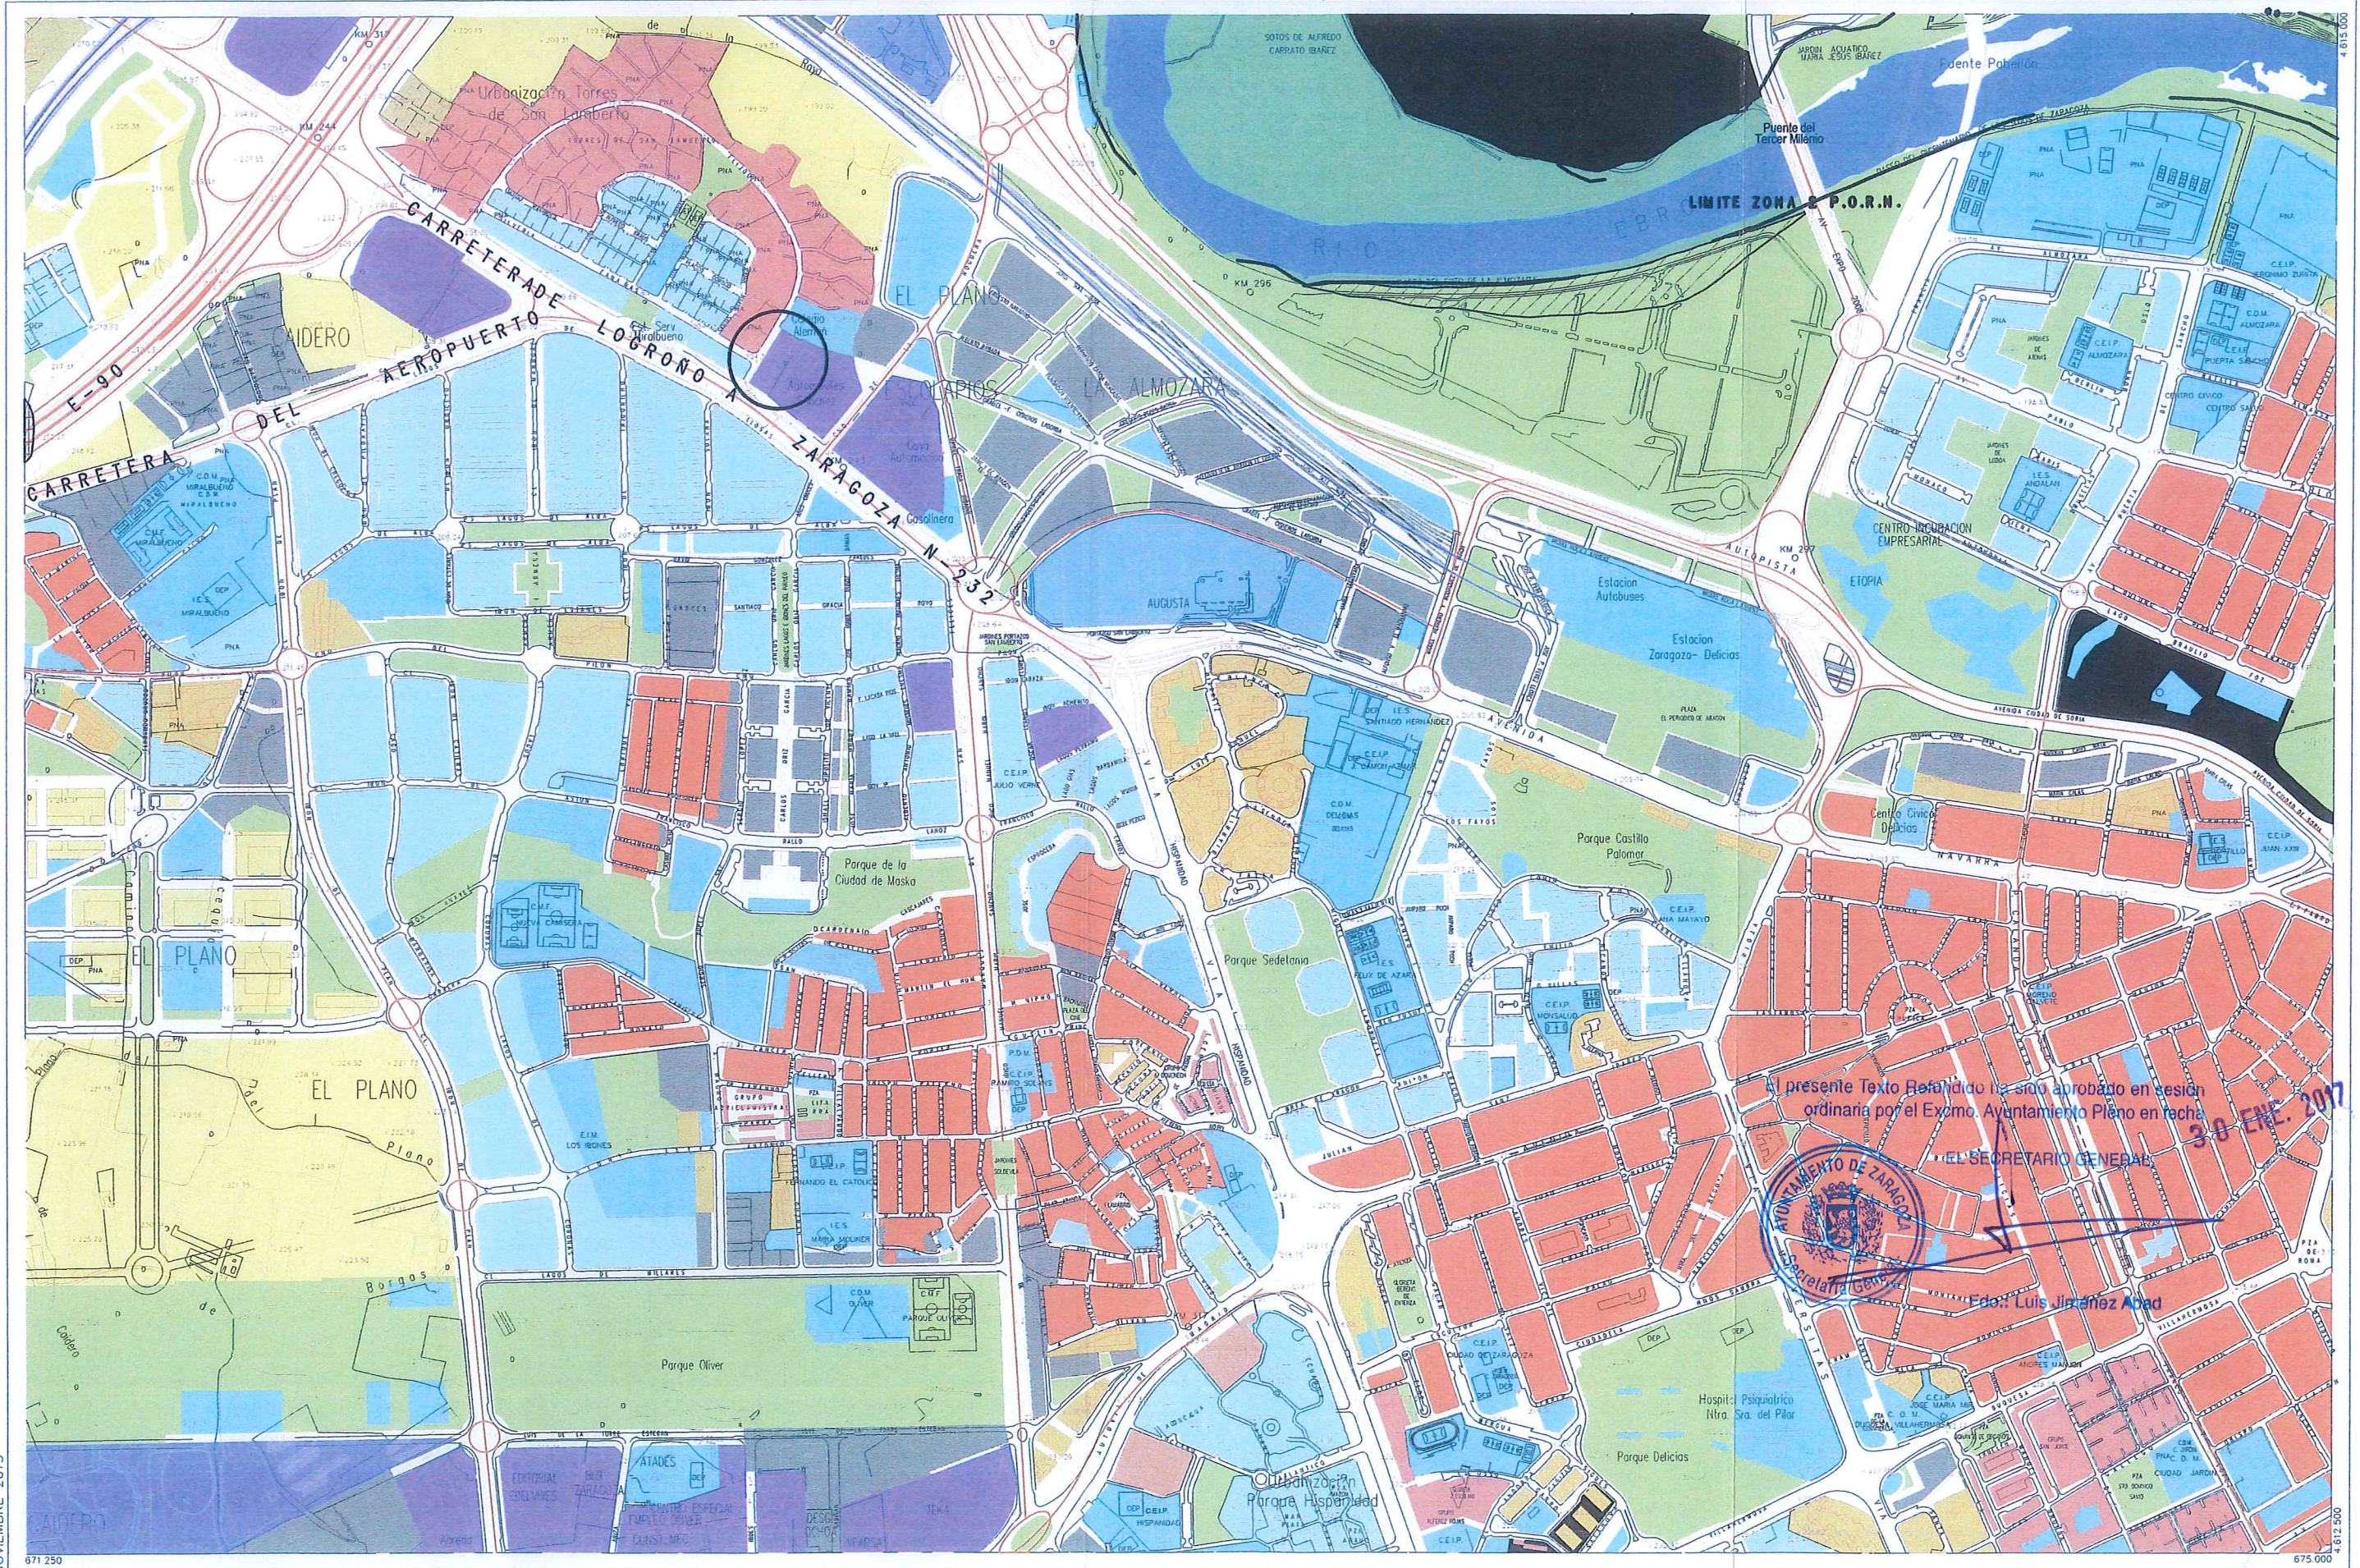

NOVIEMBRE 2015

671 250

675 000



SUELO URBANO		SUELO URBANIZABLE		SUELO NO URBANIZABLE	
		PLANEAMIENTO RECOGIDO		GÉNÉRICO	
A 1	C	Residencial		Cuevas	
A 2	D	Usos Productivos		Tratamiento Residuos	
A 3	E			Núcleos Rurales	
A 4	A 6, H			Tradicional	
B	Áreas F y G	Residencial			
	Áreas K	Otros Usos			

SUELO NO URBANIZABLE		SUELO URBANIZABLE	
GÉNÉRICO		ESPECIAL	
Vaguadas y Barrancos	Sotos y Riberas	Áreas de la Defensa	Zona verde
Suelo Estepario	Otros Espacios	Patrimonio Cultural	Equipamiento
Huerta Honda	Cauces y Canales	Transición al Ebro	Terminales de Transportes y Actividades Logísticas
Regadío Alto	Masas Arbóreas	Vías Pecuarias	Caminos
Secano Tradicional	Replantación Forestal	Vial	Ferrocarril
Vales		Límite Servidumbre Aeronáutica	


29	30	31
38	39	40
47	48	49

El presente Texto Refundido ha sido aprobado en sesión ordinaria por el Excmo. Ayuntamiento Pleno en fecha 30 ENE. 2017

EL SECRETARIO GENERAL

Edo. Luis Jiménez Arad



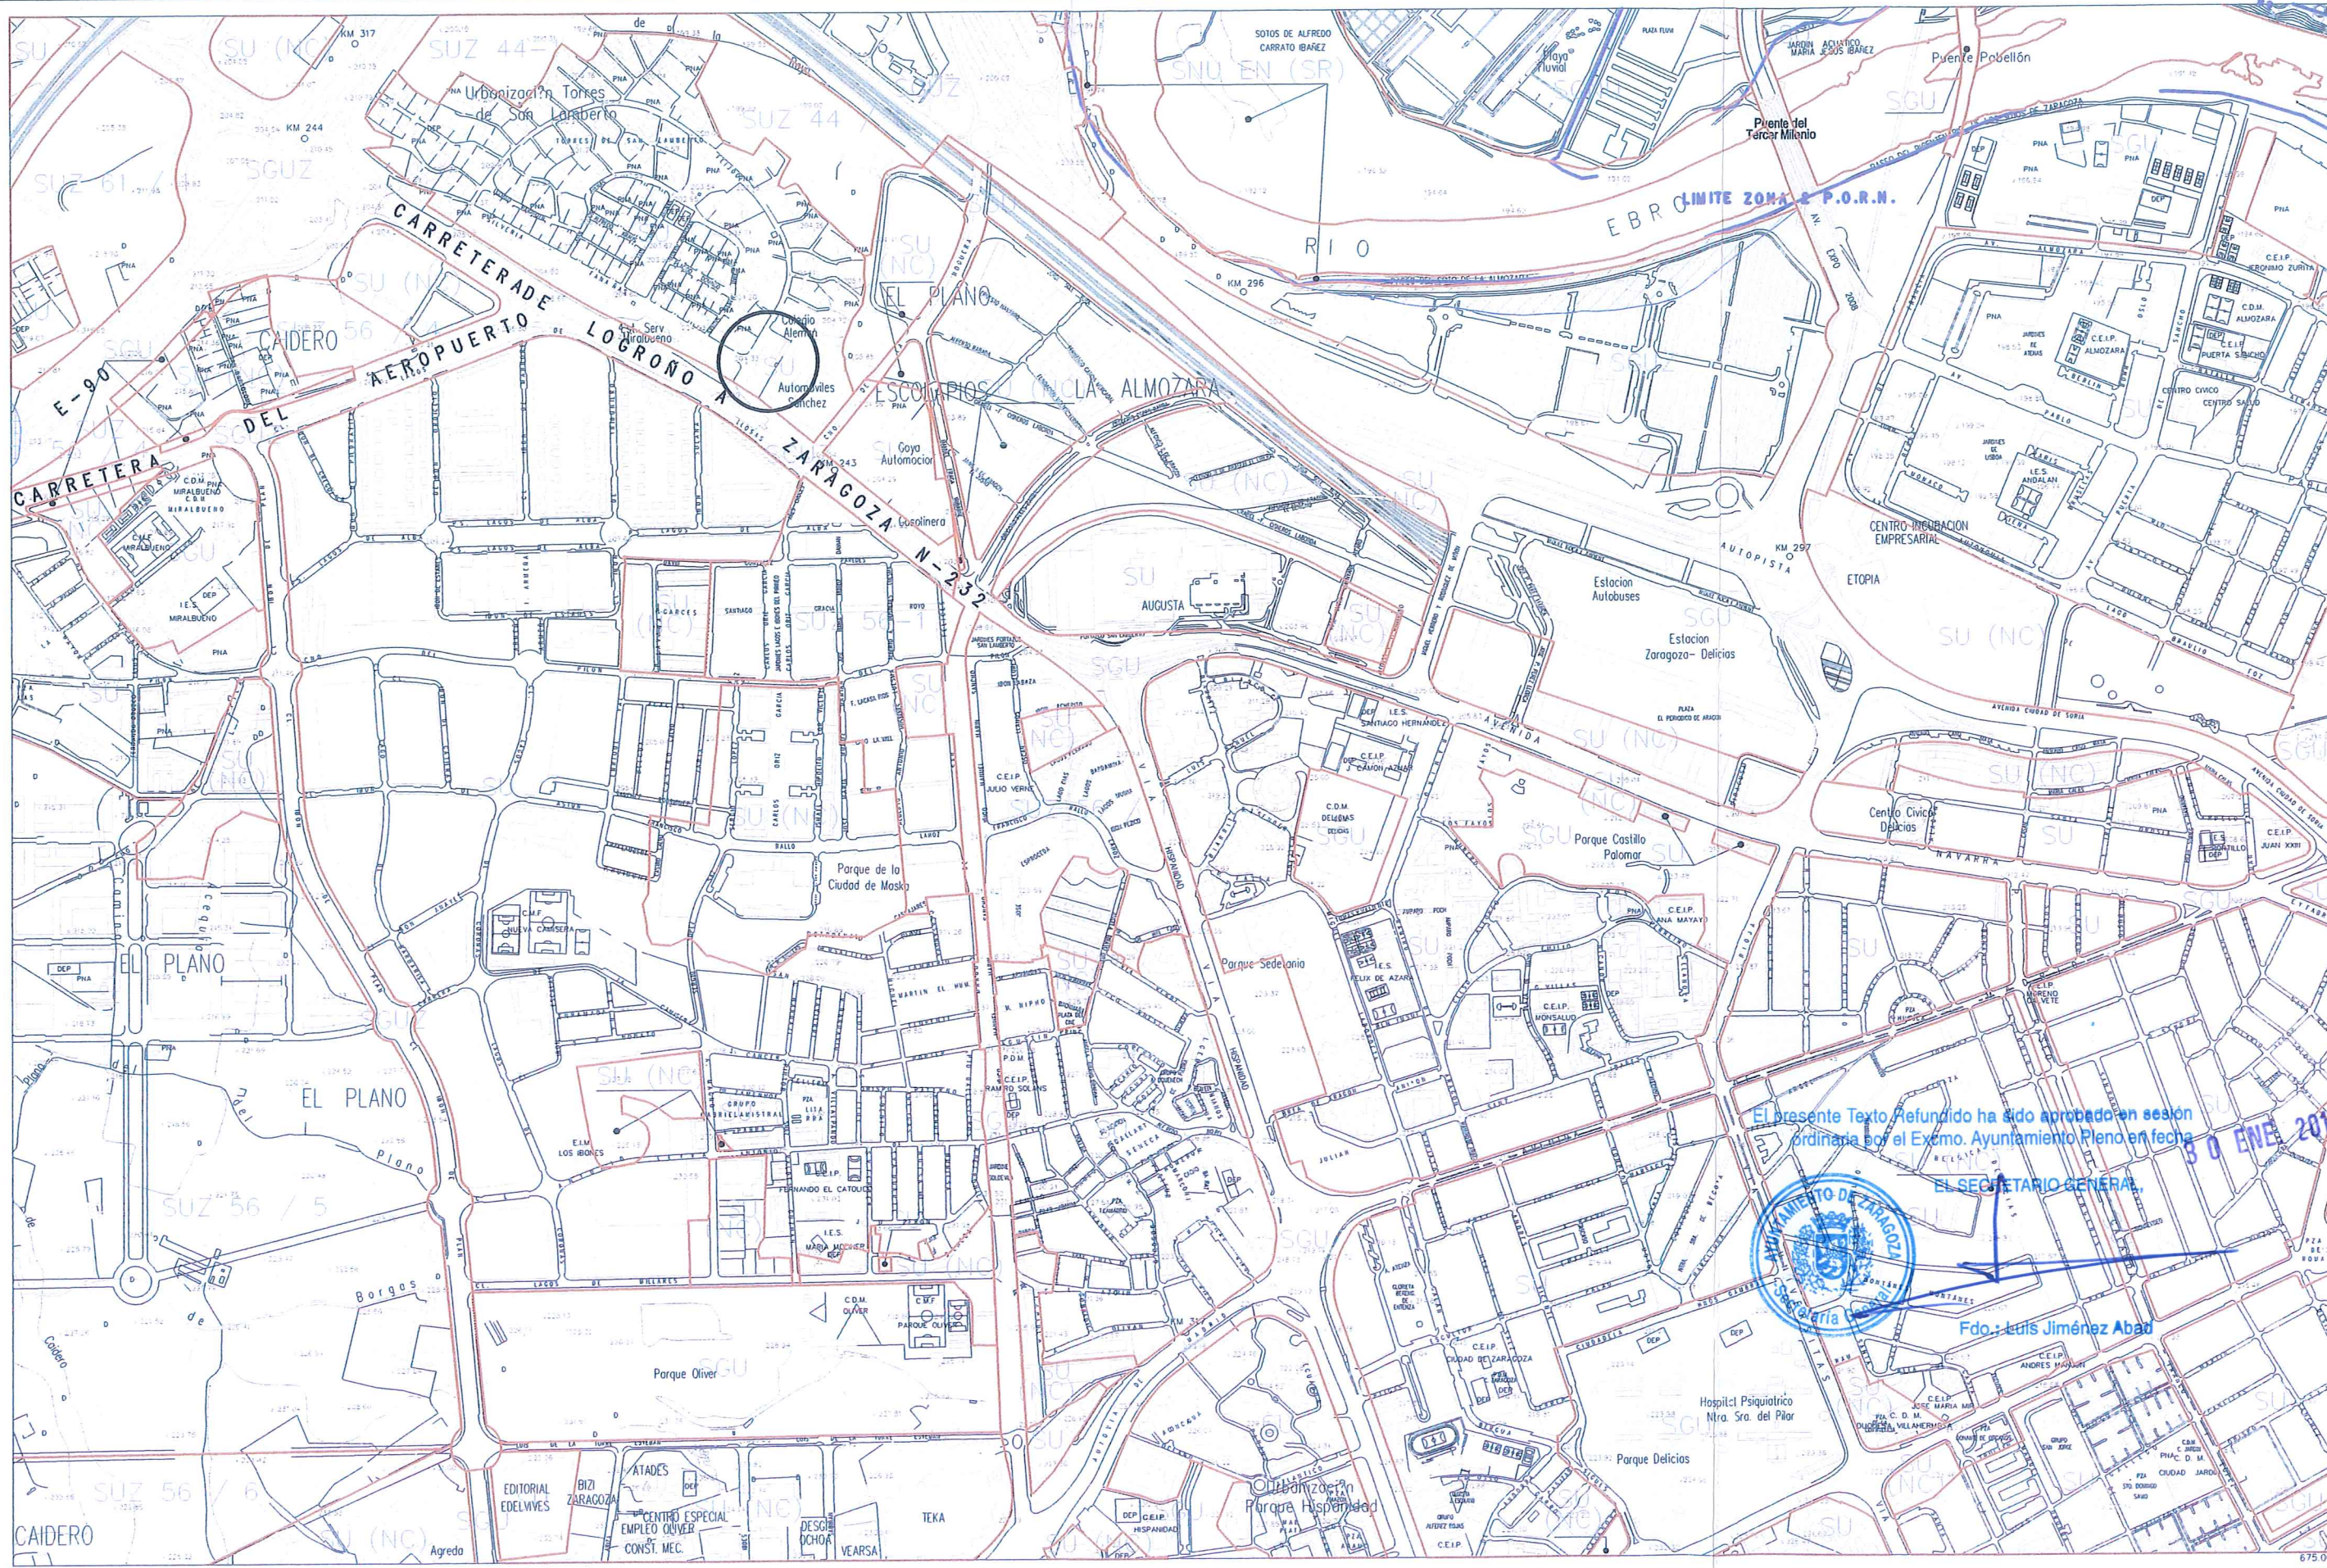

NOVIEMBRE 2015

671.250

675.00



- Suelo Urbano
 - SU Consolidado
 - SU (NO) No Consolidado
- Suelo Urbanizable
 - SUZ (D) Delimitado
 - SUZ No Delimitado
- Suelo No Urbanizable (Específico)
 - SNU EN (*) Ecosistema Natural
 - SNU EP (**) Productivo Agrario
 - SNU EC Patrimonio Cultural
 - SNU ET Transición Tramo Urbano del Ebro
 - SNU ES (**) Sectorial y Complementario

- Suelo No Urbanizable Genérico
 - SNU G (C) Cuevas
 - SNU G (AL) Actividades Logísticas
 - SNU G (VT) Vertido, Tratamiento, Recuperación y Valoración de Residuos
 - SNU G (NRT) Núcleos Rurales Tradicionales
- Sistema General
 - SGU Urbano
 - SGUZ Urbanizable
 - SGNU No Urbanizable

DIVISION DE HOJAS

29	30	31
38	39	40
47	48	49

El presente Texto Refundido ha sido aprobado en sesión ordinaria por el Excmo. Ayuntamiento Pleno en fecha 30 de ENERO 2017

EL SECRETARIO GENERAL

Fdo.: Luis Jiménez Abad