

Zaragoza
AYUNTAMIENTO

GERENCIA MUNICIPAL DE URBANISMO
El presente PROYECTO ha sido aprobado
con carácter DEFINITIVO, por acuerdo plenario
de fecha 25 ENE 2019
EL SECRETARIO GENERAL DEL PLANO

Fdo.: Luis Jiménez Abad

SUELO URBANO
CONSOLIDADO
A1* B*
A2* C1
A3* C2
A4* D1
A5* D2
(* Grado)

NO CONSOLIDADO
E
H1
H2
F, G, K
AC
Área de Intervención
Área de Convenio

SUELO URBANIZABLE
SUZ No Delimitado
SUZ (D) Delimitado

SISTEMAS GENERALES
SGU Urbano
SGUZ Urbanizable
SGNU No Urbanizable

SUELO NO URBANIZABLE ESPECIAL
SNU EN (*) Ecosistema Natural
SNU EP (**) Productivo Agrario
SNU EC Patrimonio Cultural
SNU ET Transición al Ebro
SNU ES (**) Sectorial y Complementaria
(* Categoría)

GENÉRICO
SNU G (C) Cuevas
SNU G (VT) Vertido y Tratamiento de Residuos
SNU G (NRT) Núcleos Rurales Tradicionales

Planeamiento Recogido
Limite de área
Zona verde
Equipamientos y Servicios
Parcela edificable
Nueva alineación
Espacio libre privado

DIVISIÓN DE HOJAS

G15	H15	I15
G16	H16	I16
G17	H17	I17

H16 CALIFICACIÓN Y REGULACIÓN DEL SUELO

0 50 100 150 m ESCALA 1/4.000


PLAN GENERAL DE ORDENACIÓN URBANA DE ZARAGOZA MODIFICACIÓN PROPUESTA

ID. DOCUMENTO	MTE5LzEzOTAzMzgvVDE\$	PÁGINA	23 / 34
FIRMADO POR	CARGO FIRMANTE	FECHA FIRMA	ID. FIRMA
72704222A MARIA ANTON SANCHO	Ei/La Ciudadano/a	07/12/2018	4986594

Documento firmado digitalmente. Para verificar la validez de la firma acceda a <http://tramita.red.zaragoza.es:80/tramita-2.0/zaragoza/es/VerificacionAction.action>
Ayuntamiento de Zaragoza - <http://www.zaragoza.es>



MTE5LzEzOTAzMzgvVDE\$

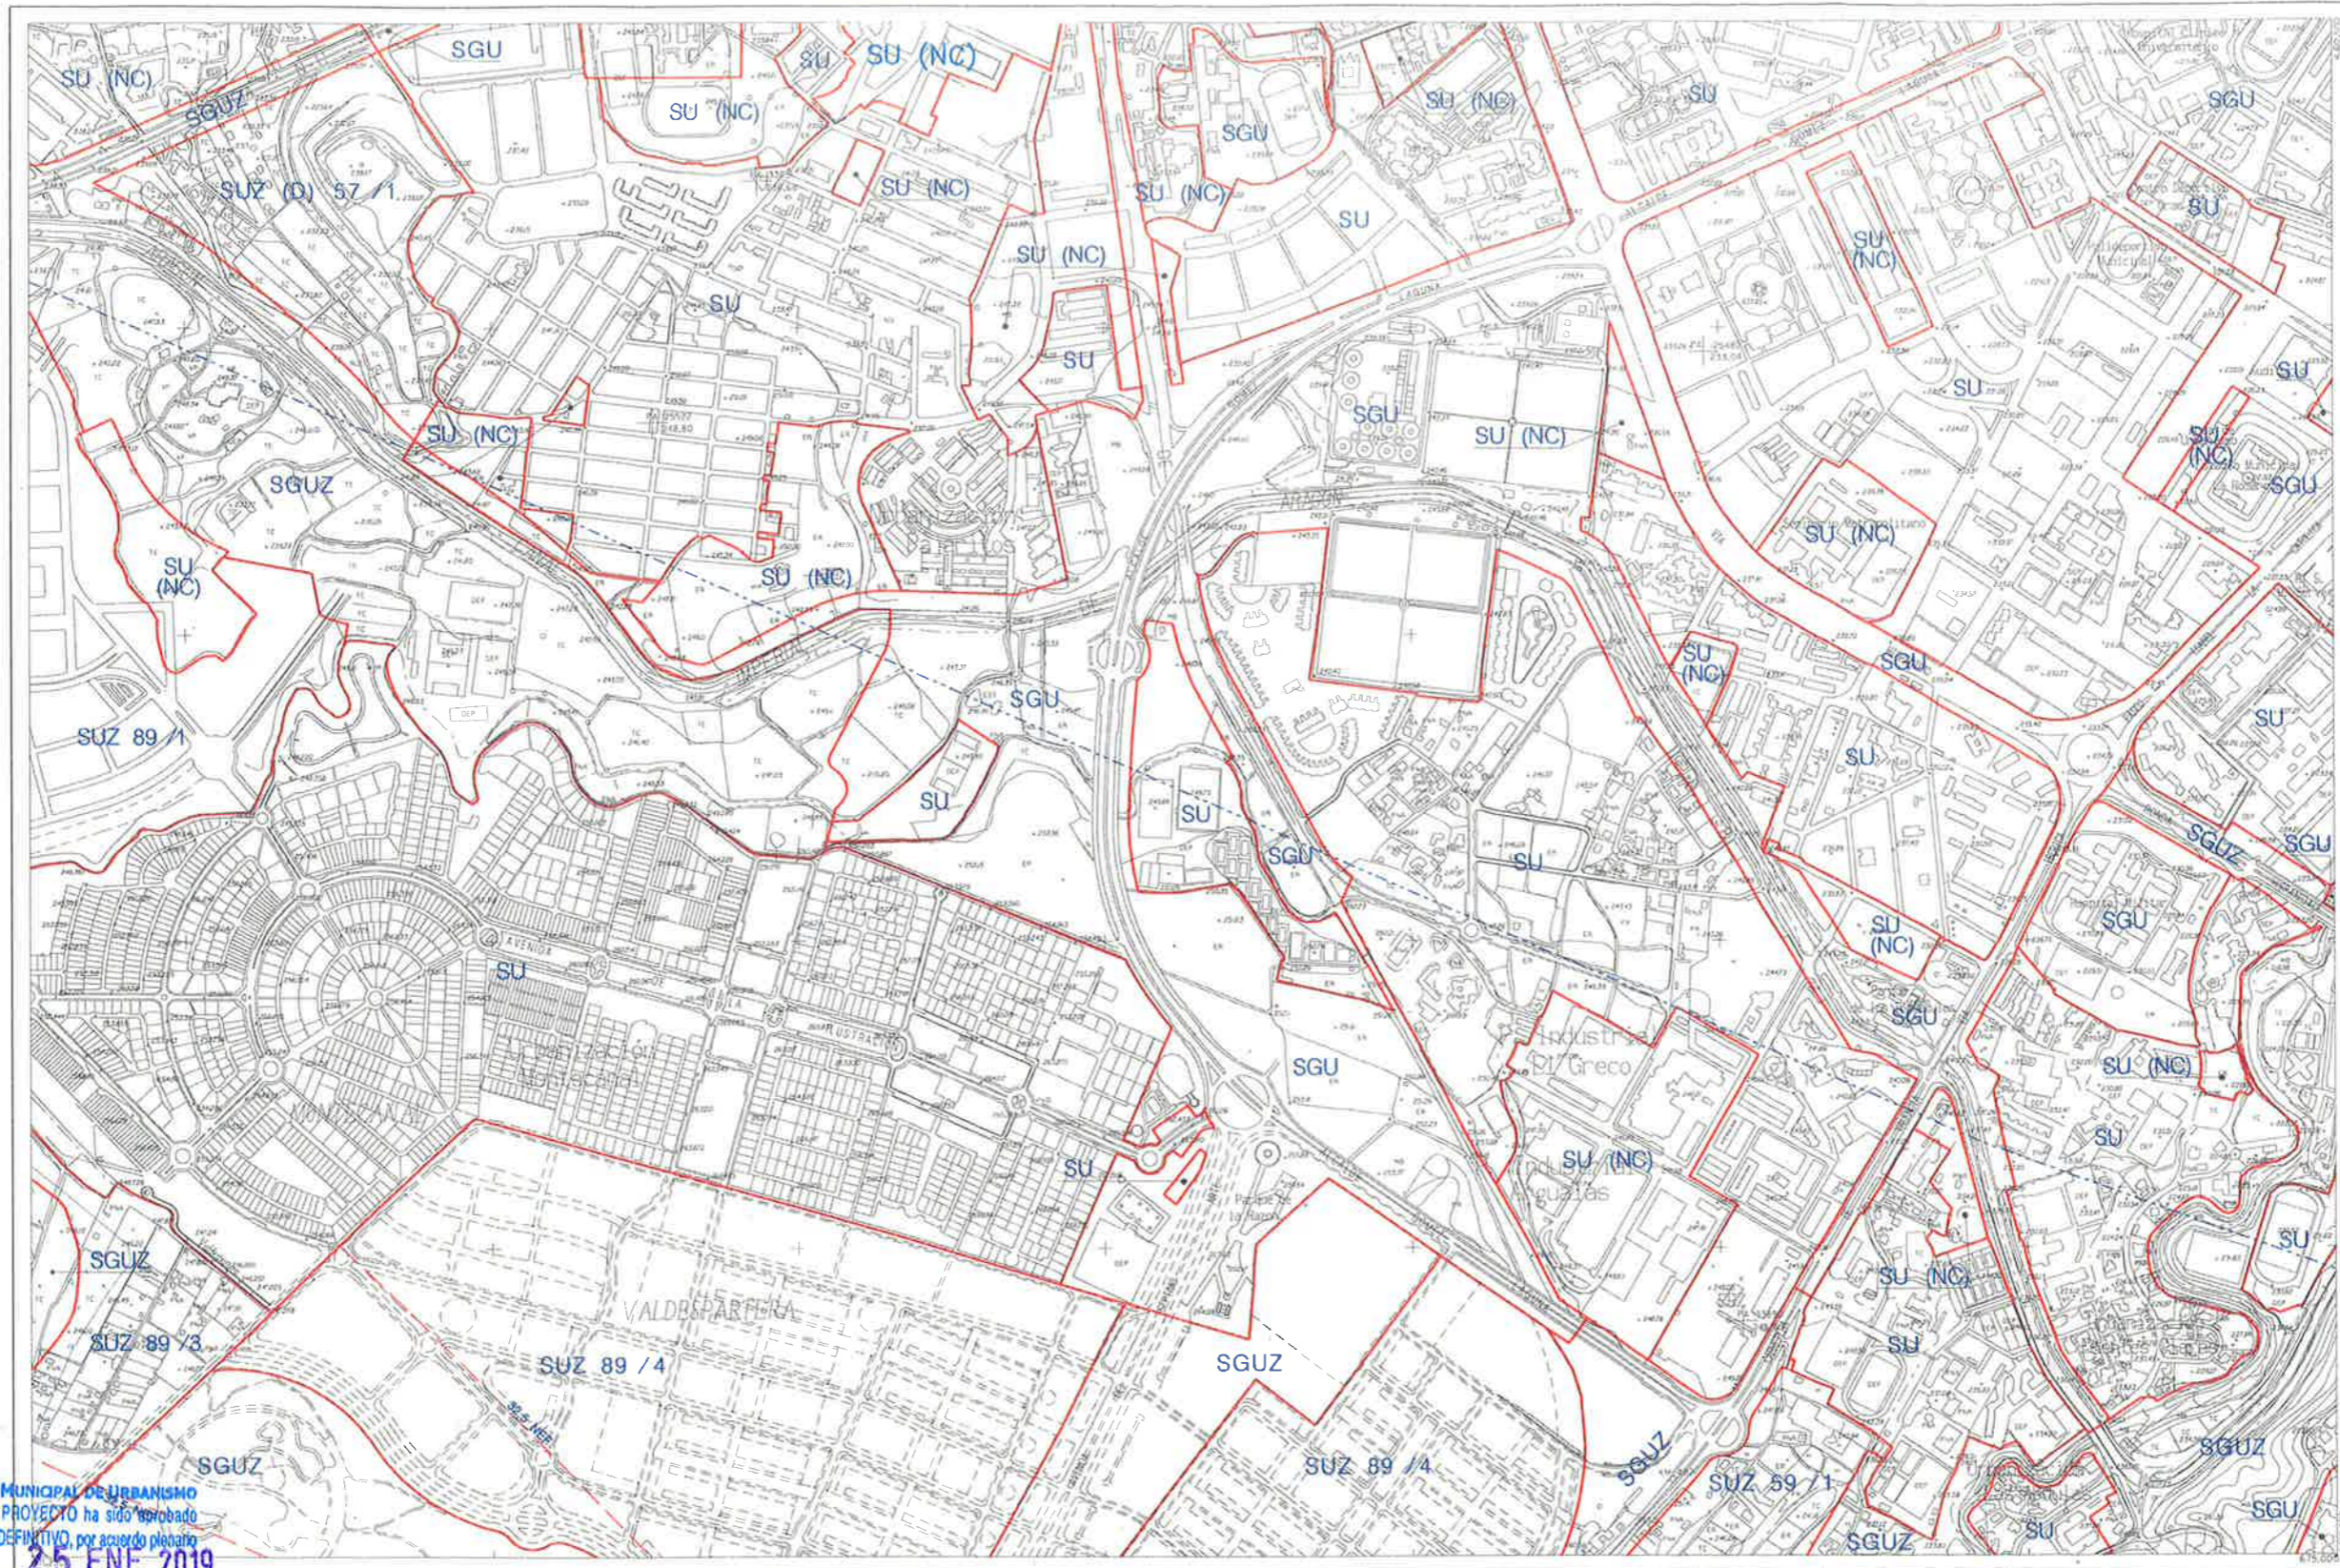

Zaragoza
AYUNTAMIENTO

GERENCIA MUNICIPAL DE URBANISMO
El presente PROYECTO ha sido aprobado con carácter DEFINITIVO por acuerdo plenario de fecha **25 ENE 2019**
EL SECRETARIO GENERAL DEL PLENO

Fdo.: Luis Jiménez Abad

Suelo Urbano		Suelo No Urbanizable Especial (** Categoría)		Suelo No Urbanizable Genérico		Sistema General	
SU	Consolidado	SNU EN (**)	Ecosistema Natural	SNU G (C)	Cuevas	SGU	Urbano
SU (NC)	No Consolidado	SNU EP (**)	Productivo Agrario	SNU G (AL)	Actividades Logísticas	SGUZ	Urbanizable
Suelo Urbanizable		SNU EC	Patrimonio Cultural	SNU G (VT)	Vertido, Tratamiento, Recuperación y Valoración de Residuos	SGNU	No Urbanizable
SUZ (D)	Delimitado	SNU ET	Transición Tramo Urbano Ebro	SNU G (NRT)	Núcleos Rurales Tradicionales		
SUZ	No Delimitado	SNU ES (**)	Sectorial y Complementaria				

DIVISION DE HOJAS

38	39	40
47	48	49
54	55	56

CLASIFICACIÓN DEL SUELO



ESCALA 1/10.000

PLAN GENERAL DE ORDENACIÓN URBANA DE ZARAGOZA MODIFICACIÓN PROPUESTA


48

ID. DOCUMENTO	MTE5LzEzOTAzMzgvVDE\$	PÁGINA	26 / 34
FIRMADO POR	CARGO FIRMANTE	FECHA FIRMA	ID. FIRMA
72704222A MARIA ANTON SANCHO	Ei/La Ciudadano/a	07/12/2018	4986594

Documento firmado digitalmente. Para verificar la validez de la firma acceda a <http://tramita.red.zaragoza.es:80/tramita-2.0/zaragoza.es/VerificacionAction.action>
Ayuntamiento de Zaragoza - <http://www.zaragoza.es>



MTE5LzEzOTAzMzgvVDE\$

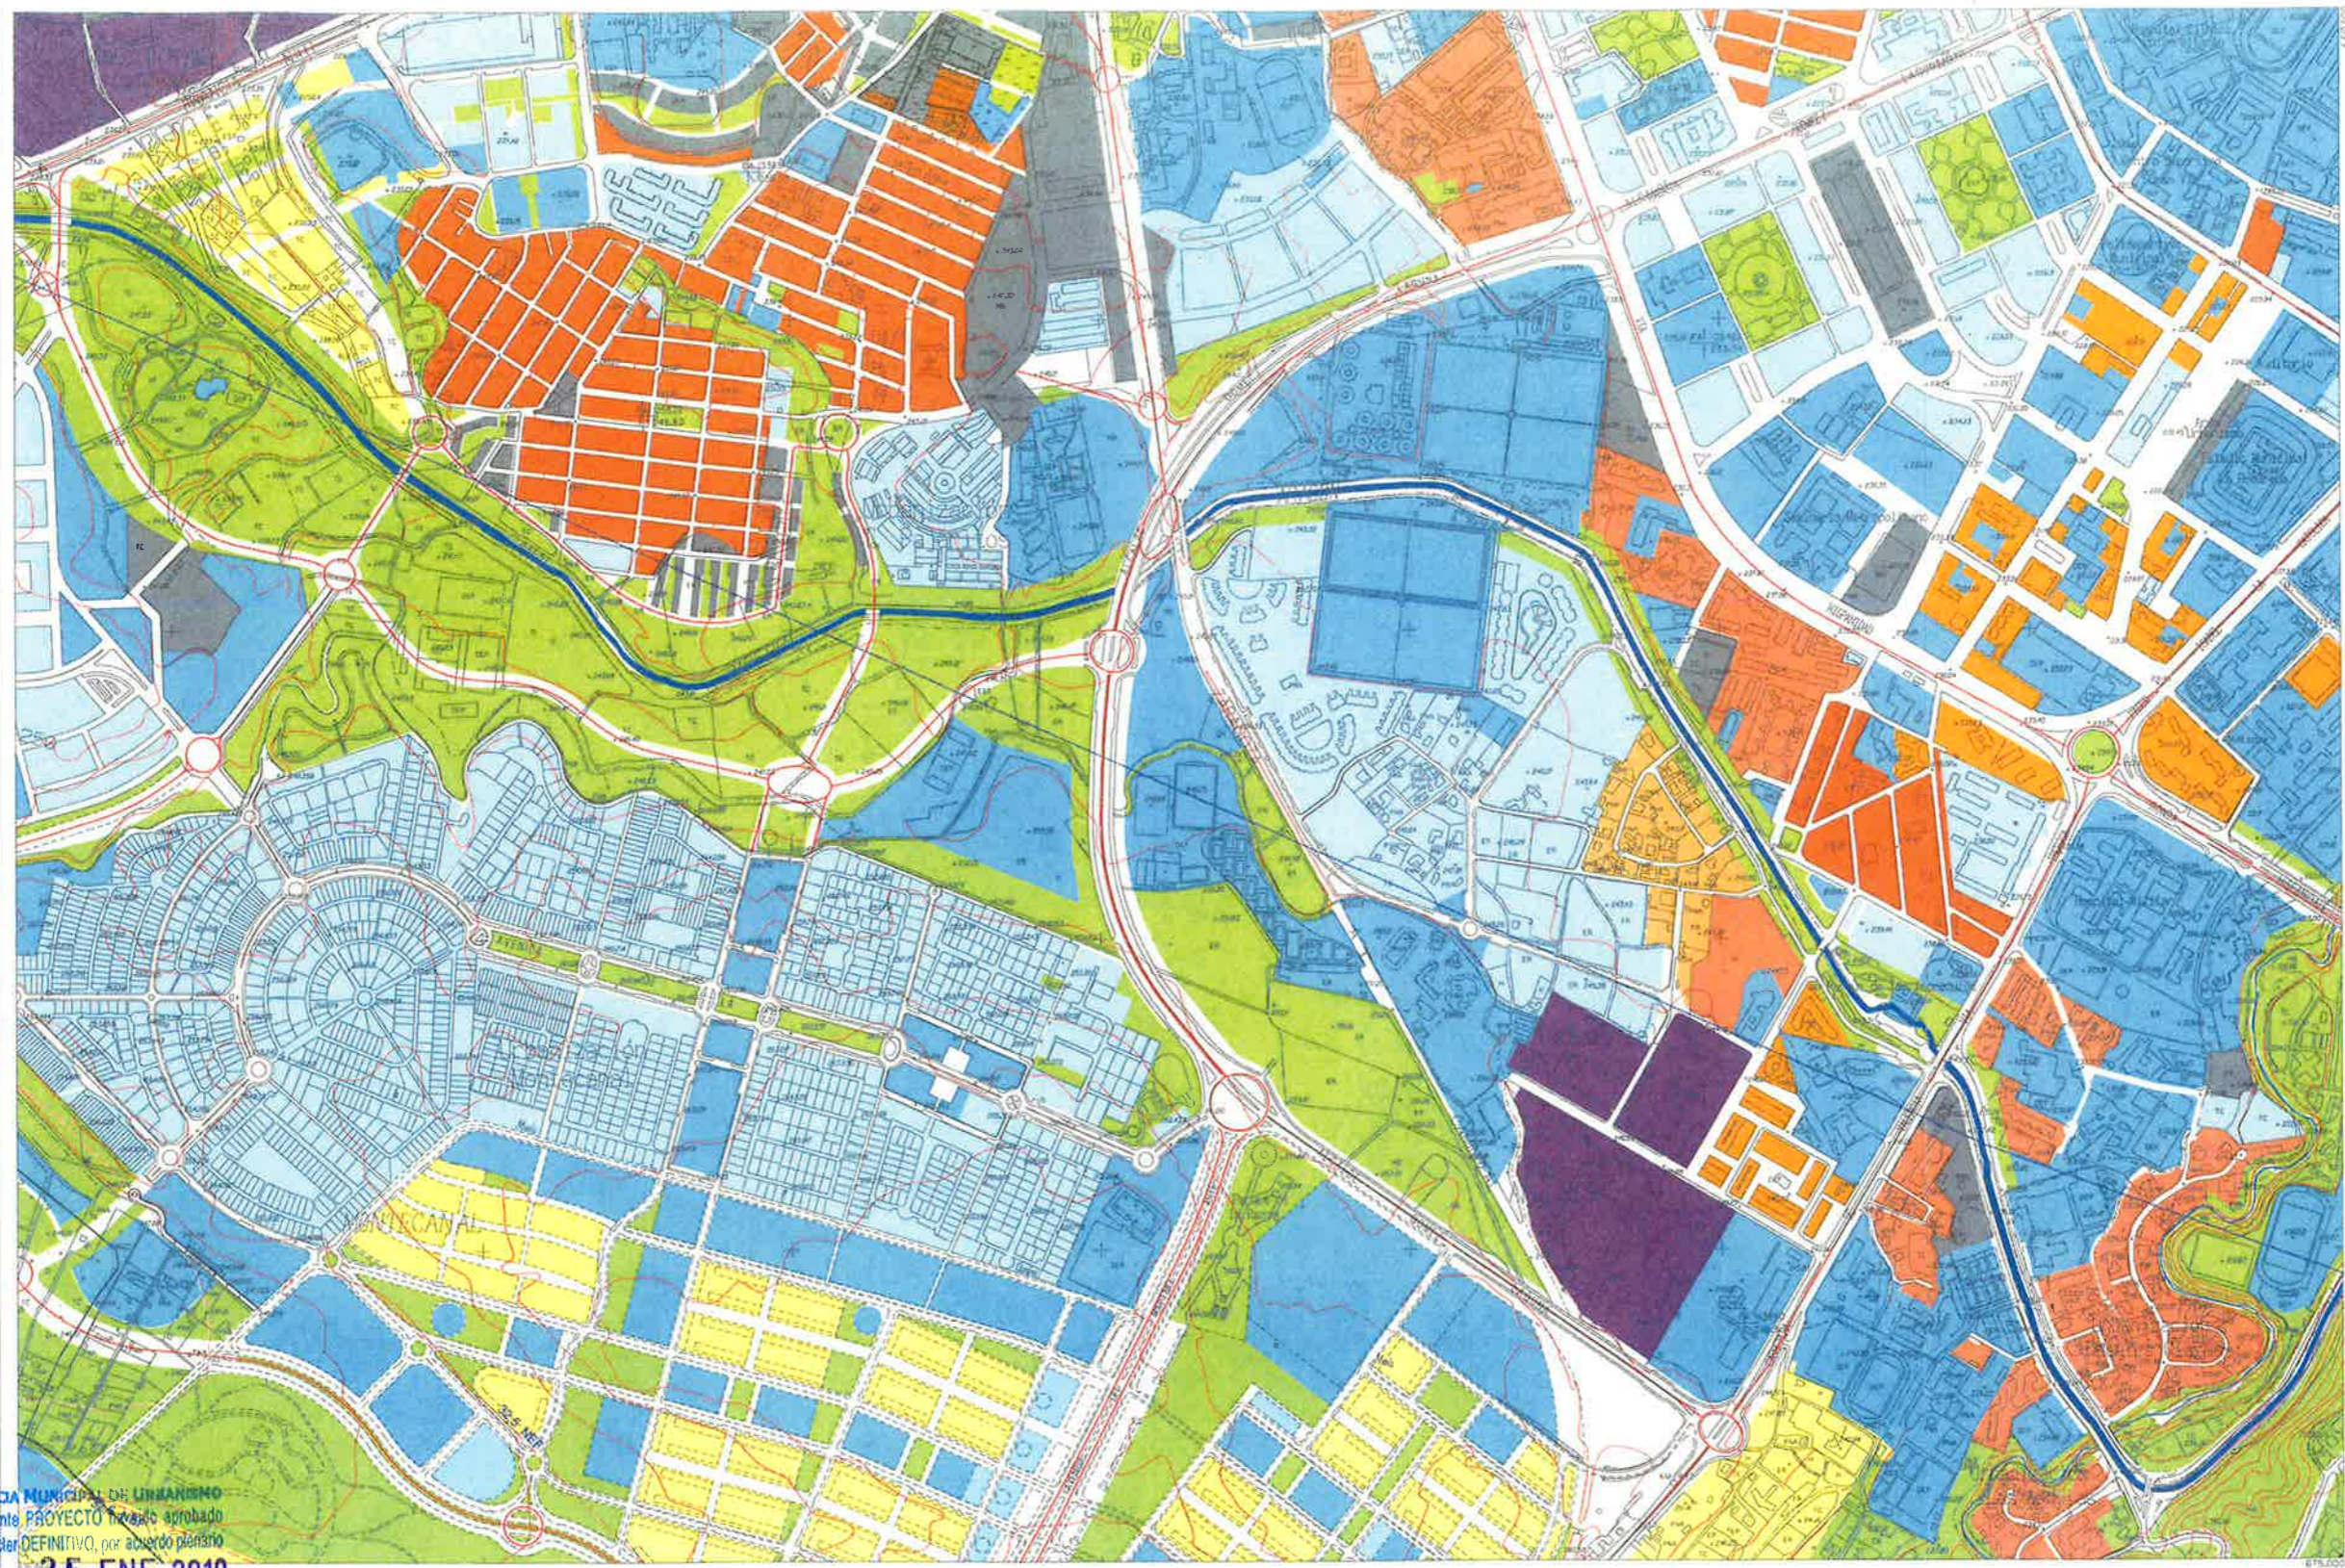

Zaragoza
AYUNTAMIENTO

GERENCIA MUNICIPAL DE URBANISMO
El presente PROYECTO ha sido aprobado
con carácter DEFINITIVO, por acuerdo plenario
de fecha **25 ENE 2019**
EL SECRETARIO GENERAL DEL PLENO

Fdo.: Luis Jiménez Abad

SUELO URBANO

- A 1
- A 2
- A 3
- A 4
- B
- C
- D
- E
- A 6, H
- Áreas F y G
- Áreas K

SUELO URBANIZABLE

- Residencial
- Usos Productivos
- PLANEAMIENTO RECOGIDO
- Residencial
- Otros Usos

SUELO NO URBANIZABLE

GENÉRICO

- Cuevas
- Tratamiento Residuos
- Núcleos Rurales
- Tradicionales

ESPECIAL

- Sotos y Riberas
- Otros Espacios
- Cauces y Canales
- Masas Arbóreas
- Repoblación Forestal

- Vaguadas y Barrancos
- Suelo Estepario
- Huerto Honda
- Regadío Alto
- Secano Tradicional
- Vales

- Áreas de la Defensa
- Patrimonio Cultural
- Transición al Ebro
- Vías Pecuarias
- Vial
- Ferrocarril
- Límite Servidumbre Aeronáutica

- Zona verde
- Equipamiento
- Terminales de Transporte y Actividades Logísticas
- Caminos

DIVISIÓN DE HOJAS

38	39	40
47	48	49
54	55	56

48

ESTRUCTURA URBANÍSTICA



ESCALA 1/10.000

PLAN GENERAL DE ORDENACIÓN URBANA DE ZARAGOZA

MODIFICACIÓN PROPUESTA

ID. DOCUMENTO	MTE5LzEzOTAzMzgvVDE\$	PÁGINA	29 / 34
FIRMADO POR	CARGO FIRMANTE	FECHA FIRMA	ID. FIRMA
72704222A MARIA ANTON SANCHO	EI/La Ciudadano/a	07/12/2018	4986594

