

PLAN GENERAL DE ORDENACIÓN URBANA DE ZARAGOZA

MODIFICACIÓN

PLANOS


155

NUEVA ORDENACIÓN

MA 155.

ESTRUCTURA URBANÍSTICA

CALIFICACIÓN y REGULACIÓN DEL SUELO

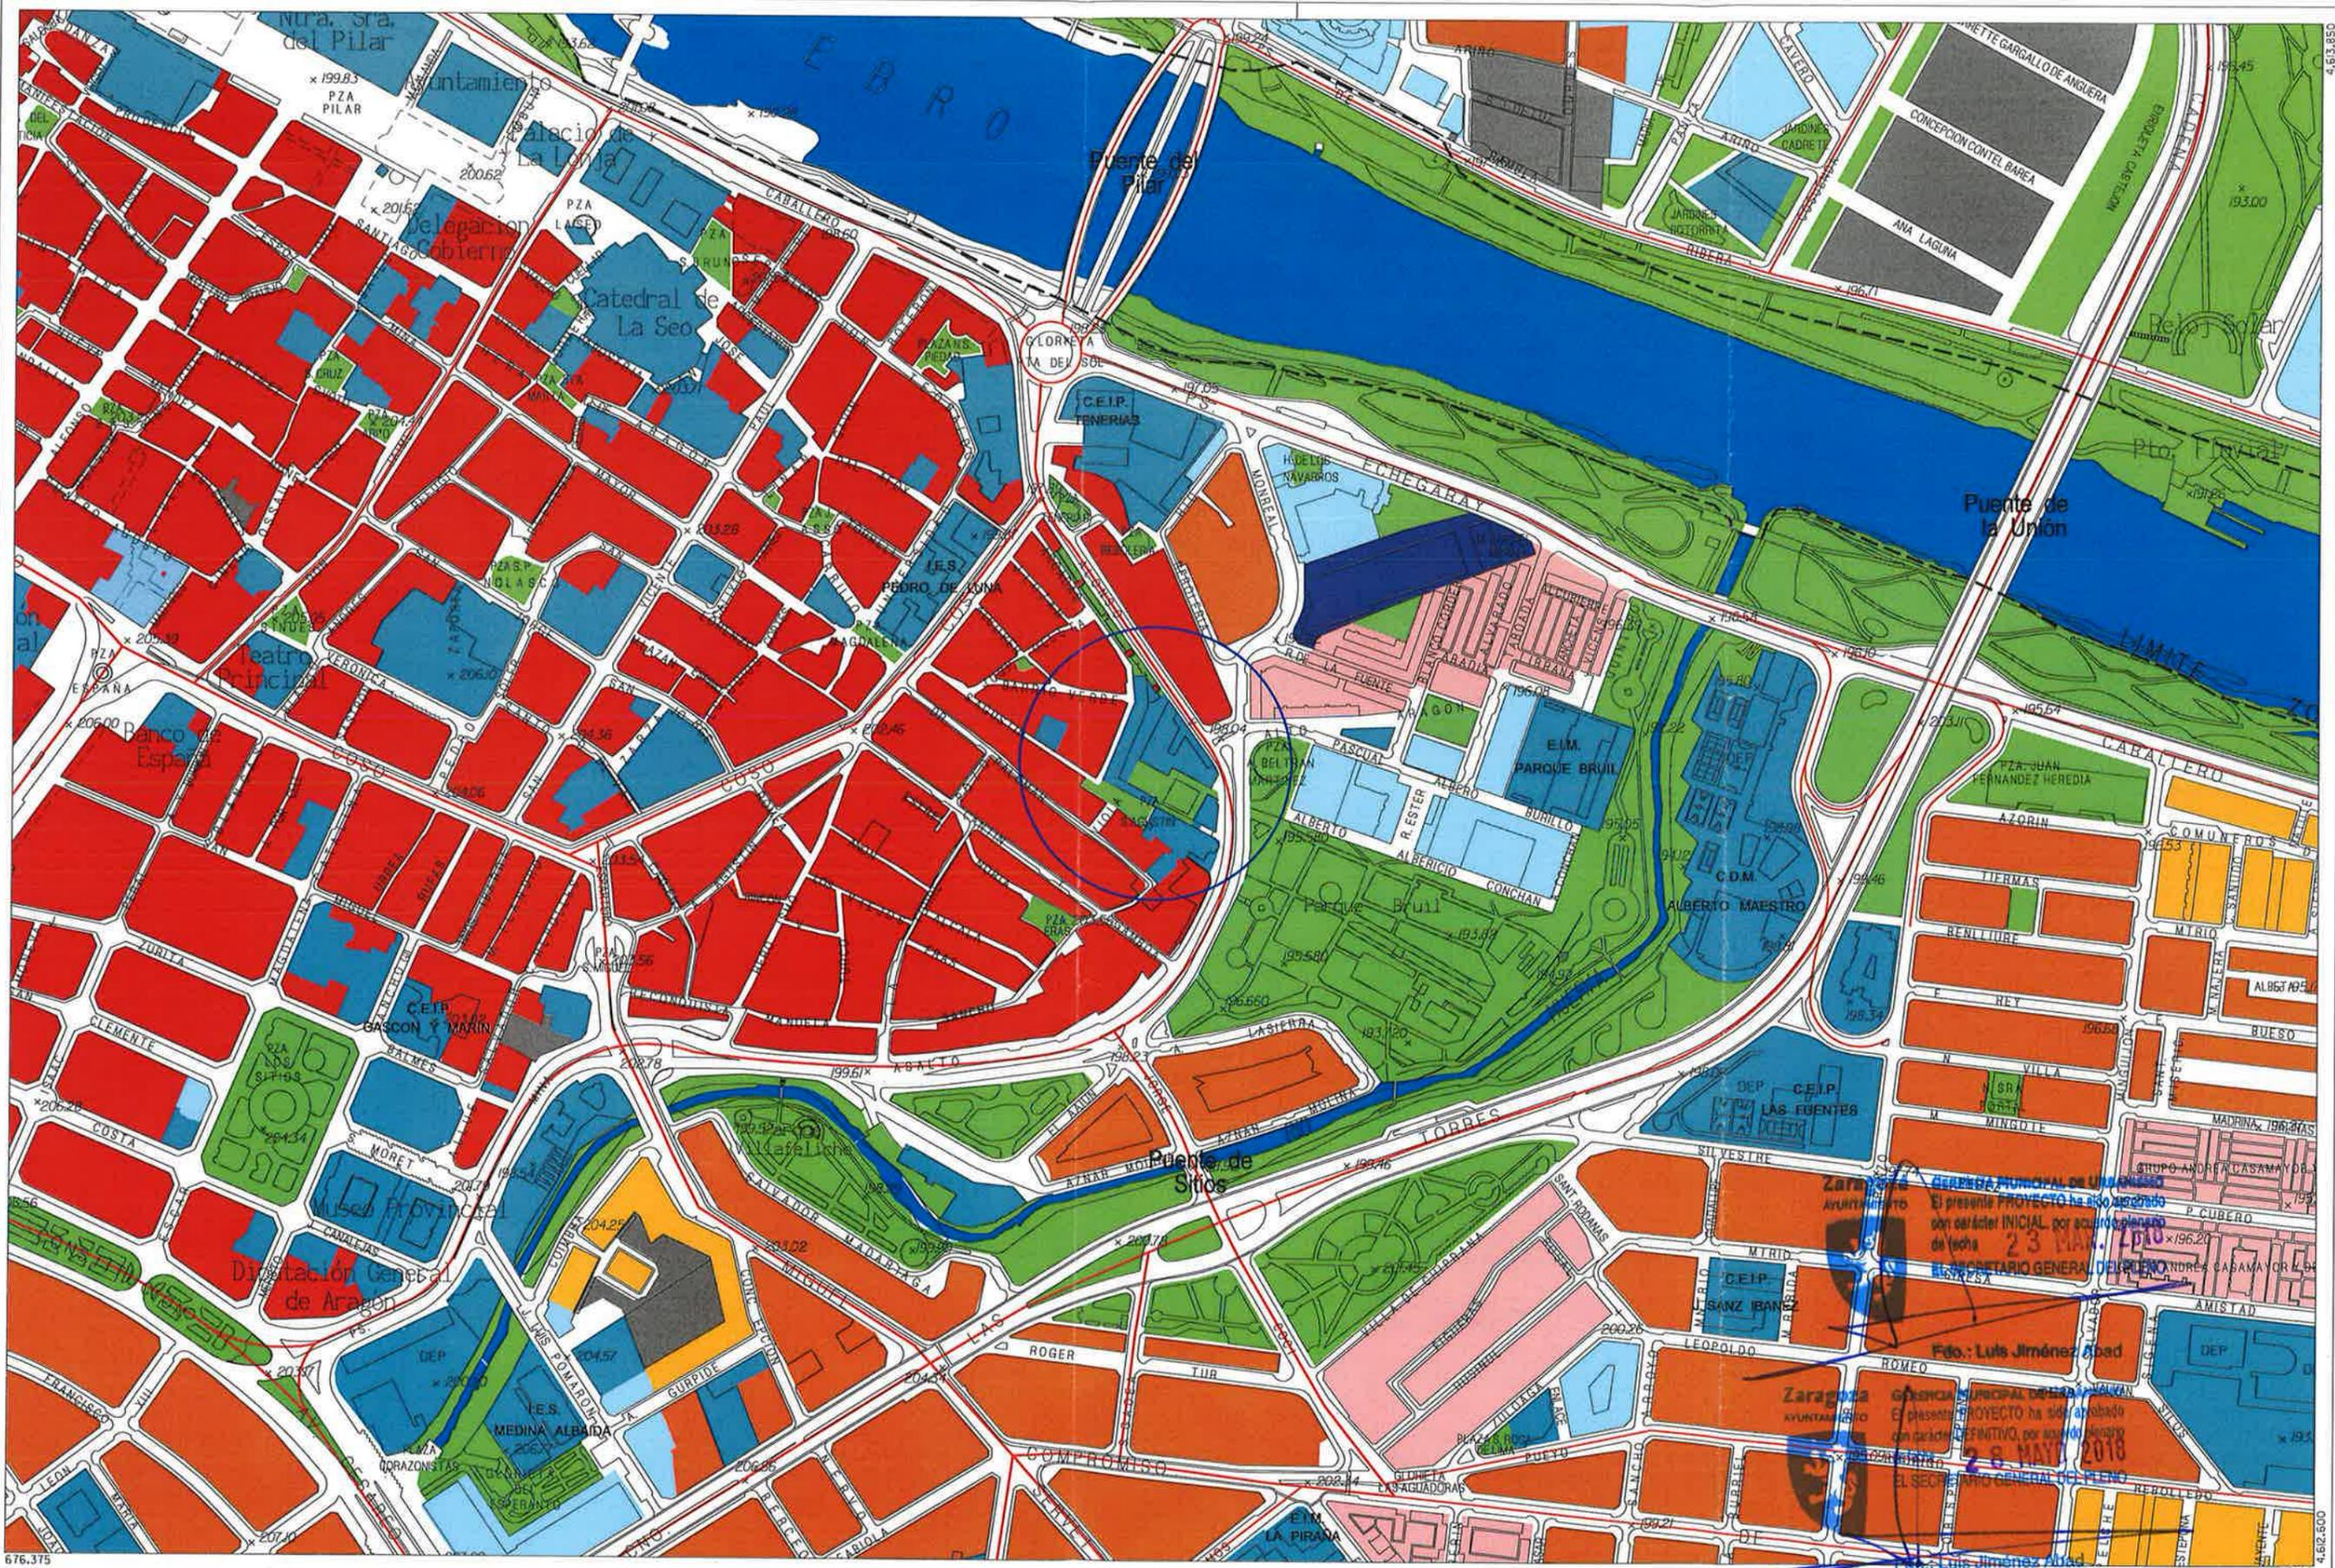

FEBRERO 2018



- SUELO URBANO**
- A 1
 - A 2
 - A 3
 - A 4
 - B
 - C
 - D
 - E
 - A 6, H
 - Áreas F y G
 - Áreas K
- SUELO URBANIZABLE**
- Residencial
 - Usos Productivos
- PLANEAMIENTO RECOGIDO**
- Residencial
 - Otros Usos

- SUELO NO URBANIZABLE**
- GENÉRICO**
- Cuevas
 - Tratamiento Residuos
 - Núcleos Rurales Tradicionales
- ESPECIAL**
- Sotos y Riberas
 - Otros Espacios
 - Cauces y Canales
 - Masas Arbóreas
 - Replacación Forestal

- Vaguadas y Barrancos
- Suelo Estepario
- Huerta Honda
- Regadío Alto
- Secano Tradicional
- Vales

- Áreas de la Defensa
- Patrimonio Cultural
- Transición al Ebro
- Vías Pecuarias
- Vial
- Ferrocarril
- Límite Servidumbre Aeronáutica
- Zona verde
- Equipamiento
- Terminales de Transporte y Actividades Logísticas
- Caminos


ESQUEMA DE SITUACIÓN

30	31	32
39	40	41
48	49	50

MODIFICACIÓN AISLADA 155

NUEVA ORDENACIÓN

ESCALA 1/5.000

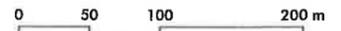


MODIFICACIÓN AISLADA PLAN GENERAL DE ORDENACIÓN URBANA DE ZARAGOZA

ESTRUCTURA URBANÍSTICA

Zaragoza AYUNTAMIENTO
 El presente PROYECTO ha sido aprobado con carácter INICIAL por acuerdo plenario de fecha 23 MAR. 2018
 EL SECRETARIO GENERAL DE PLANEAMIENTO ANDRÉS CASAMAYOR
 Fdo.: Luis Jiménez Abad

Zaragoza AYUNTAMIENTO
 El presente PROYECTO ha sido aprobado con carácter DEFINITIVO por acuerdo plenario de fecha 28 MAYO 2018
 EL SECRETARIO GENERAL DE PLANEAMIENTO ANDRÉS CASAMAYOR
 Fdo.: Luis Jiménez Abad

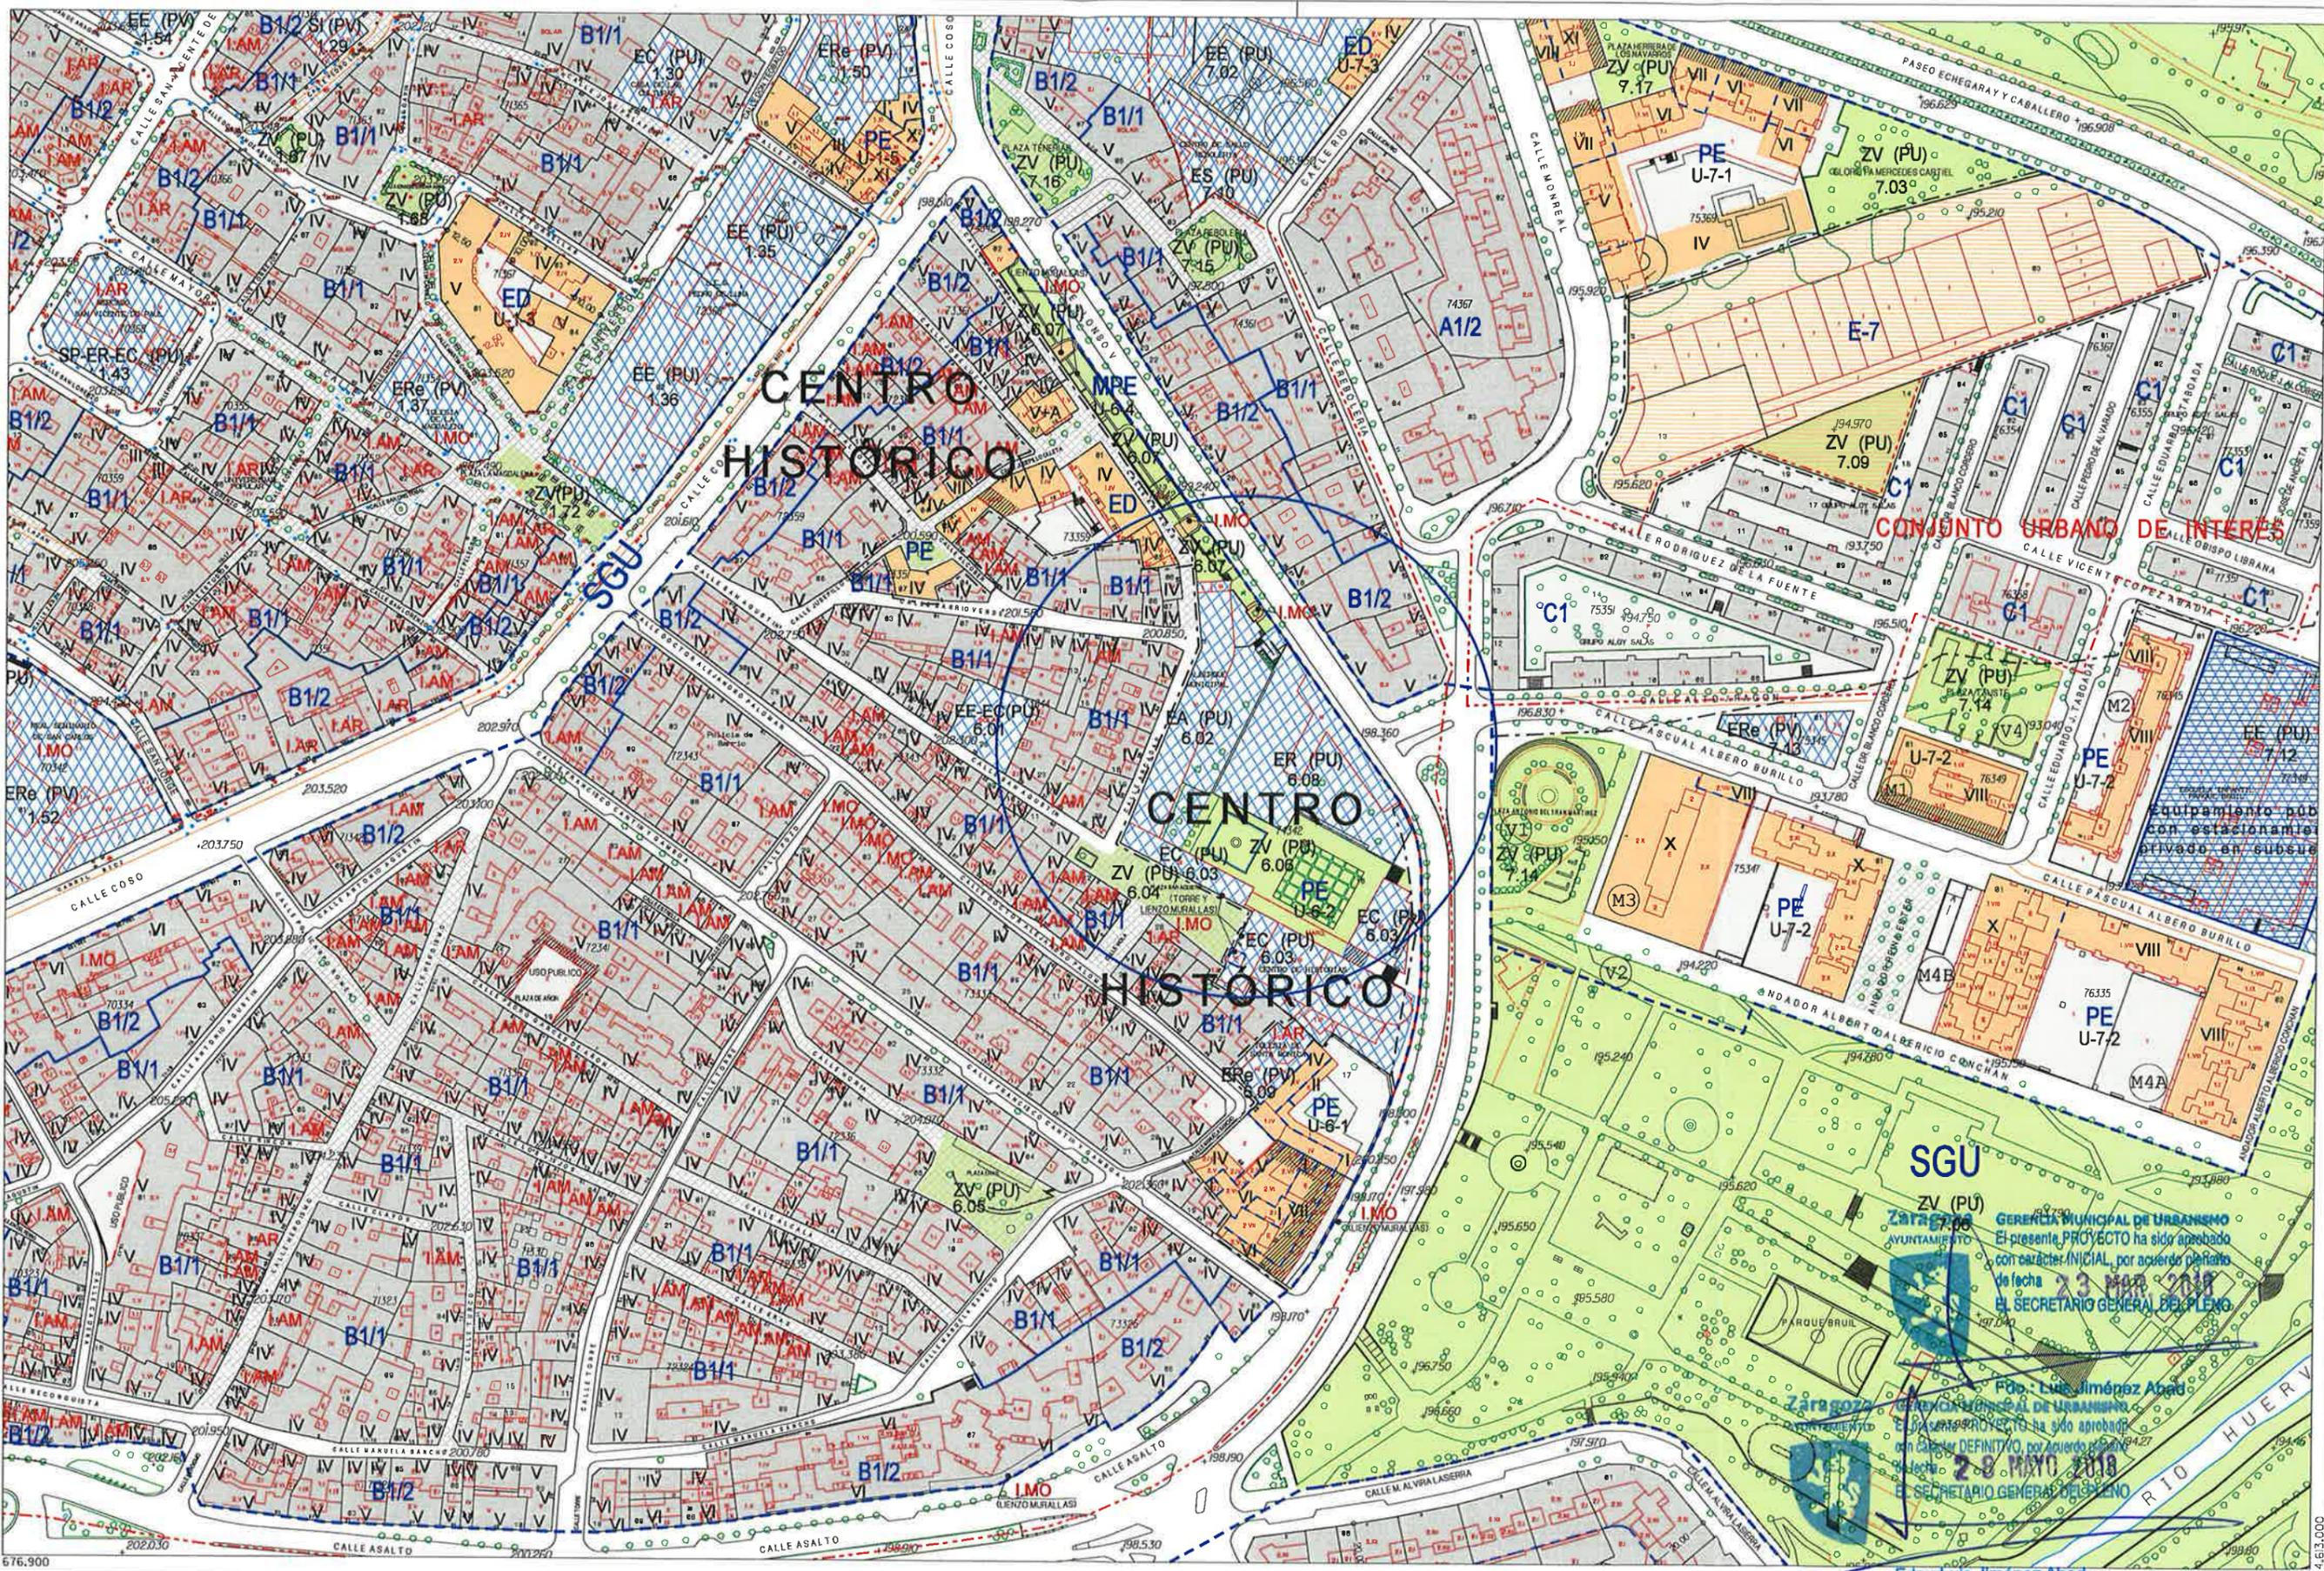

FEBRERO 2018



SUELO URBANO

CONSOLIDADO		NO CONSOLIDADO	
A1*	B*	E	
A2*	C 1	H 1	
A3*	C 2	H 2	
A4*	D 1	F, G, K	Área de Intervención
A6*	D 2	AC	Área de Convenio

(* Grado)

SUELO URBANIZABLE

SUZ	No Delimitado
SUZ (D)	Delimitado

SISTEMAS GENERALES

SGU	Urbano
SGUZ	Urbanizable
SGNU	No Urbanizable

SUELO NO URBANIZABLE ESPECIAL

SNU EN (*)	Ecosistema Natural
SNU EP (*)	Productivo Agrario
SNU EC	Patrimonio Cultural
SNU ET	Transición al Ebro
SNU ES (**)	Sectorial y Complementaria

(** Categoría)

GENÉRICO

SNU G (C)	Cuevas
SNU G (VT)	Vertido y Tratamiento de Residuos
SNU G (NRT)	Núcleos Rurales Tradicionales

- Planeamiento Recogido
- Límite de área
- Zona verde
- Equipamientos y Servicios
- Parcela edificable
- Nueva alineación
- Espacio libre privado

ESQUEMA DE SITUACIÓN

J 14	K 14	L 14
J 15	K 15	L 15
J 16	K 16	L 16

ESCALA 1/2.000

MODIFICACIÓN AISLADA 155

NUEVA ORDENACIÓN

0 25 50 75 m

SGU

Zaragoza

GERENCIA MUNICIPAL DE URBANISMO

El presente PROYECTO ha sido aprobado con carácter INICIAL por acuerdo plenario de fecha 23 de mayo de 2018. EL SECRETARIO GENERAL DEL PLENIO.

Fdo.: Luis Jiménez Abad

Zaragoza

El presente PROYECTO ha sido aprobado con carácter DEFINITIVO por acuerdo plenario de fecha 28 de mayo de 2018. EL SECRETARIO GENERAL DEL PLENIO.

Fdo.: Luis Jiménez Abad