

3 - PLANIMETRÍA

Con las prescripciones que figuran en el acuerdo



Zaragoza
AYUNTAMIENTO

GERENCIA MUNICIPAL DE URBANISMO
El presente PROYECTO ha sido aprobado con carácter INICIAL, por acuerdo plenario de fecha **21 DIC. 2018**
EL SECRETARIO GENERAL DEL PLENO

Zaragoza
AYUNTAMIENTO

GERENCIA MUNICIPAL DE URBANISMO
El presente PROYECTO ha sido aprobado con carácter DEFINITIVO, por acuerdo plenario de fecha **25 FEB 2019**
EL SECRETARIO GENERAL DEL PLENO

3.2 - PLANO K - 16 PROPUESTA DE MODIFICADO DE CALIFICACIÓN Y REGULACIÓN DEL SUELO DEL PGOU DE ZARAGOZA

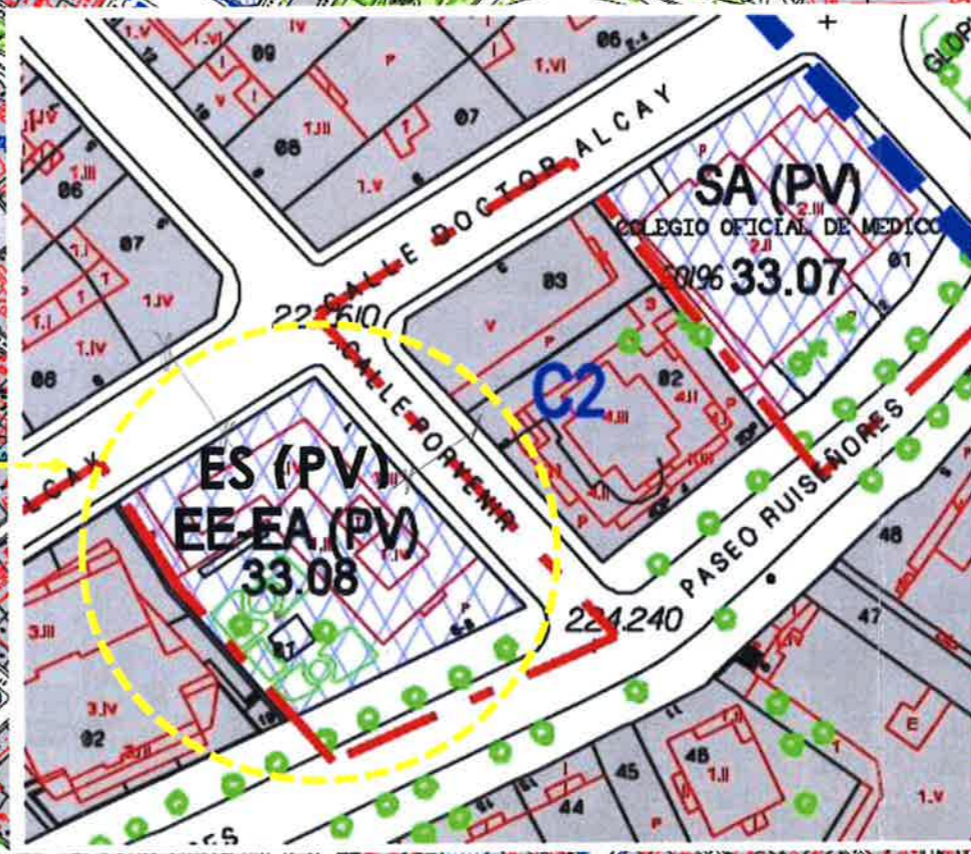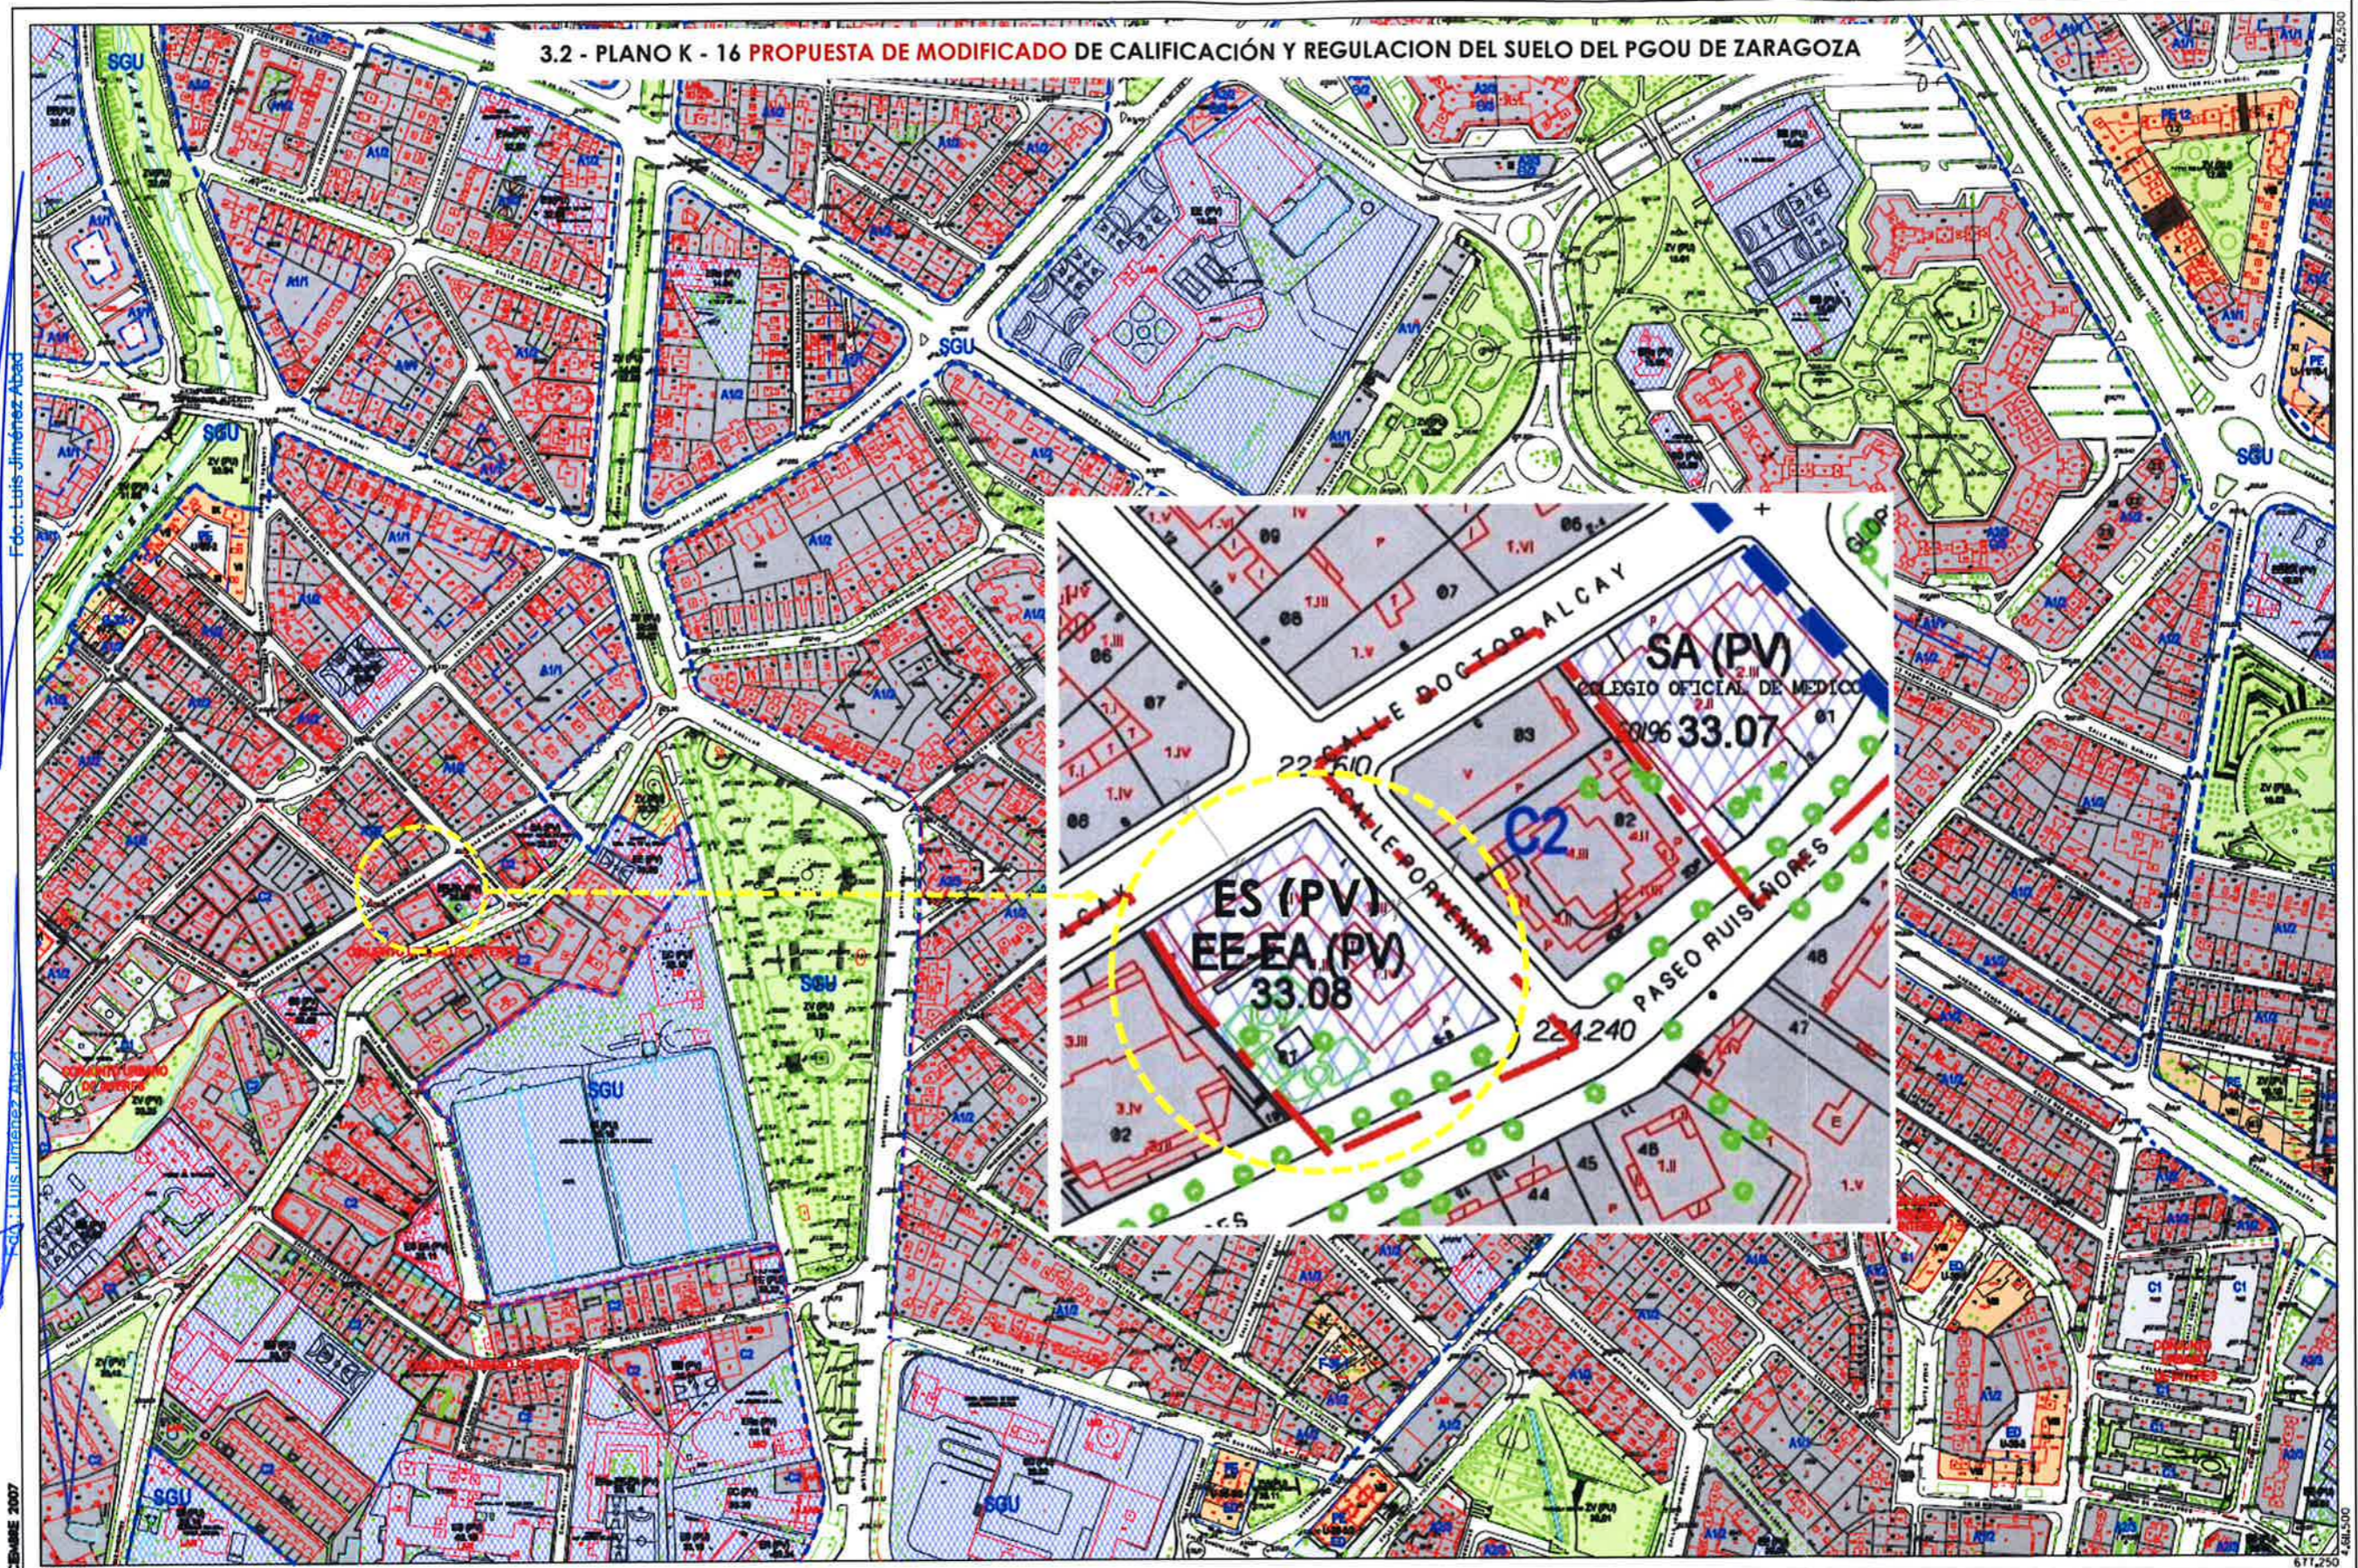



Zaragoza
AYUNTAMIENTO

SUELO URBANO

CONSOLIDADO	NO CONSOLIDADO
A1P	B*
A2P	C1
A3P	C2
A4P	D1
A5P	D2

(*) Grada

SUELO URBANIZABLE

SUZ No Delimitado
SUZ (D) Delimitado

SISTEMAS GENERALES

SGU Urbano
SGUZ Urbanizable
SGMU No Urbanizable

SUELO NO URBANIZABLE

ESPECIAL

SNU EN (E) Ecosistema Natural
SNU EP (P) Patrimonio Agrario
SNU EC (C) Patrimonio Cultural
SNU ET (T) Transición al Ebro
SNU ES (S) Sectorial y Complementaria
SNU ES (C) Categoría

GENÉRICO

SNU G (C) Cuevas
SNU G (VT) Vertido y Tratamiento de Residuos
SNU G (PRT) Núcleos Rurales Tradicionales

Planeamiento Recogido

- Límite de área
- Zona verde
- Equipamientos y Servicios
- Parcela edificable
- Nueva alineación
- Espacio libre privado

DIVISIÓN DE HOMES

J15	K15	L15
J16	K16	L16
J17	K17	L17

K16
CALIFICACIÓN Y REGULACIÓN DEL SUELO