

PLAN GENERAL DE ORDENACIÓN URBANA DE ZARAGOZA

MODIFICACIÓN

**PLANOS**


168

NUEVA ORDENACIÓN

MA 168.

CLASIFICACIÓN DEL SUELO

CALIFICACIÓN y REGULACIÓN DEL SUELO

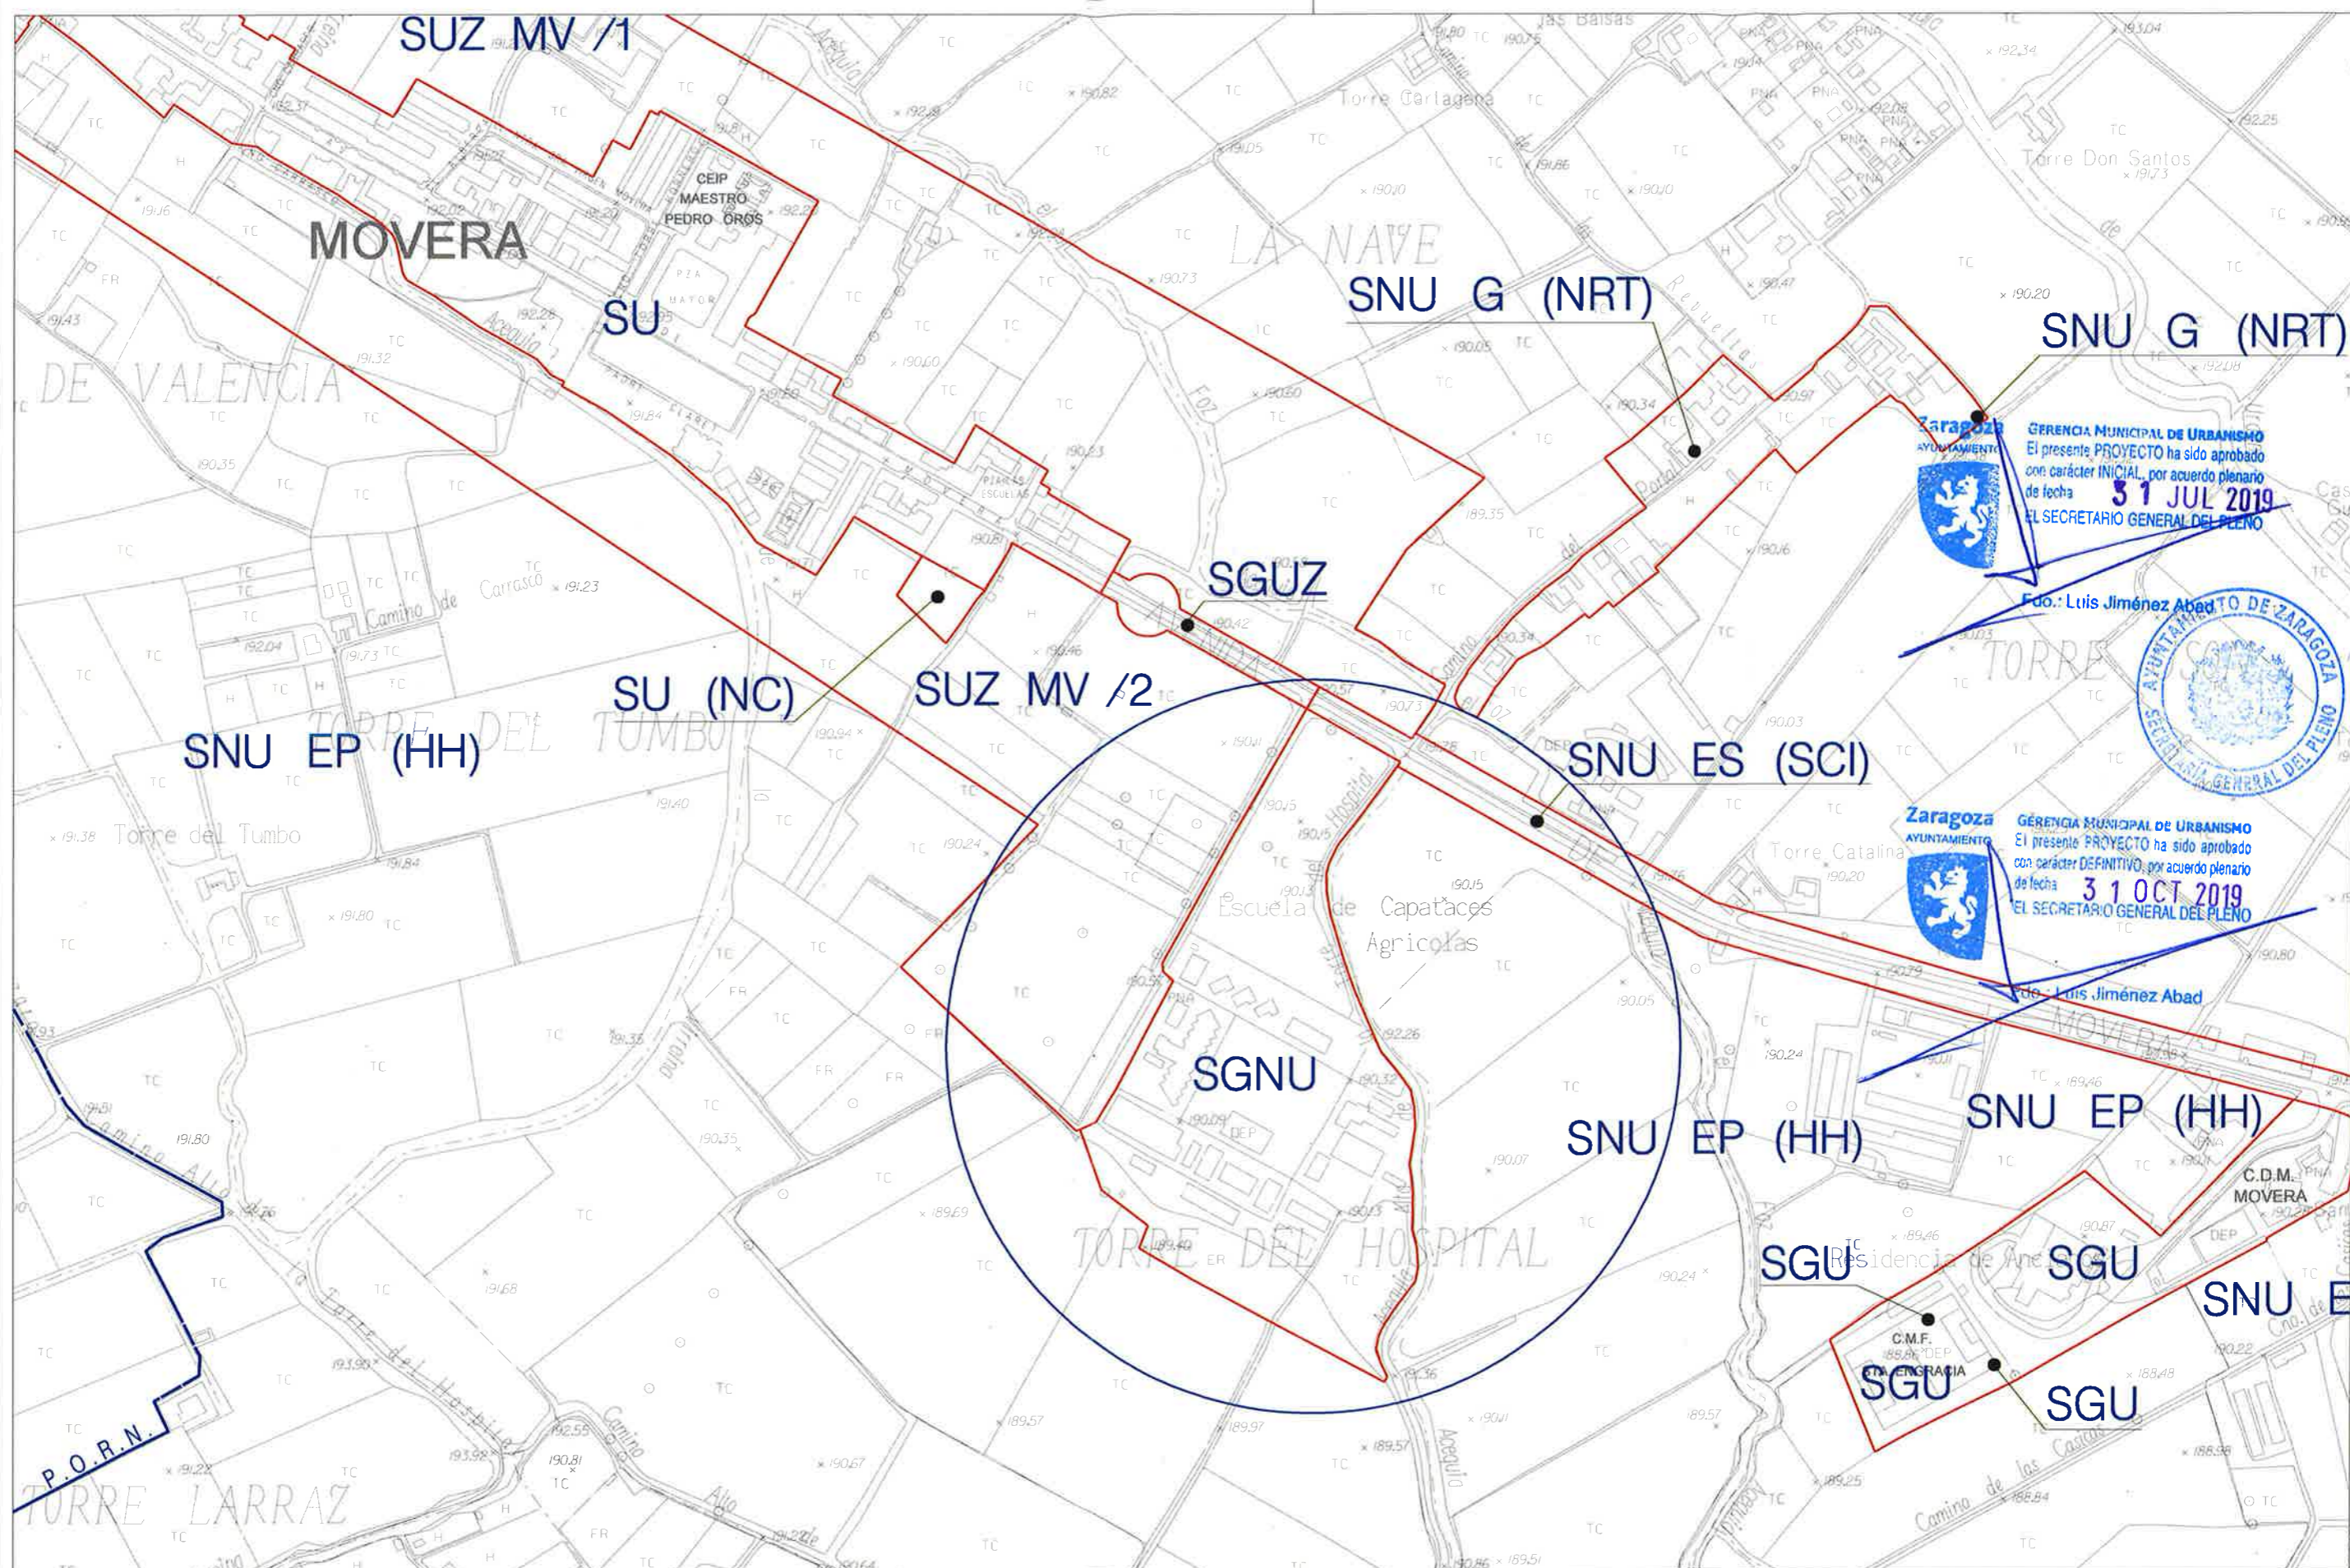

JUNIO 2019

680.825

682.800



**Suelo Urbano**  
 SU Consolidado  
 SU (NC) No Consolidado  
**Suelo Urbanizable**  
 SUZ (D) Delimitado  
 SUZ No Delimitado

**Suelo No Urbanizable Especial (\*\* Categoría)**  
 SNU EN (\*\*\*) Ecosistema Natural  
 SNU EP (\*\*\*) Productivo Agrario  
 SNU EC Patrimonio Cultural  
 SNU ET Transición Tramo Urbano del Ebro  
 SNU ES (\*\*\*) Sectorial y Complementaria

**Suelo No Urbanizable Genérico**  
 SNU G (C) Cuevas  
 SNU G (AL) Actividades Logísticas  
 SNU G (VT) Vertido, Tratamiento, Recuperación y Valoración de Residuos  
 SNU G (NRT) Núcleos Rurales Tradicionales

**Sistema General**  
 SGU Urbano  
 SGUZ Urbanizable  
 SGNU No Urbanizable

ESQUEMA DE SITUACIÓN

31	32	33
40	41	42
49	50	51

ESCALA 1/5.000

**MODIFICACIÓN AISLADA 168**  
**NUEVA ORDENACIÓN**

0 50 100 200 m



Zaragoza AYUNTAMIENTO  
 GERENCIA MUNICIPAL DE URBANISMO  
 El presente PROYECTO ha sido aprobado con carácter INICIAL, por acuerdo plenario de fecha **31 JUL 2019**  
 EL SECRETARIO GENERAL DEL PLENO  
 Fco. Luis Jiménez Abad

Zaragoza AYUNTAMIENTO  
 GERENCIA MUNICIPAL DE URBANISMO  
 El presente PROYECTO ha sido aprobado con carácter DEFINITIVO, por acuerdo plenario de fecha **31 OCT 2019**  
 EL SECRETARIO GENERAL DEL PLENO  
 Fco. Luis Jiménez Abad

	<b>SUELO URBANO CONSOLIDADO</b> A1* B* A2* C 1 A3* C 2 A4* D 1 A6* D 2 (*) Grado	<b>SUELO URBANO NO CONSOLIDADO</b> E H 1 H 2 F, G, K AC Área de Intervención Área de Convenio	<b>SUELO URBANIZABLE</b> SUZ No Delimitado SUZ (D) Delimitado <b>SISTEMAS GENERALES</b> SGU Urbano SGUZ Urbanizable SGNU No Urbanizable	<b>SUELO NO URBANIZABLE ESPECIAL</b> SNU EN (*) Ecosistema Natural SNU EP (*) Productivo Agrario SNU EC Patrimonio Cultural SNU ET Transición al Ebro SNU ES (*) Sectorial y Complementaria (*) Categoría	<b>GENÉRICO</b> SNU G (D) SNU G (V) SNU G (NRT) SNU G (NRT) Cuevas Vertido y Tratamiento de Residuos Núcleos Rurales Tradicionales	Planeamiento Recogido Límite de área Zona verde Equipamientos y Servicios Parcela edificable Nueva alineación Espacio libre privado	<b>ESQUEMA DE SITUACIÓN</b> <table border="1"> <tr> <td>M 14</td> <td>N 14</td> <td>O 14</td> </tr> <tr> <td>M 15</td> <td>N 15</td> <td>O 15</td> </tr> <tr> <td>M 16</td> <td>N 16</td> <td>O 16</td> </tr> </table>	M 14	N 14	O 14	M 15	N 15	O 15	M 16	N 16	O 16	<b>MA 168</b> <b>CALIFICACIÓN Y REGULACIÓN DEL SUELO</b> ESCALA 1/2.000 0 25 50 75 m
	M 14	N 14	O 14														
	M 15	N 15	O 15														
	M 16	N 16	O 16														