

COORDENADAS SEGÚN ETRS



Zaragoza
 AYUNTAMIENTO
 GERENCIA MUNICIPAL DE URBANISMO
 El presente PROYECTO ha sido aprobado con carácter INICIAL, por acuerdo plenario de fecha **24 SEP 2019**
 EL SECRETARIO GENERAL DEL PLENO
 Fdo. Luis Jiménez Abad

Zaragoza
 AYUNTAMIENTO
 GERENCIA MUNICIPAL DE URBANISMO
 El presente PROYECTO ha sido aprobado con carácter DEFINITIVO, por acuerdo plenario de fecha **20 OCT 2019**
 EL SECRETARIO GENERAL DEL PLENO
 Fdo. Luis Jiménez Abad

MAYO 2019



SUELO URBANO CONSOLIDADO		SUELO URBANO NO CONSOLIDADO	
A1*	B*	E	
A2*	C 1	H 1	
A3*	C 2	H 2	
A4*	D 1	F, G, K	Área de Intervención
A6*	D 2	AC	Área de Convenio
	(* Grado)		

SUELO URBANIZABLE		SUELO NO URBANIZABLE	
SUZ	No Delimitado	ESPECIAL	GENÉRICO
SUZ (D)	Delimitado	SNU EN (**)	SNU G (C)
SISTEMAS GENERALES		SNU EP (**)	SNU G (VT)
SGU	Urbano	SNU EC	SNU G (NRT)
SGUZ	Urbanizable	SNU ET	
SGNU	No Urbanizable	SNU ES (**)	
		(** Categoría 64)	

SUELO URBANIZABLE ESPECIAL		SUELO NO URBANIZABLE GENÉRICO	
SNU EN (**)	Ecosistema Natural	SNU G (C)	
SNU EP (**)	Productivo Agrario	SNU G (VT)	
SNU EC	Patrimonio Cultural		
SNU ET	Transición al Ebro		
SNU ES (**)	Sectorial y Complementaria		
	(** Categoría 64)		

SISTEMAS GENERALES		SUELO NO URBANIZABLE GENÉRICO	
SGU	Urbano	SNU G (C)	
SGUZ	Urbanizable	SNU G (VT)	
SGNU	No Urbanizable		


SISTEMAS GENERALES		SUELO NO URBANIZABLE GENÉRICO	
SGU	Urbano	SNU G (C)	
SGUZ	Urbanizable	SNU G (VT)	
SGNU	No Urbanizable		

DIVISION DE HOJAS			
F11			
F12	G12	H12	
F13	G13	H13	

G12 CALIFICACIÓN Y REGULACIÓN DEL SUELO

PLAN GENERAL DE ORDENACIÓN URBANA DE ZARAGOZA

0 30 60 90 m A1 - ESCALA 1/2.000 A3 - ESCALA 1/4.000

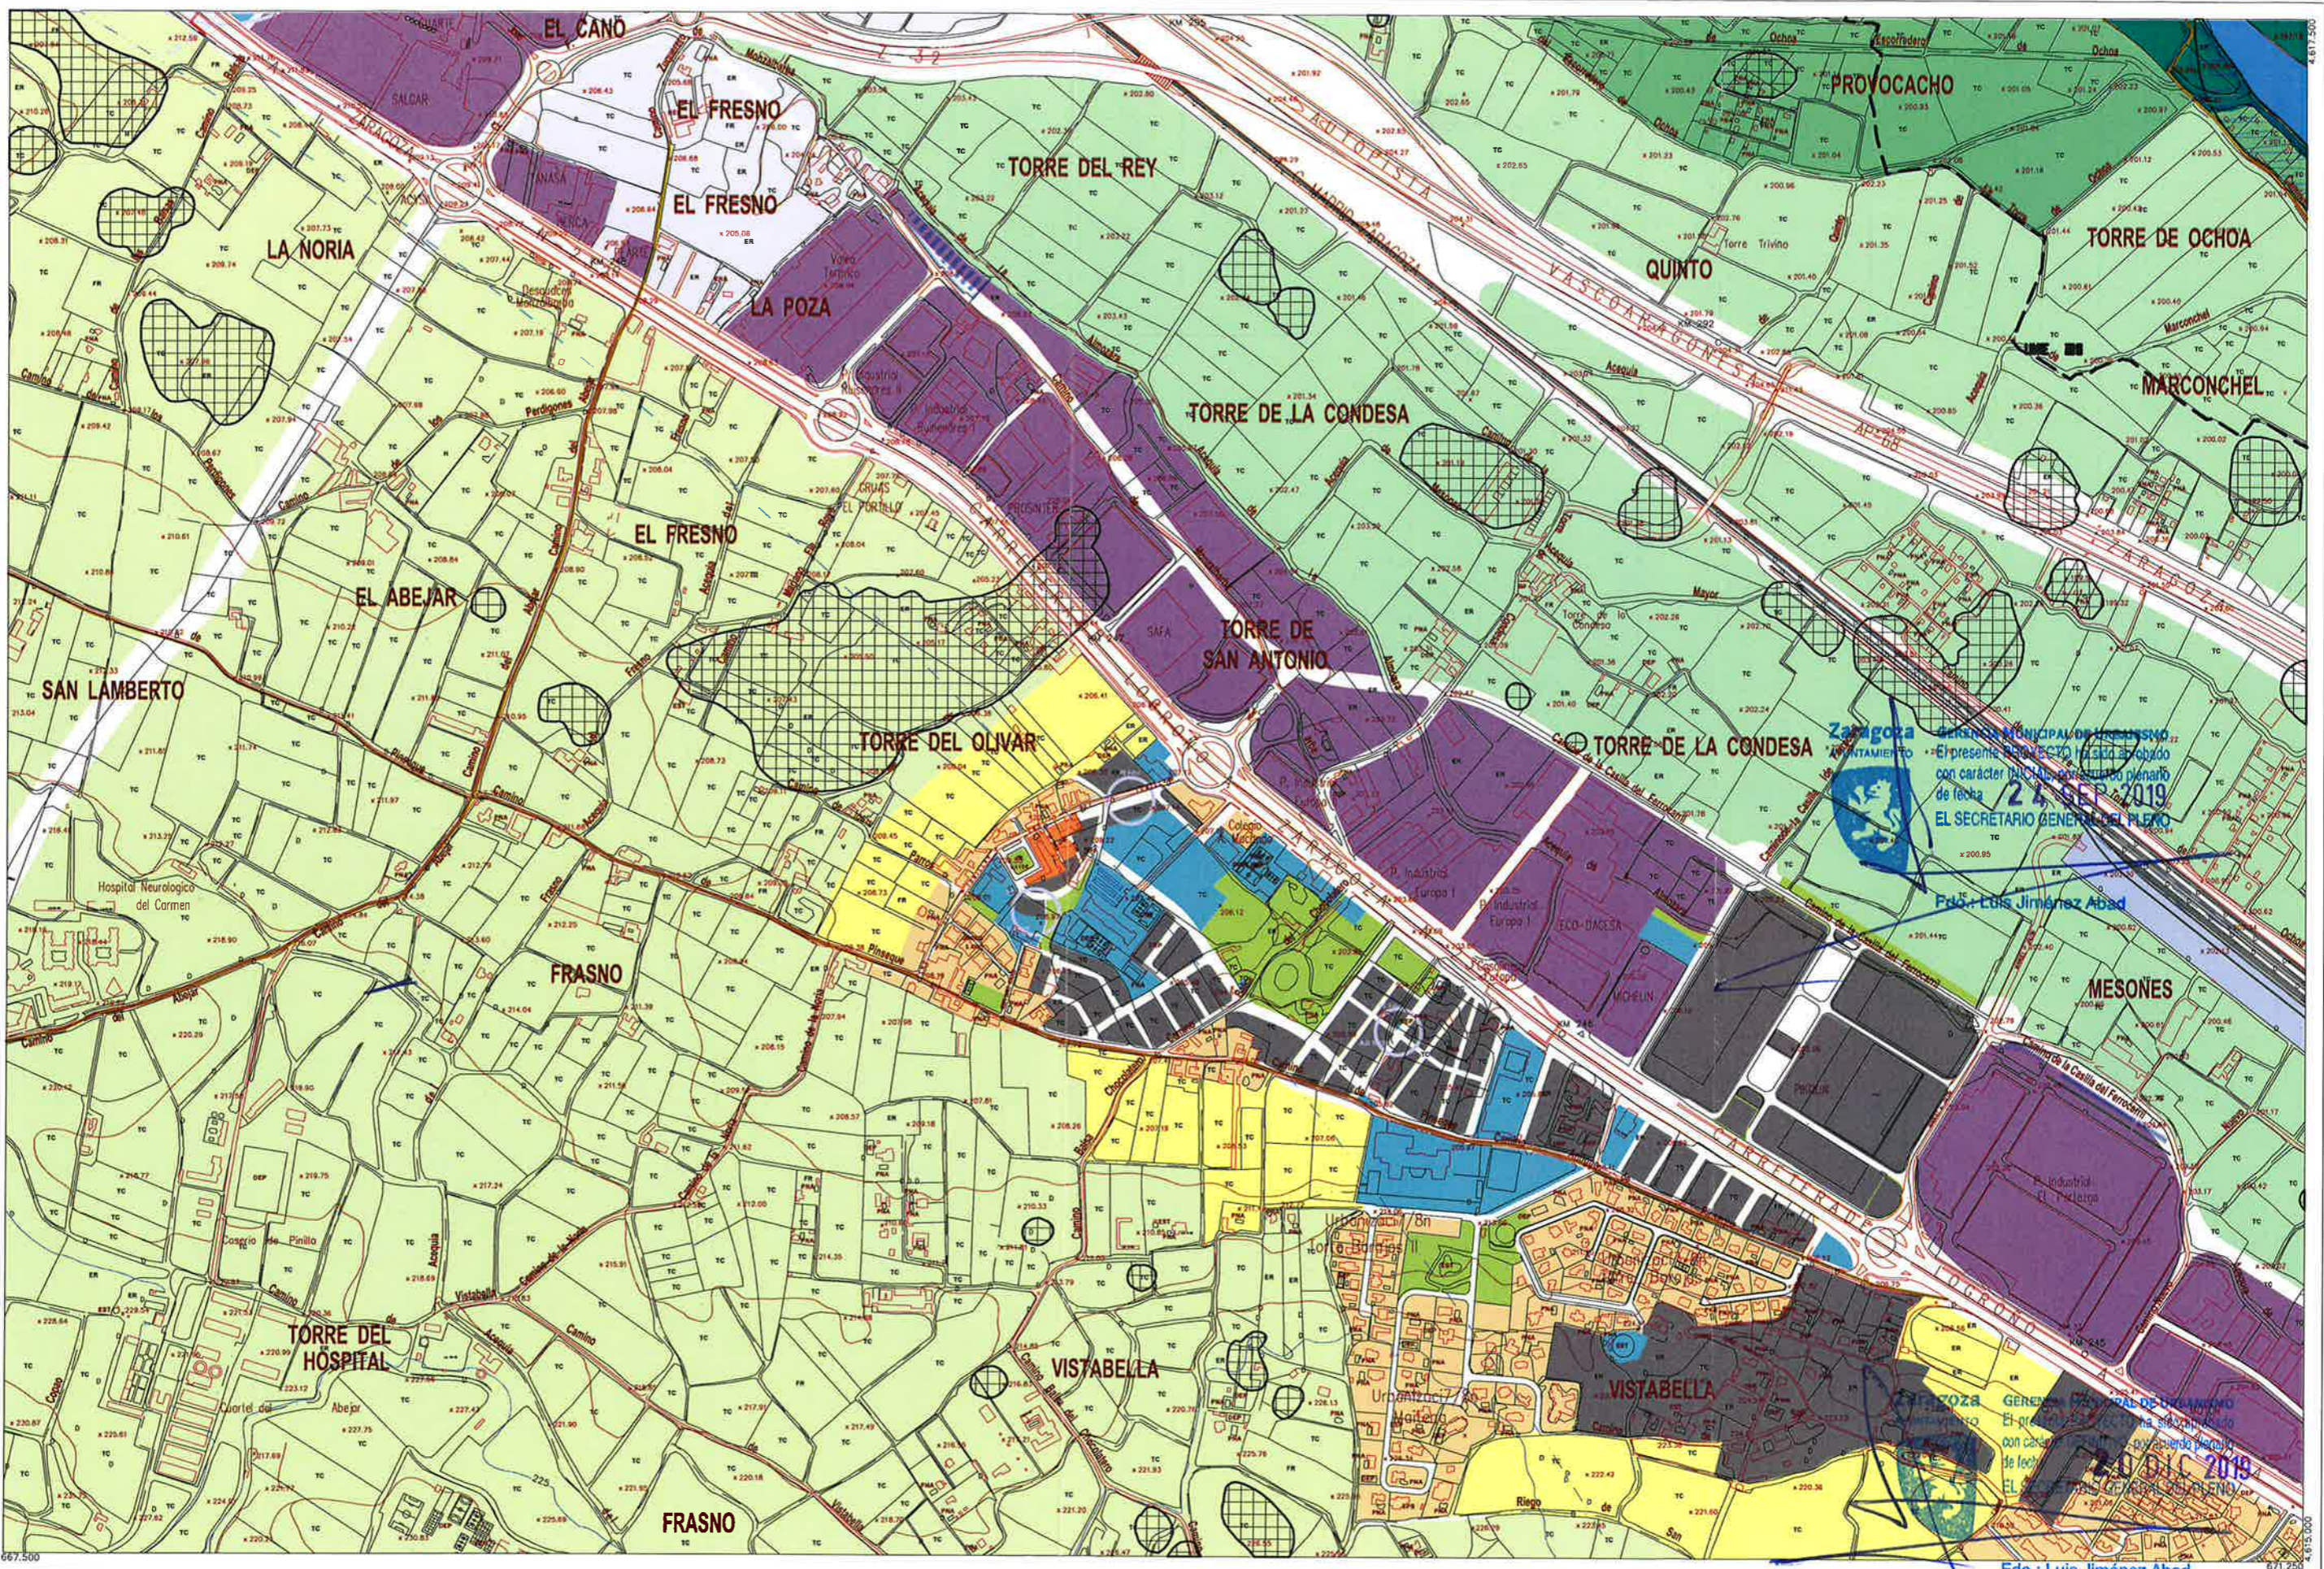

Zaragoza AYUNTAMIENTO
 El presente PLAN GENERAL DE ORDENACIÓN URBANA de Zaragoza con carácter de PLAN GENERAL DE ORDENACIÓN URBANA de fecha 24 de FEBRERO de 2019
 EL SECRETARIO GENERAL DEL PLENO
 Fdo.: Luis Jiménez Abad

Zaragoza AYUNTAMIENTO
 El presente PLAN GENERAL DE ORDENACIÓN URBANA de Zaragoza con carácter de PLAN GENERAL DE ORDENACIÓN URBANA de fecha 24 de FEBRERO de 2019
 EL SECRETARIO GENERAL DEL PLENO
 Fdo.: Luis Jiménez Abad

MAYO 2019



SUELO URBANO		SUELO URBANIZABLE		SUELO NO URBANIZABLE		Áreas de la Defensa		Zona verde	
A 1	C	Residencial	GENÉRICO	Cuevas	ESPECIAL	Patrimonio Cultural	Zona verde	Equipamiento	
A 2	D	Usos Productivos	Cuevas	Tratamiento Residuos	Sotos y Riberas	Transición al Ebro	Suelo Estepario	Terminales de Transporte y Actividades Logísticas	
A 3	E		Tratamiento Residuos	Núcleos Rurales Tradicionales	Otros Espacios	Vías Pecuarías	Huerta Honda	Caminos	
A 4	A 6, H	PLANEAMIENTO RECOGIDO	Núcleos Rurales Tradicionales		Cauces y Canales	Vial	Regadío Alto		
B	Áreas F y G	Residencial			Masas Arbóreas	Ferrocarril	Secano Tradicional		
	Áreas K	Otros Usos			Replacación Forestal	Límite Servidumbre Aeronáutica	Vales		

DIVISION DE HOJAS

19	20	21
28	29	30
37	38	39

29

ESTRUCTURA URBANÍSTICA

0 100 200 400 m

PLAN GENERAL DE ORDENACIÓN URBANA DE ZARAGOZA

A3 - ESCALA 1/10.00