

PLAN GENERAL DE ORDENACIÓN URBANA DE ZARAGOZA

MODIFICACIÓN

174

**PLANOS**

NUEVA ORDENACIÓN

MA 174

**CLASIFICACIÓN DEL SUELO  
ESTRUCTURA URBANÍSTICA**





FEBRERO 2020

678.225

680.100



**Suelo Urbano**  
 SU Consolidado  
 SU (NC) No Consolidado  
**Suelo Urbanizable**  
 SUZ (D) Delimitado  
 SUZ No Delimitado

**Suelo No Urbanizable Especial (\*\* Categoría)**  
 SNU EN (\*\* Ecosistema Natural  
 SNU EP (\*\* Productivo Agrario  
 SNU EC Patrimonio Cultural  
 SNU ET Transición Tramo Urbano del Ebro  
 SNU ES (\*\* Sectorial y Complementaria

**Suelo No Urbanizable Genérico**  
 SNU G (C) Cuevas  
 SNU G (AL) Actividades Logísticas  
 SNU G (VT) Vertido, Tratamiento, Recuperación y Valoración de Residuos  
 SNU G (NRT) Núcleos Rurales Tradicionales


**Sistema General**  
 SGU Urbano  
 SGUZ Urbanizable  
 SGNU No Urbanizable

ESQUEMA DE SITUACIÓN


13	14	15
22	23	24
31	32	33

ESCALA 1/5.000

**MODIFICACIÓN AISLADA 174**  
**NUEVA ORDENACIÓN**

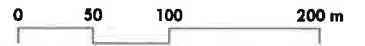



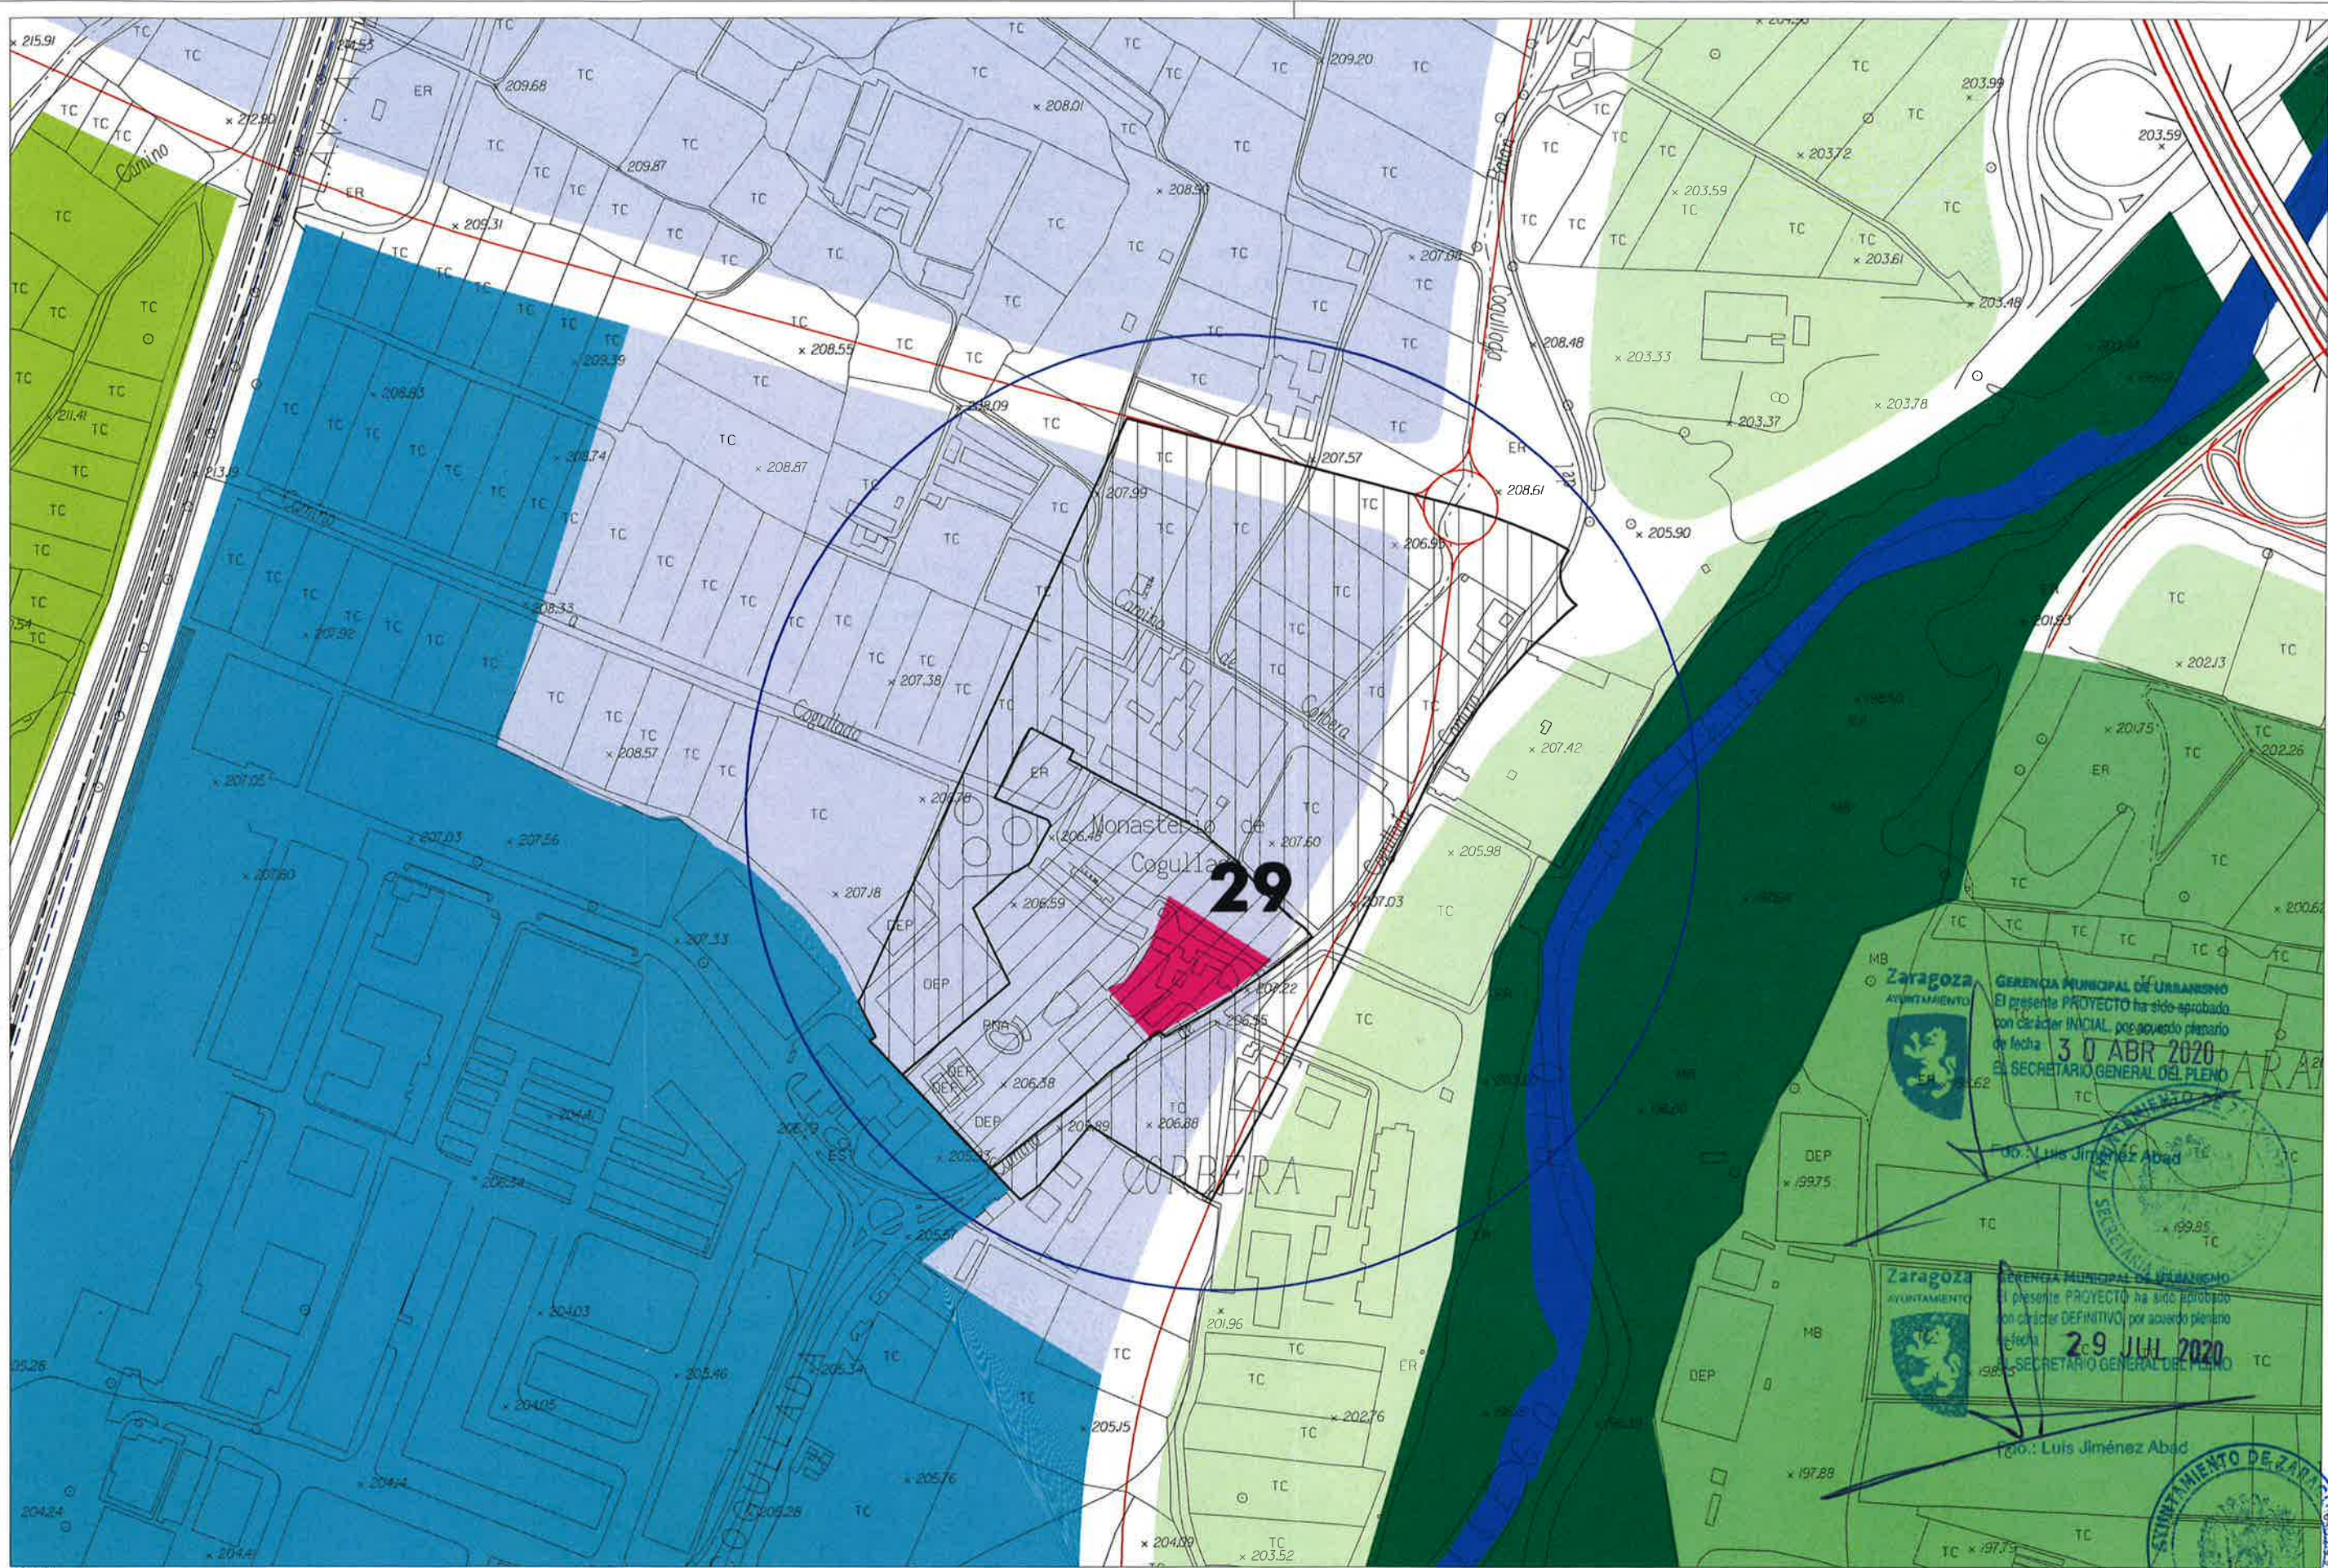

FEBRERO 2020

678.225

680.100



- SUELO URBANO**
- A 1
  - A 2
  - A 3
  - A 4
  - B
  - C
  - D
  - E
  - A 6, H
  - Áreas F y G
  - Áreas K

- SUELO URBANIZABLE**
- Residencial
  - Usos Productivos
- PLANEAMIENTO RECOGIDO**
- Residencial
  - Otros Usos

- SUELO NO URBANIZABLE**
- GENÉRICO**
- Cuevas
  - Tratamiento Residuos
  - Núcleos Rurales Tradicionales
- ESPECIAL**
- Sotos y Riberos
  - Otros Espacios
  - Cauces y Canales
  - Masas Arbóreas
  - Replantación Forestal

- Vaguadas y Barrancos
- Suelo Estepario
- Huerta Honda
- Regadio Alto
- Secano Tradicional
- Vales

- Áreas de la Defensa
- Patrimonio Cultural
- Transición al Ebro
- Vías Pecuarias
- Vial
- Ferrocarril
- Límite Servidumbre Aeronáutica
- Zona verde
- Equipamiento
- Terminales de Transporte y Actividades Logísticas
- Caminos

ESQUEMA DE SITUACIÓN

13	14	15
22	23	24
31	32	33

**MODIFICACIÓN AISLADA 174**

**NUEVA ORDENACIÓN**

ESCALA 1/5.000

0 50 100 200 m