

JULIO 2020



**SUELO URBANO**

A 1	C
A 2	D
A 3	A 6, H
A 4	Áreas F y G
B	Áreas K

**SUELO URBANIZABLE**

Residencial
Usos Productivos
PLANEAMIENTO RECOGIDO
Residencial
Otros Usos

**SUELO NO URBANIZABLE**

GENÉRICO
Cuevas
Tratamiento Residuos
Núcleos Rurales Tradicionales
ESPECIAL
Sotos y Riberas
Otros Espacios
Cauces y Canales
Masas Arbóreas
Repoblación Forestal

Vaguadas y Barrancos
Suelo Estepario
Huerta Honda
Regadío Alto
Secano Tradicional
Vales

Áreas de la Defensa
Patrimonio Cultural
Transición al Ebro
Vías Pecuarías
Vial
Ferrocarril
Límite Servidumbre Aeronáutica
Zona verde
Equipamiento
Terminales de Transporte y Actividades Logísticas
Caminos

ESQUEMA DE SITUACIÓN


38	39	40
47	48	49
54	55	56

ESCALA 1/5.000

**MODIFICACIÓN AISLADA 175**

**NUEVA ORDENACIÓN**

0 50 100 200 m

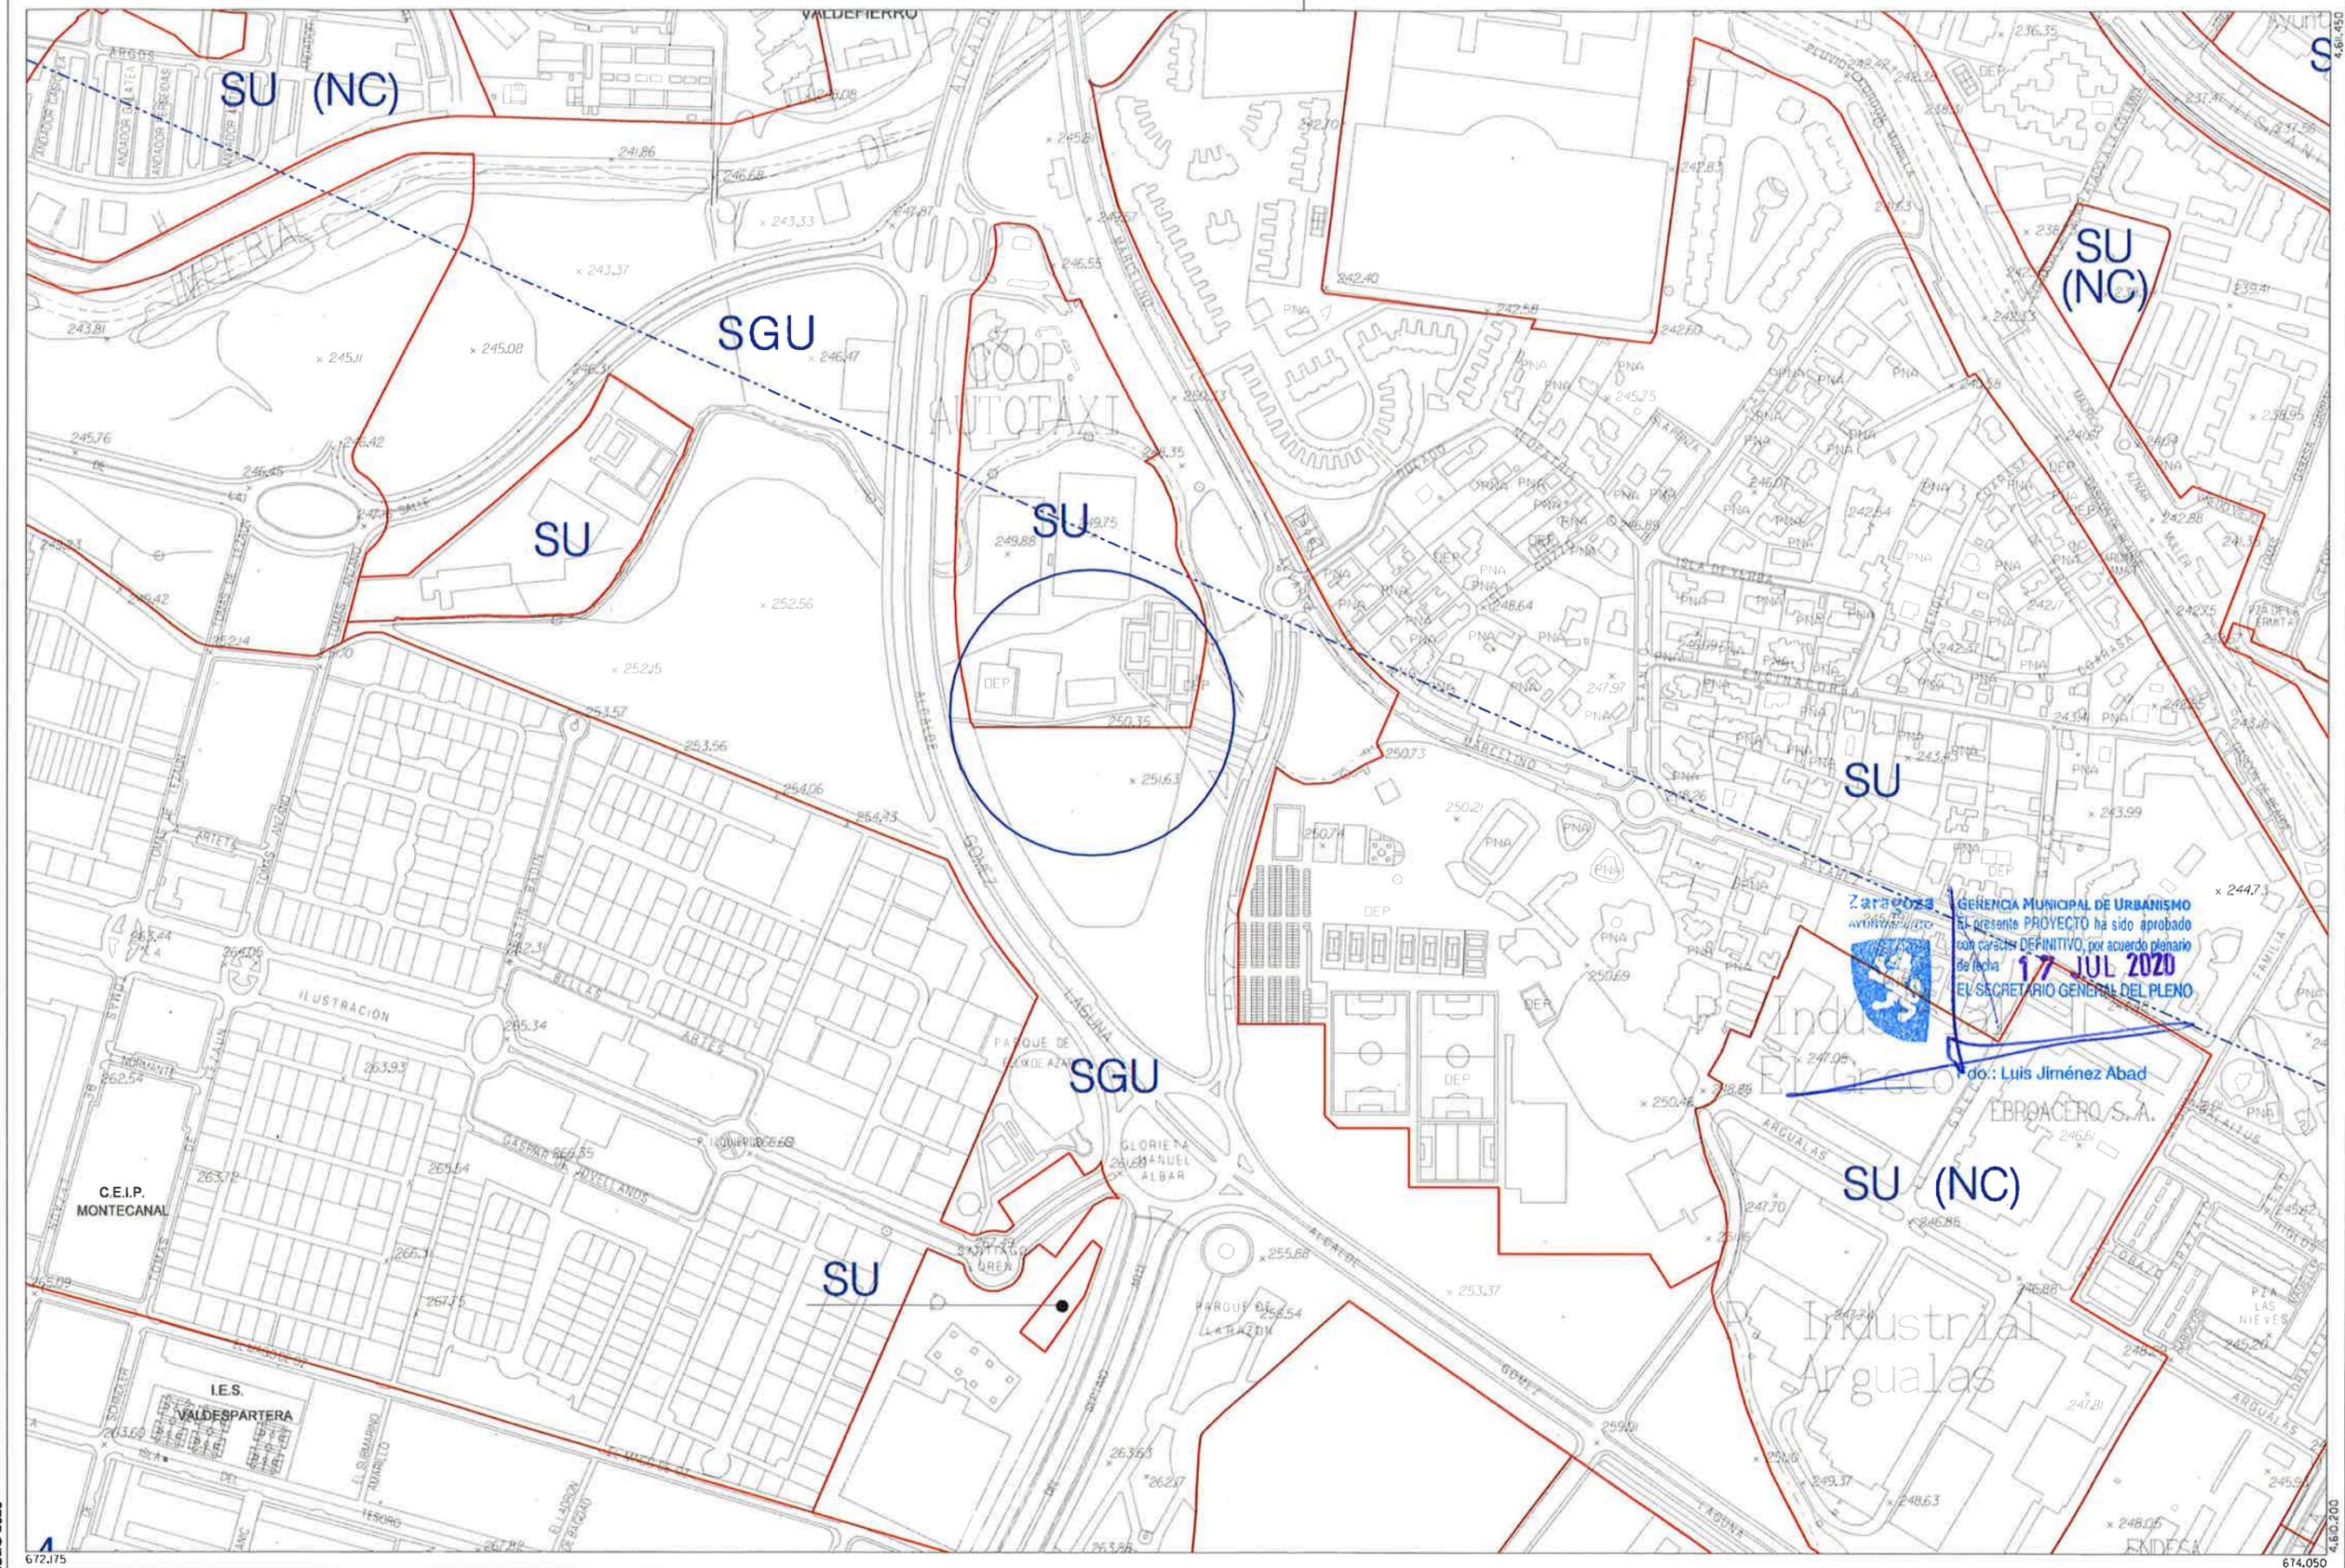

Zaragoza  
 AYUNTAMIENTO

El presente PROYECTO ha sido aprobado con carácter DEFINITIVO, por acuerdo plenario de fecha **17 JUL 2020** EL SECRETARIO GENERAL DEL PLENO

do: Luis Jiménez Abad

JULIO 2020

672.175

674.050



**Suelo Urbano**  
 SU Consolidado  
 SU (NC) No Consolidado

**Suelo Urbanizable**  
 SUZ (D) Delimitado  
 SUZ No Delimitado

**Suelo No Urbanizable Especial (\*\* Categoría)**  
 SNU EN (\*\*\*) Ecosistema Natural  
 SNU EP (\*\*\*) Productivo Agrario  
 SNU EC Patrimonio Cultural  
 SNU ET Transición Tramo Urbano del Ebro  
 SNU ES (\*\*\*) Sectorial y Complementaria

**Suelo No Urbanizable Genérico**  
 SNU G (C) Cuevas  
 SNU G (AL) Actividades Logísticas  
 SNU G (VT) Vertido, Tratamiento, Recuperación y Valoración de Residuos  
 SNU G (NRT) Núcleos Rurales Tradicionales


**Sistema General**  
 SGU Urbano  
 SGUZ Urbanizable  
 SGNU No Urbanizable


ESQUEMA DE SITUACIÓN

38	39	40
47	48	49
54	55	56

**MODIFICACIÓN AISLADA 175**  
**NUEVA ORDENACIÓN**

ESCALA 1/5.000

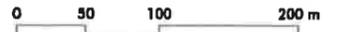

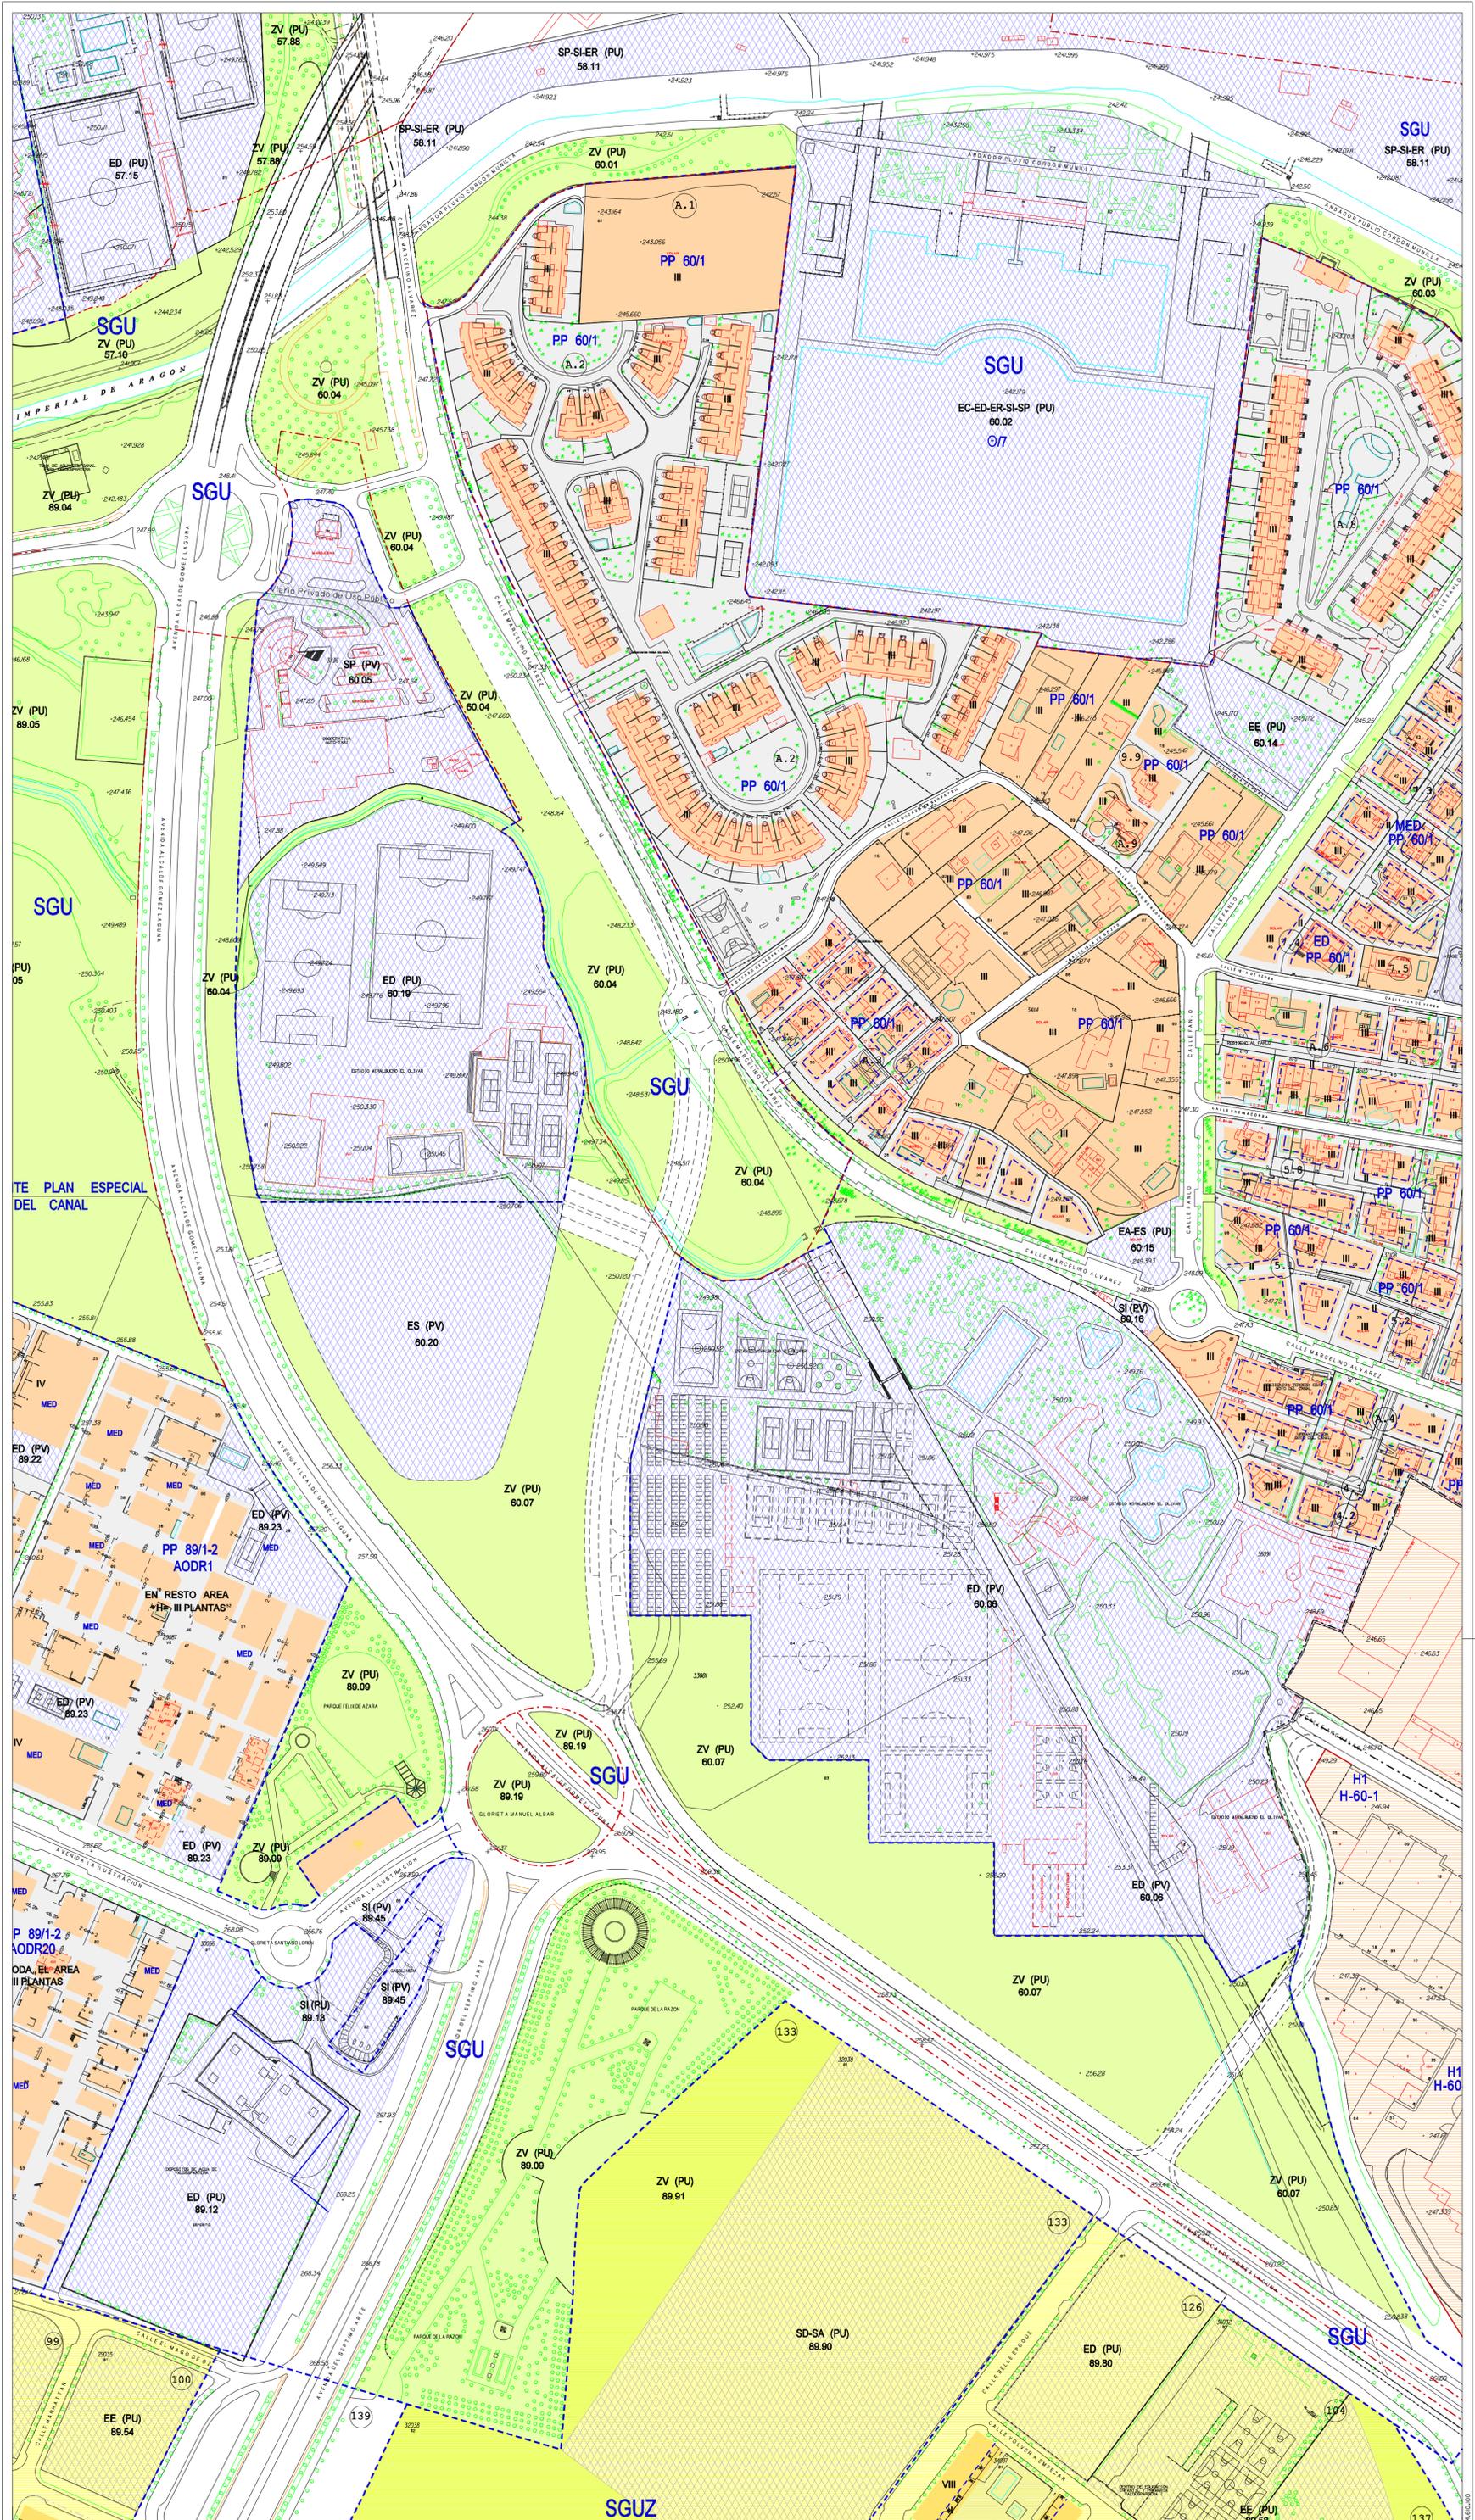

**Zaragoza**  
AYUNTAMIENTO

<p><b>SUELO URBANO CONSOLIDADO</b></p> <p>NO CONSOLIDADO</p> <p>AP C 1 H 1</p> <p>AP C 2 H 2</p> <p>AP D 1 F, G, K Área de Intervención</p> <p>AP D 2 AC Área de Convenio</p> <p>(*) Grado</p>	<p><b>SUELO URBANIZABLE</b></p> <p>No Delimitado</p> <p>SGU (U)</p> <p><b>SISTEMAS GENERALES</b></p> <p>SGU Urbano</p> <p>SGUZ Urbanizable</p> <p>SGNU No Urbanizable</p>	<p><b>SUELO NO URBANIZABLE ESPECIAL</b></p> <p>SGNU (E) Ecosistema Natural</p> <p>SGNU (P) Productivo Agrario</p> <p>SGNU (C) Patrimonio Cultural</p> <p>SGNU (T) Transición al Ebro</p> <p>SGNU (S) Sectorial y Complementaria</p> <p>(*) Categoría</p>	<p><b>GENÉRICO</b></p> <p>SGU G (O) Cuevas</p> <p>SGU G (V) Vertido y Tratamiento de Residuos</p> <p>SGU G (NRT) Núcleos Rurales Tradicionales</p>	<p><b>ESQUEMA DE SITUACIÓN</b></p> <table border="1" style="font-size: 6px;"> <tr><td>H 16</td><td>T 16</td><td>J 16</td></tr> <tr><td>H 17</td><td>T 17</td><td>J 17</td></tr> <tr><td>H 18</td><td>T 18</td><td>J 18</td></tr> </table>	H 16	T 16	J 16	H 17	T 17	J 17	H 18	T 18	J 18
H 16	T 16	J 16											
H 17	T 17	J 17											
H 18	T 18	J 18											

**MODIFICACIÓN AISLADA 175**

**NUEVA ORDENACIÓN**

ESCALA 1/2.000

0 25 50 75 m

**MODIFICACIÓN AISLADA**

**PLAN GENERAL DE ORDENACIÓN URBANA DE ZARAGOZA**

**CALIFICACIÓN Y REGULACIÓN DEL SUELO**