


CENTRO HISTORICO

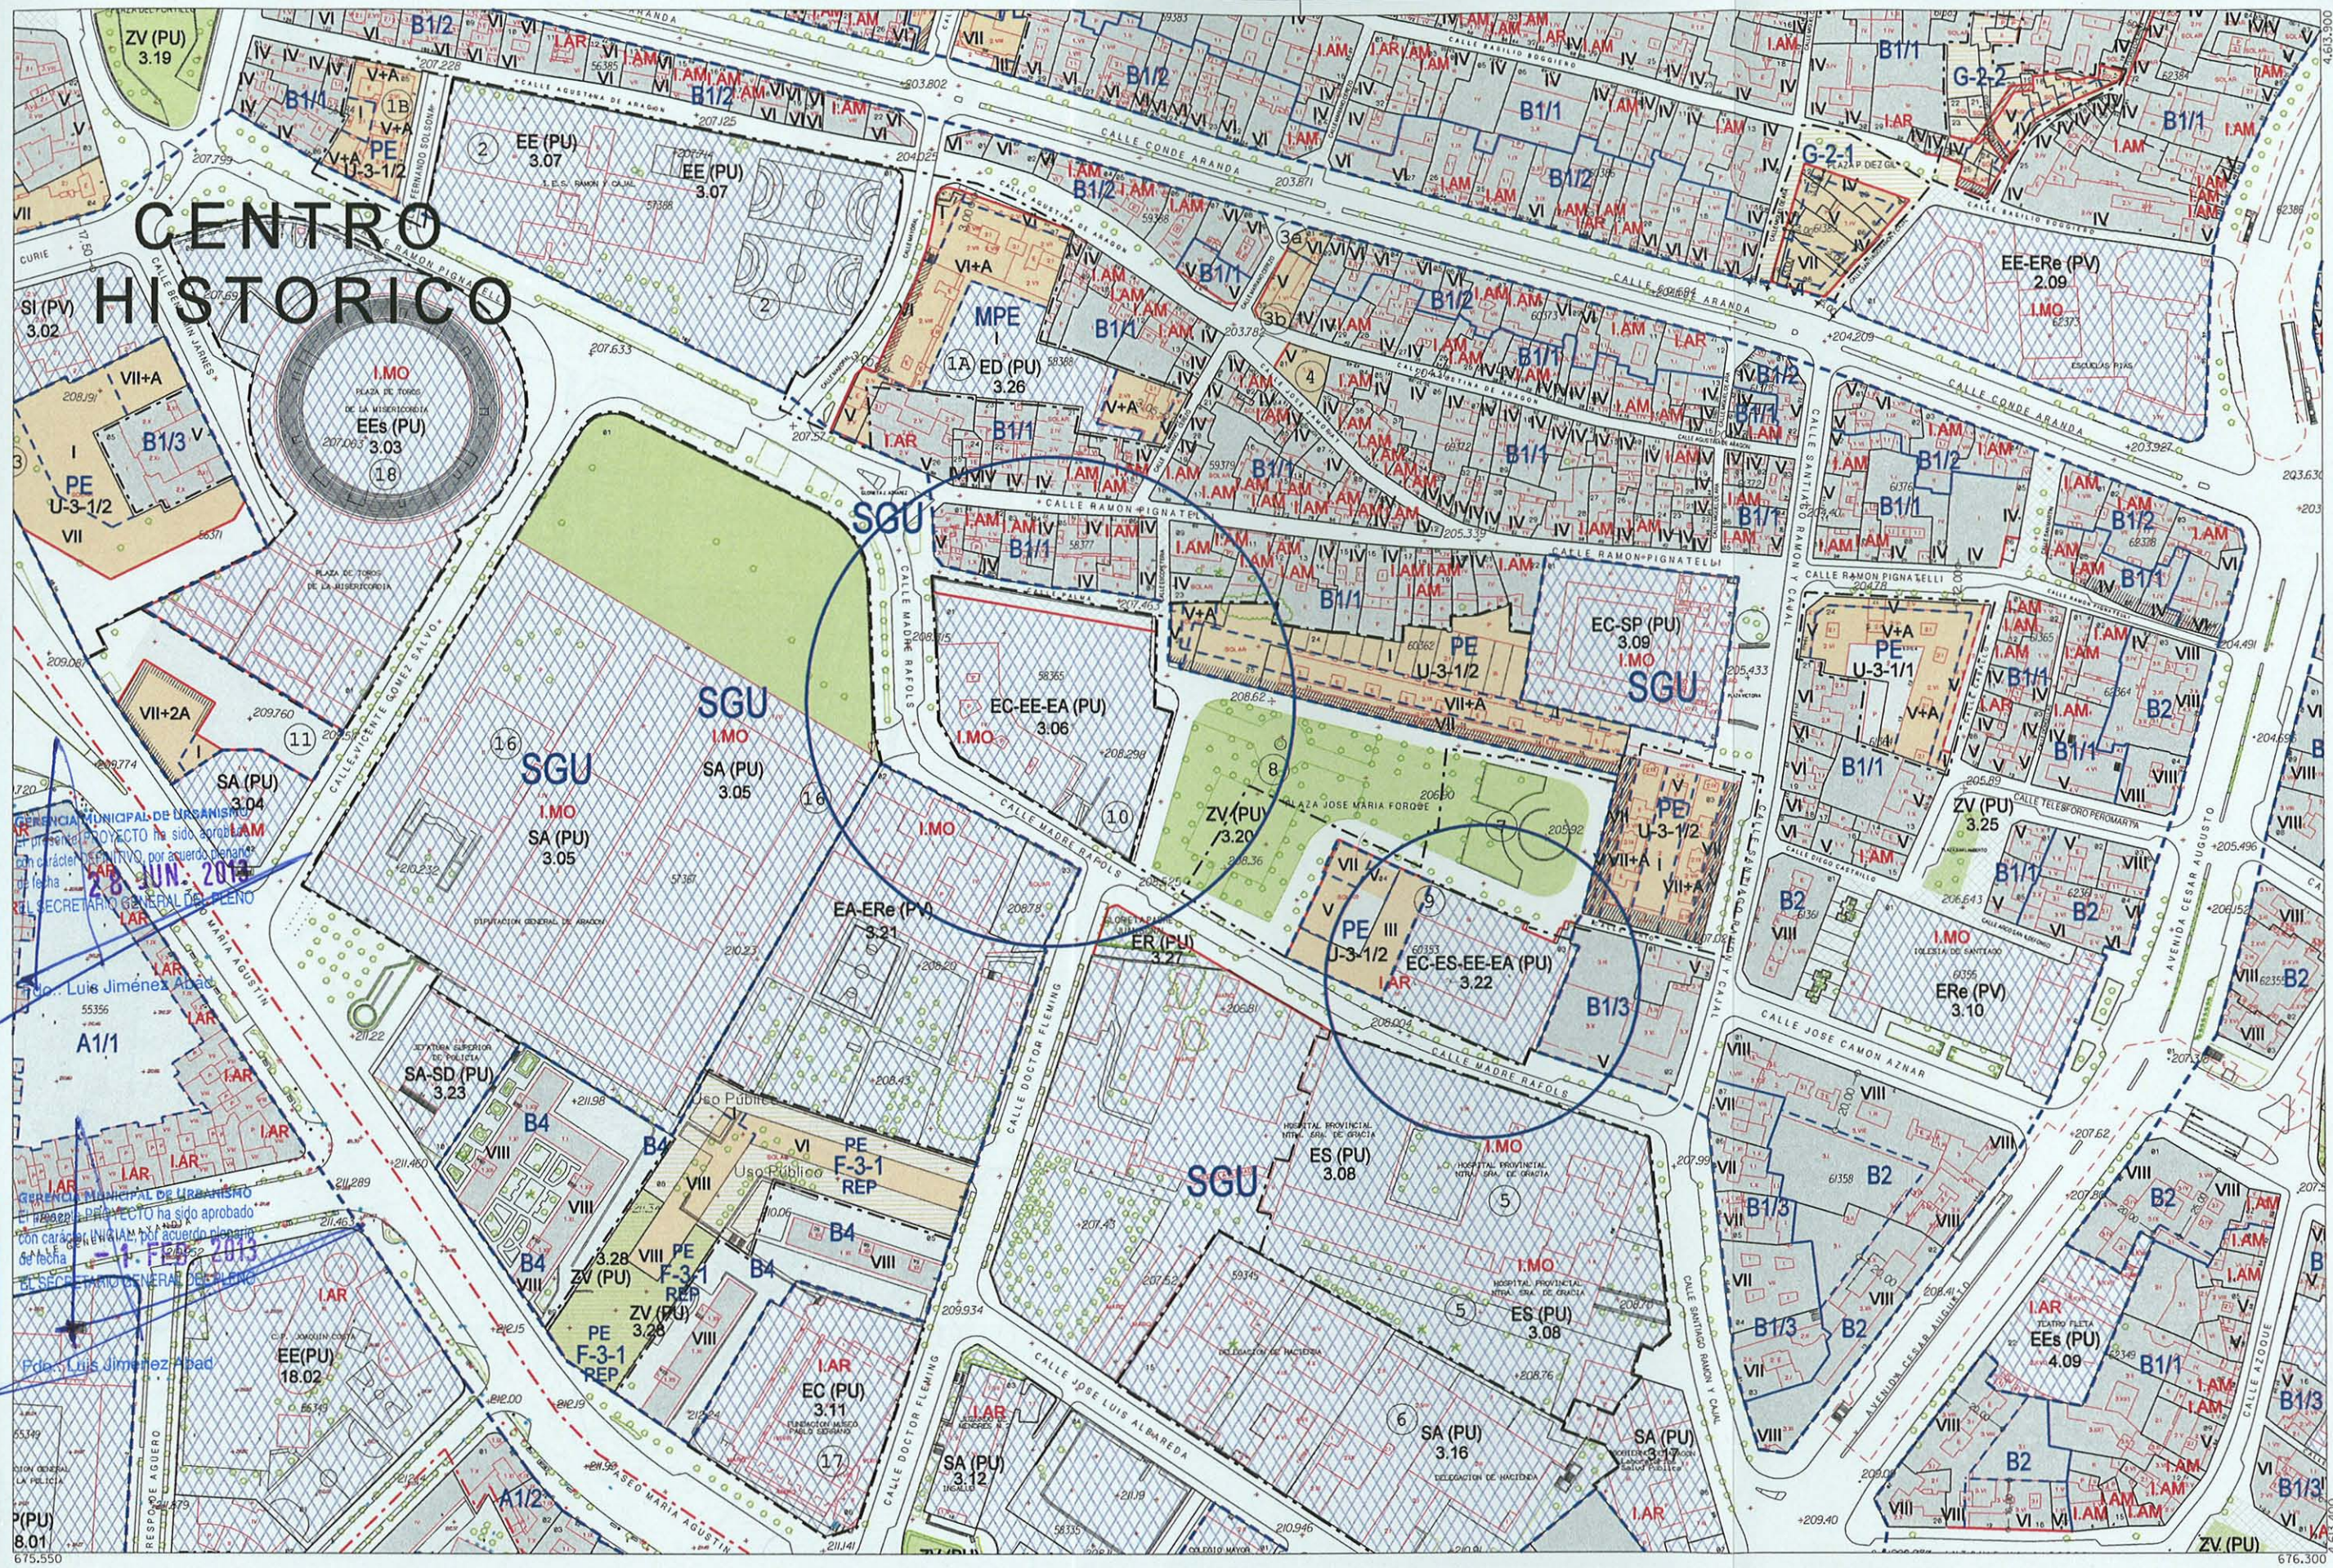

GERENCIA MUNICIPAL DE URBANISMO
 El presente PROYECTO ha sido aprobado con carácter definitivo por acuerdo plenario de fecha 28 JUN. 2013
 EL SECRETARIO GENERAL DEL PLANO
 D. Luis Jiménez Abad

GERENCIA MUNICIPAL DE URBANISMO
 El presente PROYECTO ha sido aprobado con carácter definitivo por acuerdo plenario de fecha 19 FEB. 2013
 EL SECRETARIO GENERAL DEL PLANO
 D. Luis Jiménez Abad

DICIEMBRE 2012



SUELO URBANO CONSOLIDADO		SUELO URBANO NO CONSOLIDADO	
A1*	B*	E	
A2*	C1	H1	
A3*	C2	H2	
A4*	D1	F, G, K	Área de Intervención
A6*	D2	AC	Área de Convenio

(* Grado)

SUELO URBANIZABLE	
SUZ	No Delimitado
SUZ (D)	Delimitado

SISTEMAS GENERALES	
SGU	Urbano
SGUZ	Urbanizable
SGNU	No Urbanizable

SUELO NO URBANIZABLE ESPECIAL	
SNU EN (**)	Ecosistema Natural
SNU EP (**)	Productivo Agrario
SNU EC	Patrimonio Cultural
SNU ET	Transición al Ebro
SNU ES (**)	Sectorial y Complementaria


(** Categoría)

GENÉRICO	
SNU G (C)	Cuevas
SNU G (VT)	Vertido y Tratamiento de Residuos
SNU G (NRT)	Núcleos Rurales Tradicionales


Planeamiento Recogido
Límite de área
Zona verde
Equipamientos y Servicios
Parcela edificable
Nueva alineación
Espacio libre privado

ESQUEMA DE SITUACIÓN		
J13	K13	L13
J14	K14	L14
J15	K15	L15

MA 3.03 CALIFICACIÓN Y REGULACIÓN DEL SUELO

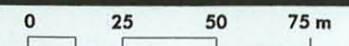

ESCALA 1/2.000

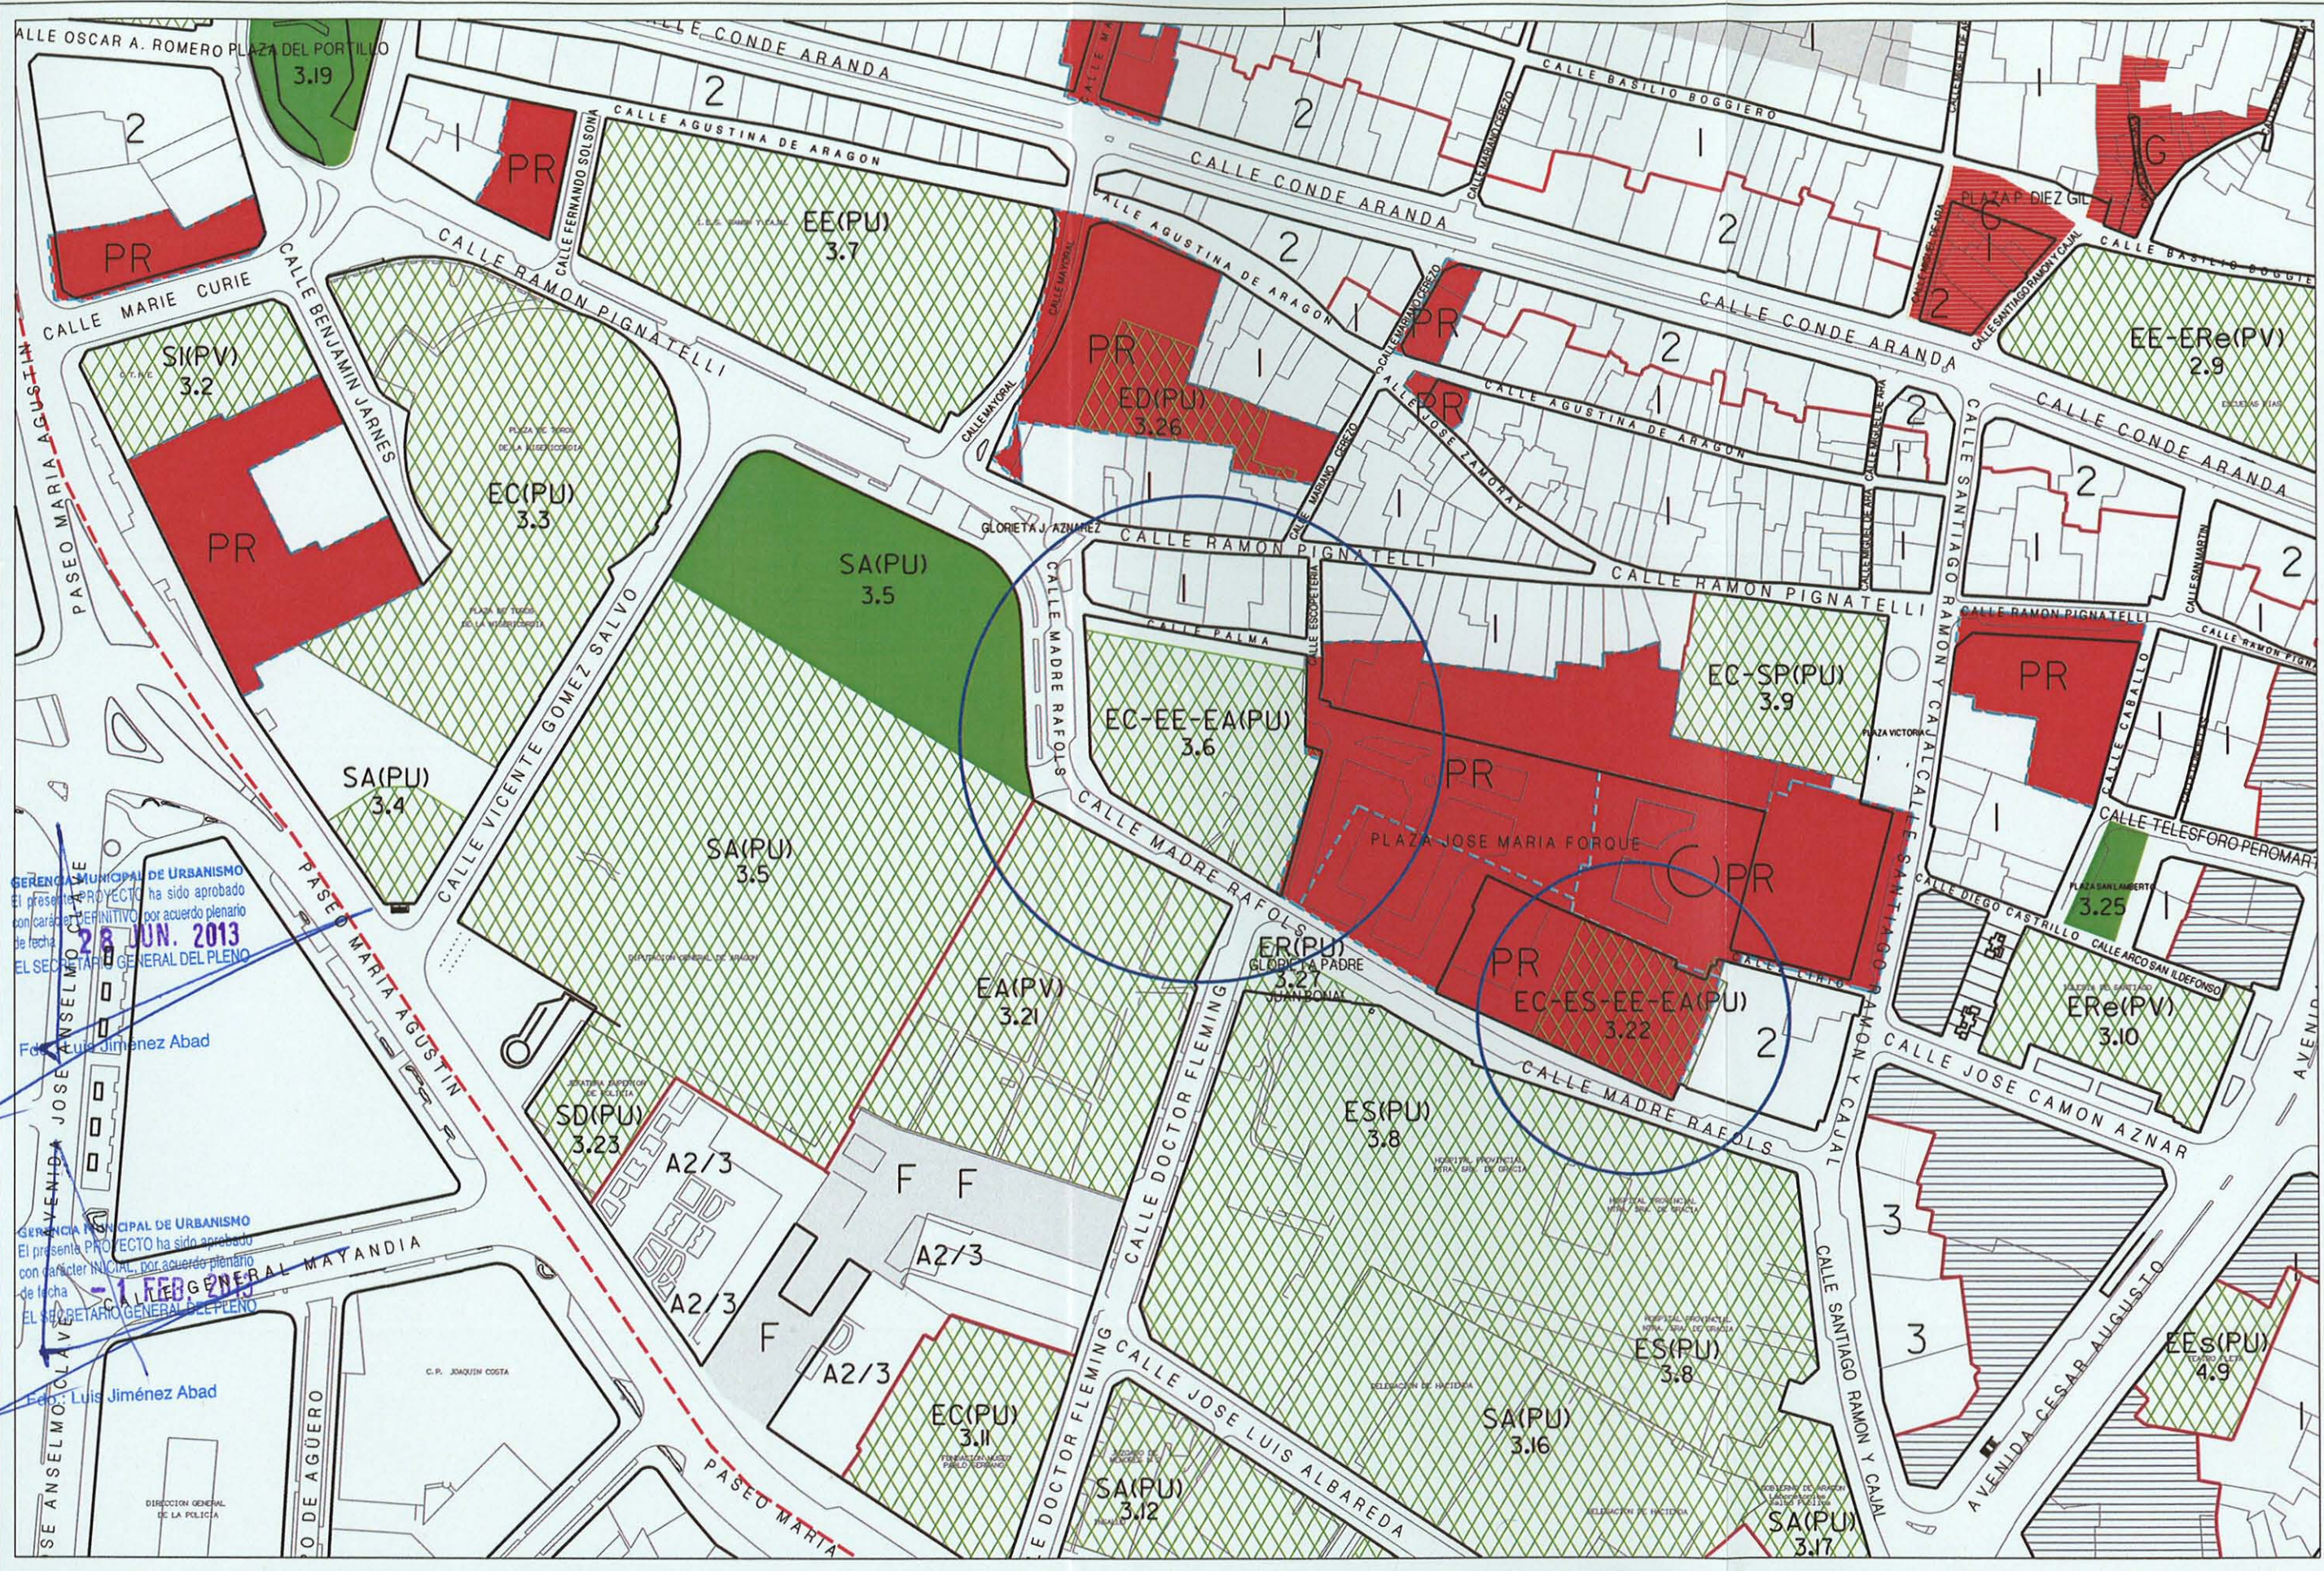

Zaragoza AYUNTAMIENTO
 GERENCIA MUNICIPAL DE URBANISMO
 El presente PROYECTO ha sido aprobado con carácter DEFINITIVO por acuerdo plenario de fecha 28 JUN. 2013
 EL SECRETARIO GENERAL DEL PLENO

Fdo. Luis Jiménez Abad

Zaragoza AYUNTAMIENTO
 GERENCIA MUNICIPAL DE URBANISMO
 El presente PROYECTO ha sido aprobado con carácter INICIAL por acuerdo plenario de fecha 31 FEB. 2013
 EL SECRETARIO GENERAL DEL PLENO

Fdo. Luis Jiménez Abad

DICIEMBRE 2012



ZONIFICACION		SISTEMAS	
1	B1 GRADO 1	AC	AREA DE CONVENIO
2	B1 GRADO 2	F-G	AREA DE REFORMA INTERIOR
3	B1 GRADO 3	PR	PLANEAMIENTO RECOGIDO
	B2		MANZANAS CON 70% DE OCUPACION EN PLANTA BAJA
		ES	ESPACIOS LIBRES
		3.5	EQUIPAMIENTOS Y SERVICIOS
		- - -	AMBITO ZONA B



MA 3.03

CENTRO HISTÓRICO CALIFICACIÓN