




SECCIÓN TRANSVERSAL 2-2'

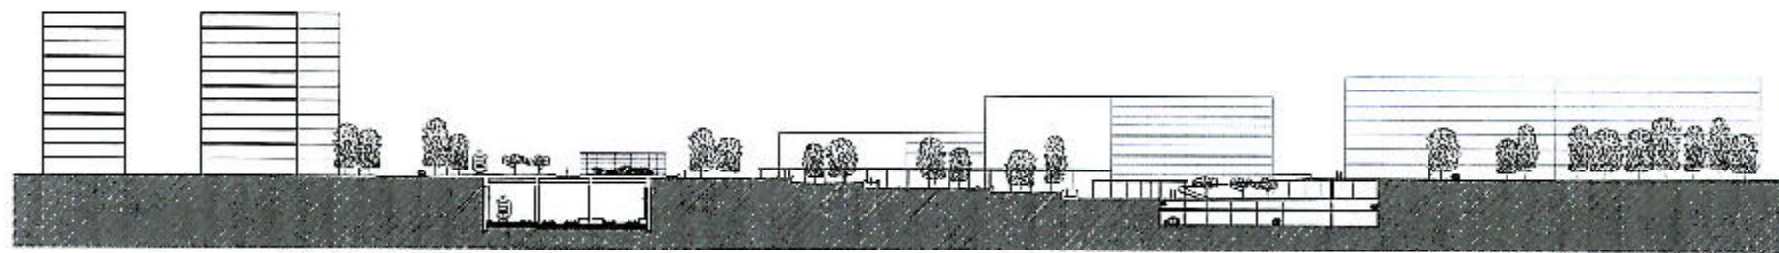

SECCIÓN TRANSVERSAL 3-3'

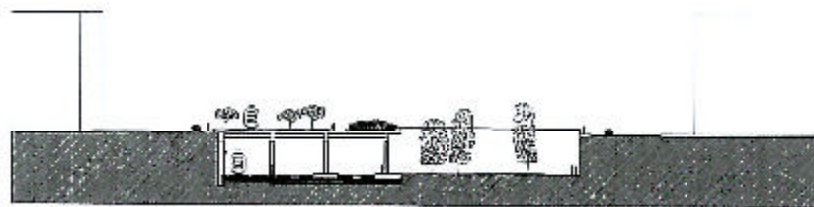

SECCIÓN TRANSVERSAL 1-1'

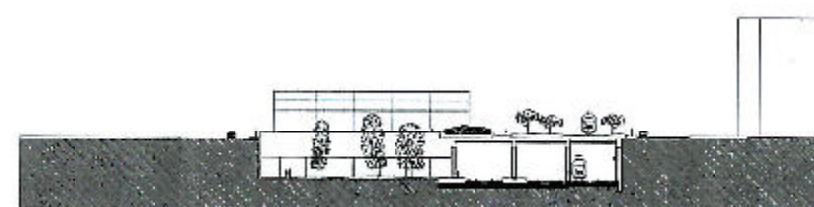

SECCIÓN TRANSVERSAL 5-5'