


DICIEMBRE 2007

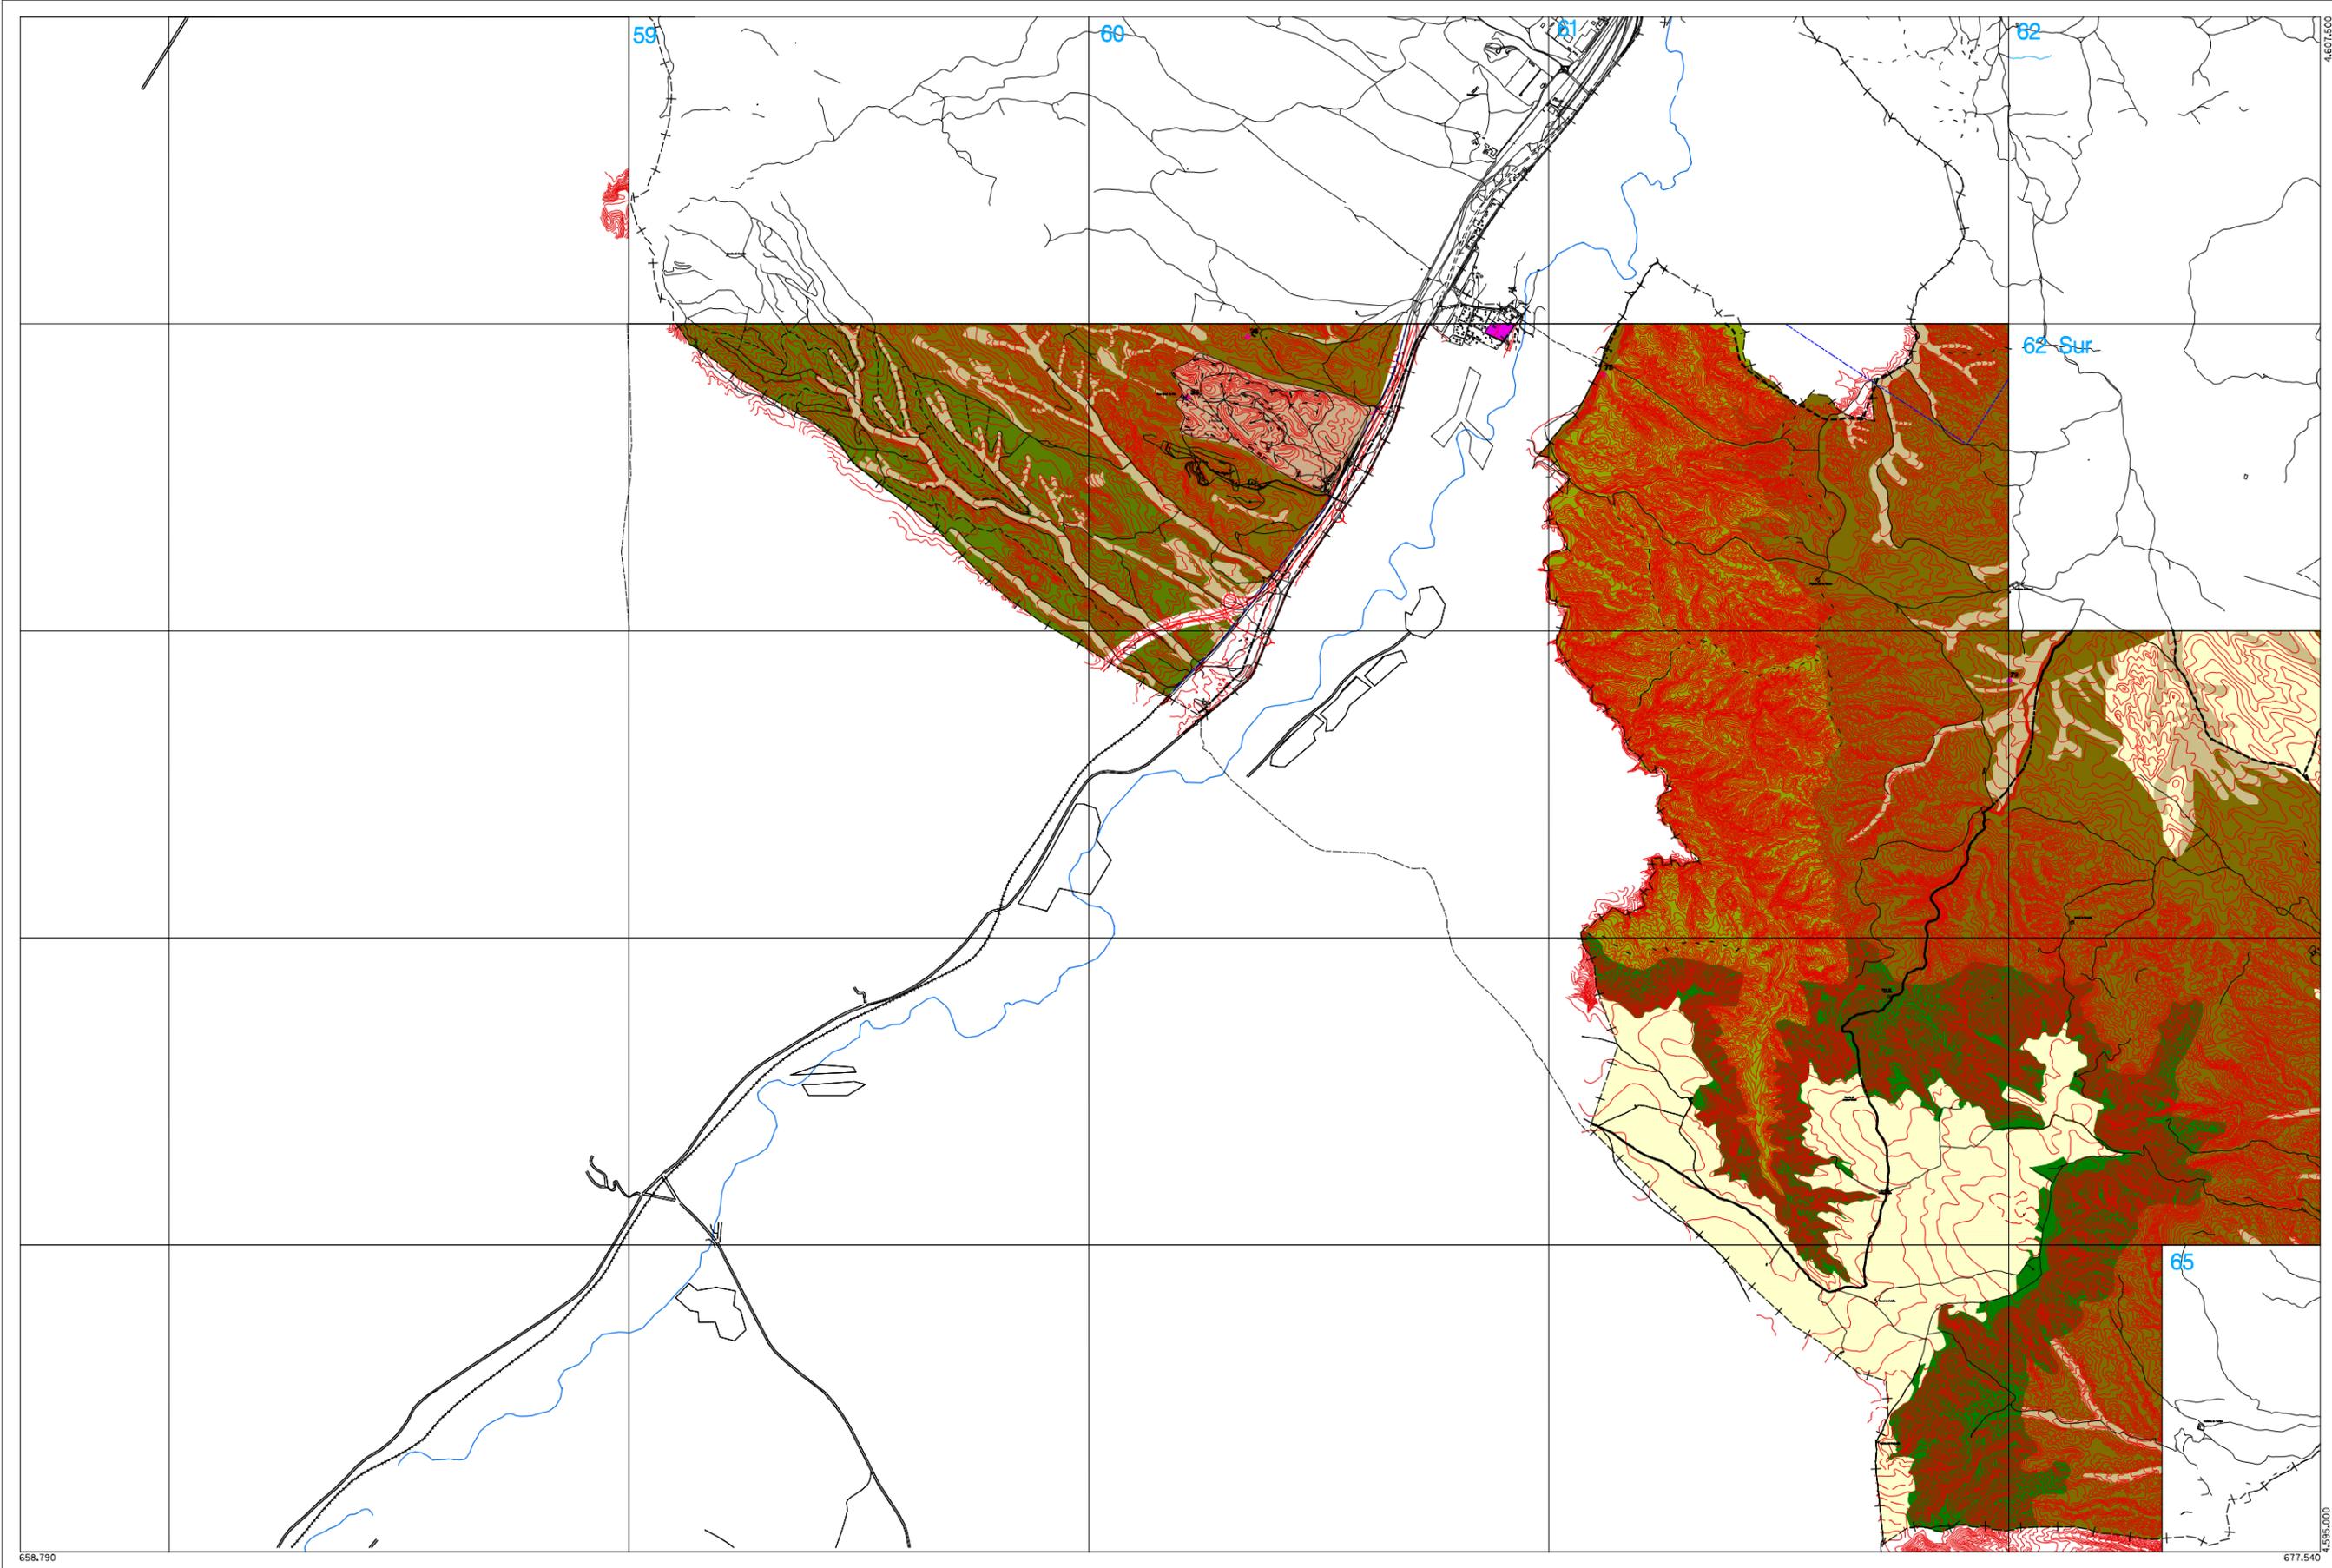

Zaragoza
AYUNTAMIENTO

SUELO URBANO	
A 1	C
A 2	D
A 3	E
A 4	A 6, H
B	Áreas F y G
	Áreas K

SUELO URBANIZABLE	
Residencial	PLANEAMIENTO RECOGIDO
Usos Productivos	
	Residencial
	Otros Usos

SUELO NO URBANIZABLE	
GENÉRICO	
Cuevas	
Tratamiento Residuos	
Núcleos Rurales Tradicionales	
ESPECIAL	
Sotos y Riberas	
Otros Espacios	
Cauces y Canales	
Masas Arbóreas	
Replantación Forestal	

Vaguadas y Barrancos
Suelo Estepario
Huerta Honda
Regadío Alto
Secano Tradicional
Vales

Áreas de la Defensa
Patrimonio Cultural
Transición al Ebro
Vías Pecuarías
Vial
Ferrocarril
Límite Servidumbre Aeronáutica

Zona verde
Equipamiento
Terminales de Transporte y Actividades Logísticas
Caminos



62 nº de hoja en Cartografía 1/5.000

ESTRUCTURA URBANÍSTICA

TERRITORIO NO COMPRENDIDO EN LA CARTOGRAFIA 1: 5000



ESCALA 1/50.000