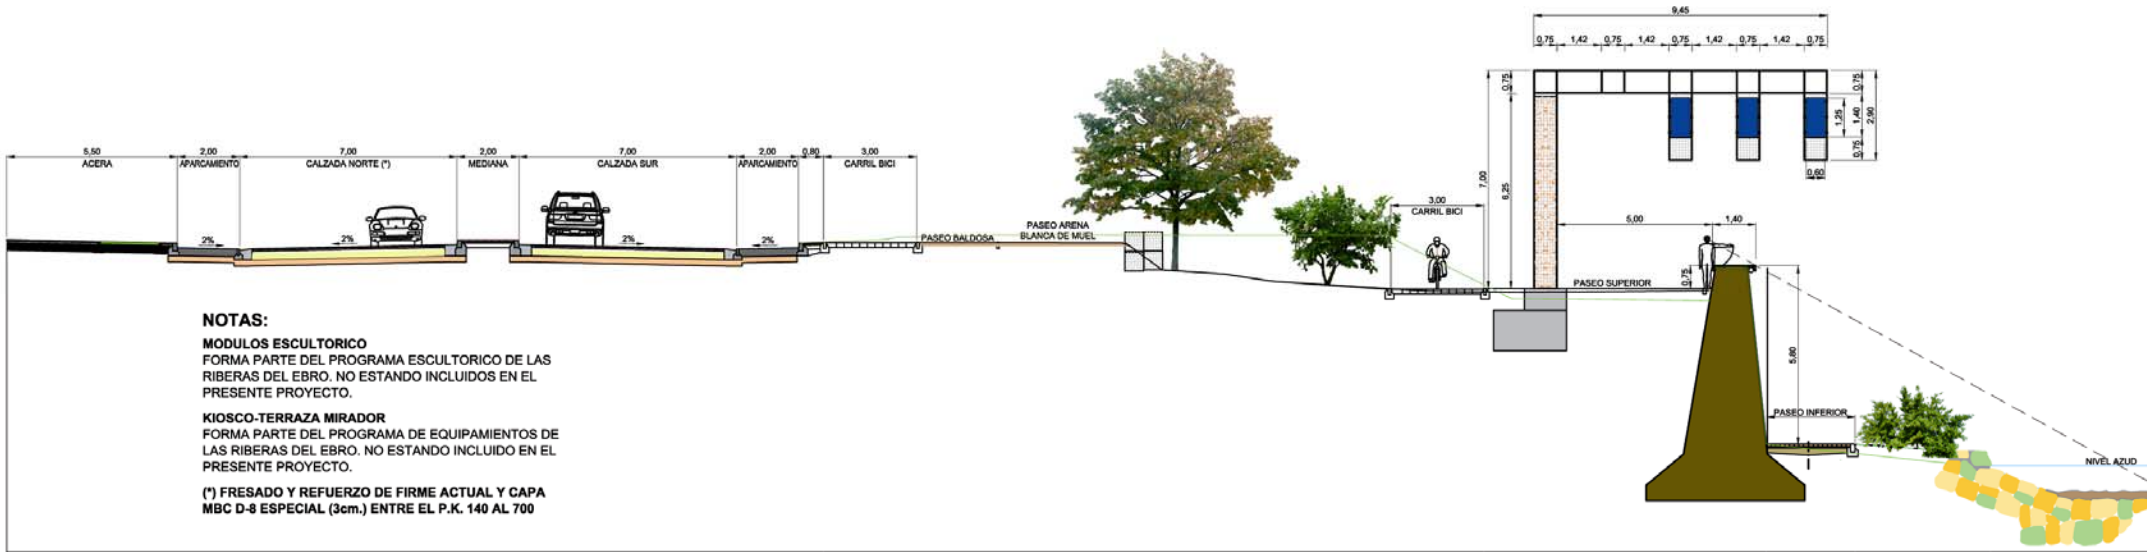

NOTAS:

MODULOS ESCULTORICO
FORMA PARTE DEL PROGRAMA ESCULTORICO DE LAS RIBERAS DEL EBRO. NO ESTANDO INCLUIDOS EN EL PRESENTE PROYECTO.

KIOSCO-TERRAZA MIRADOR
FORMA PARTE DEL PROGRAMA DE EQUIPAMIENTOS DE LAS RIBERAS DEL EBRO. NO ESTANDO INCLUIDO EN EL PRESENTE PROYECTO.

(*) FRESADO Y REFUERZO DE FIRME ACTUAL Y CAPA MBC D-8 ESPECIAL (3cm.) ENTRE EL P.K. 140 AL 700

AVENIDA DE RANILLAS	PARQUE RIBERA	MIRADOR LINEAL	PASEO FLUVIAL	MARGE RIBERA	RÍO EBRO

SECCION B-B´