



URBANIZACION PARCIAL DE LOS Nº IMPARES DE LA Avd. CATALUÑA ENTRE FFCC Y C/ RIO ARA

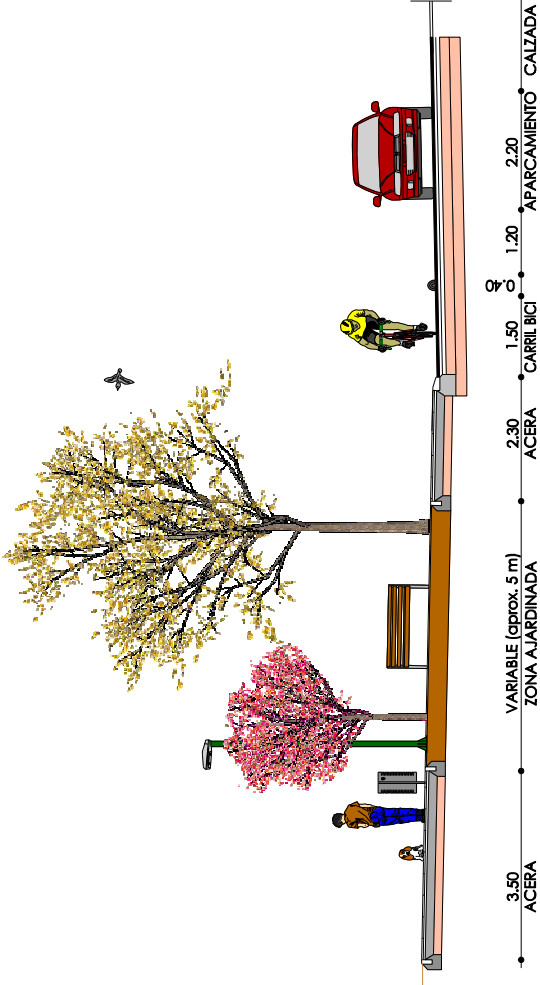

SECCION TIPO CON CARRIL BICI


Gráfico de distribución del presupuesto

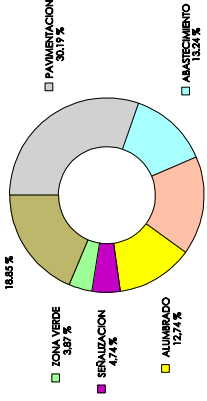

PRESUPUESTO DE LICITACION
777.099,76 €



ECOCIUDAD ZARAGOZA AYUNTAMIENTO ZARAGOZA
127.236,62 € 649.863,14 €

PLAZA DE EJECUCION
6 MESES

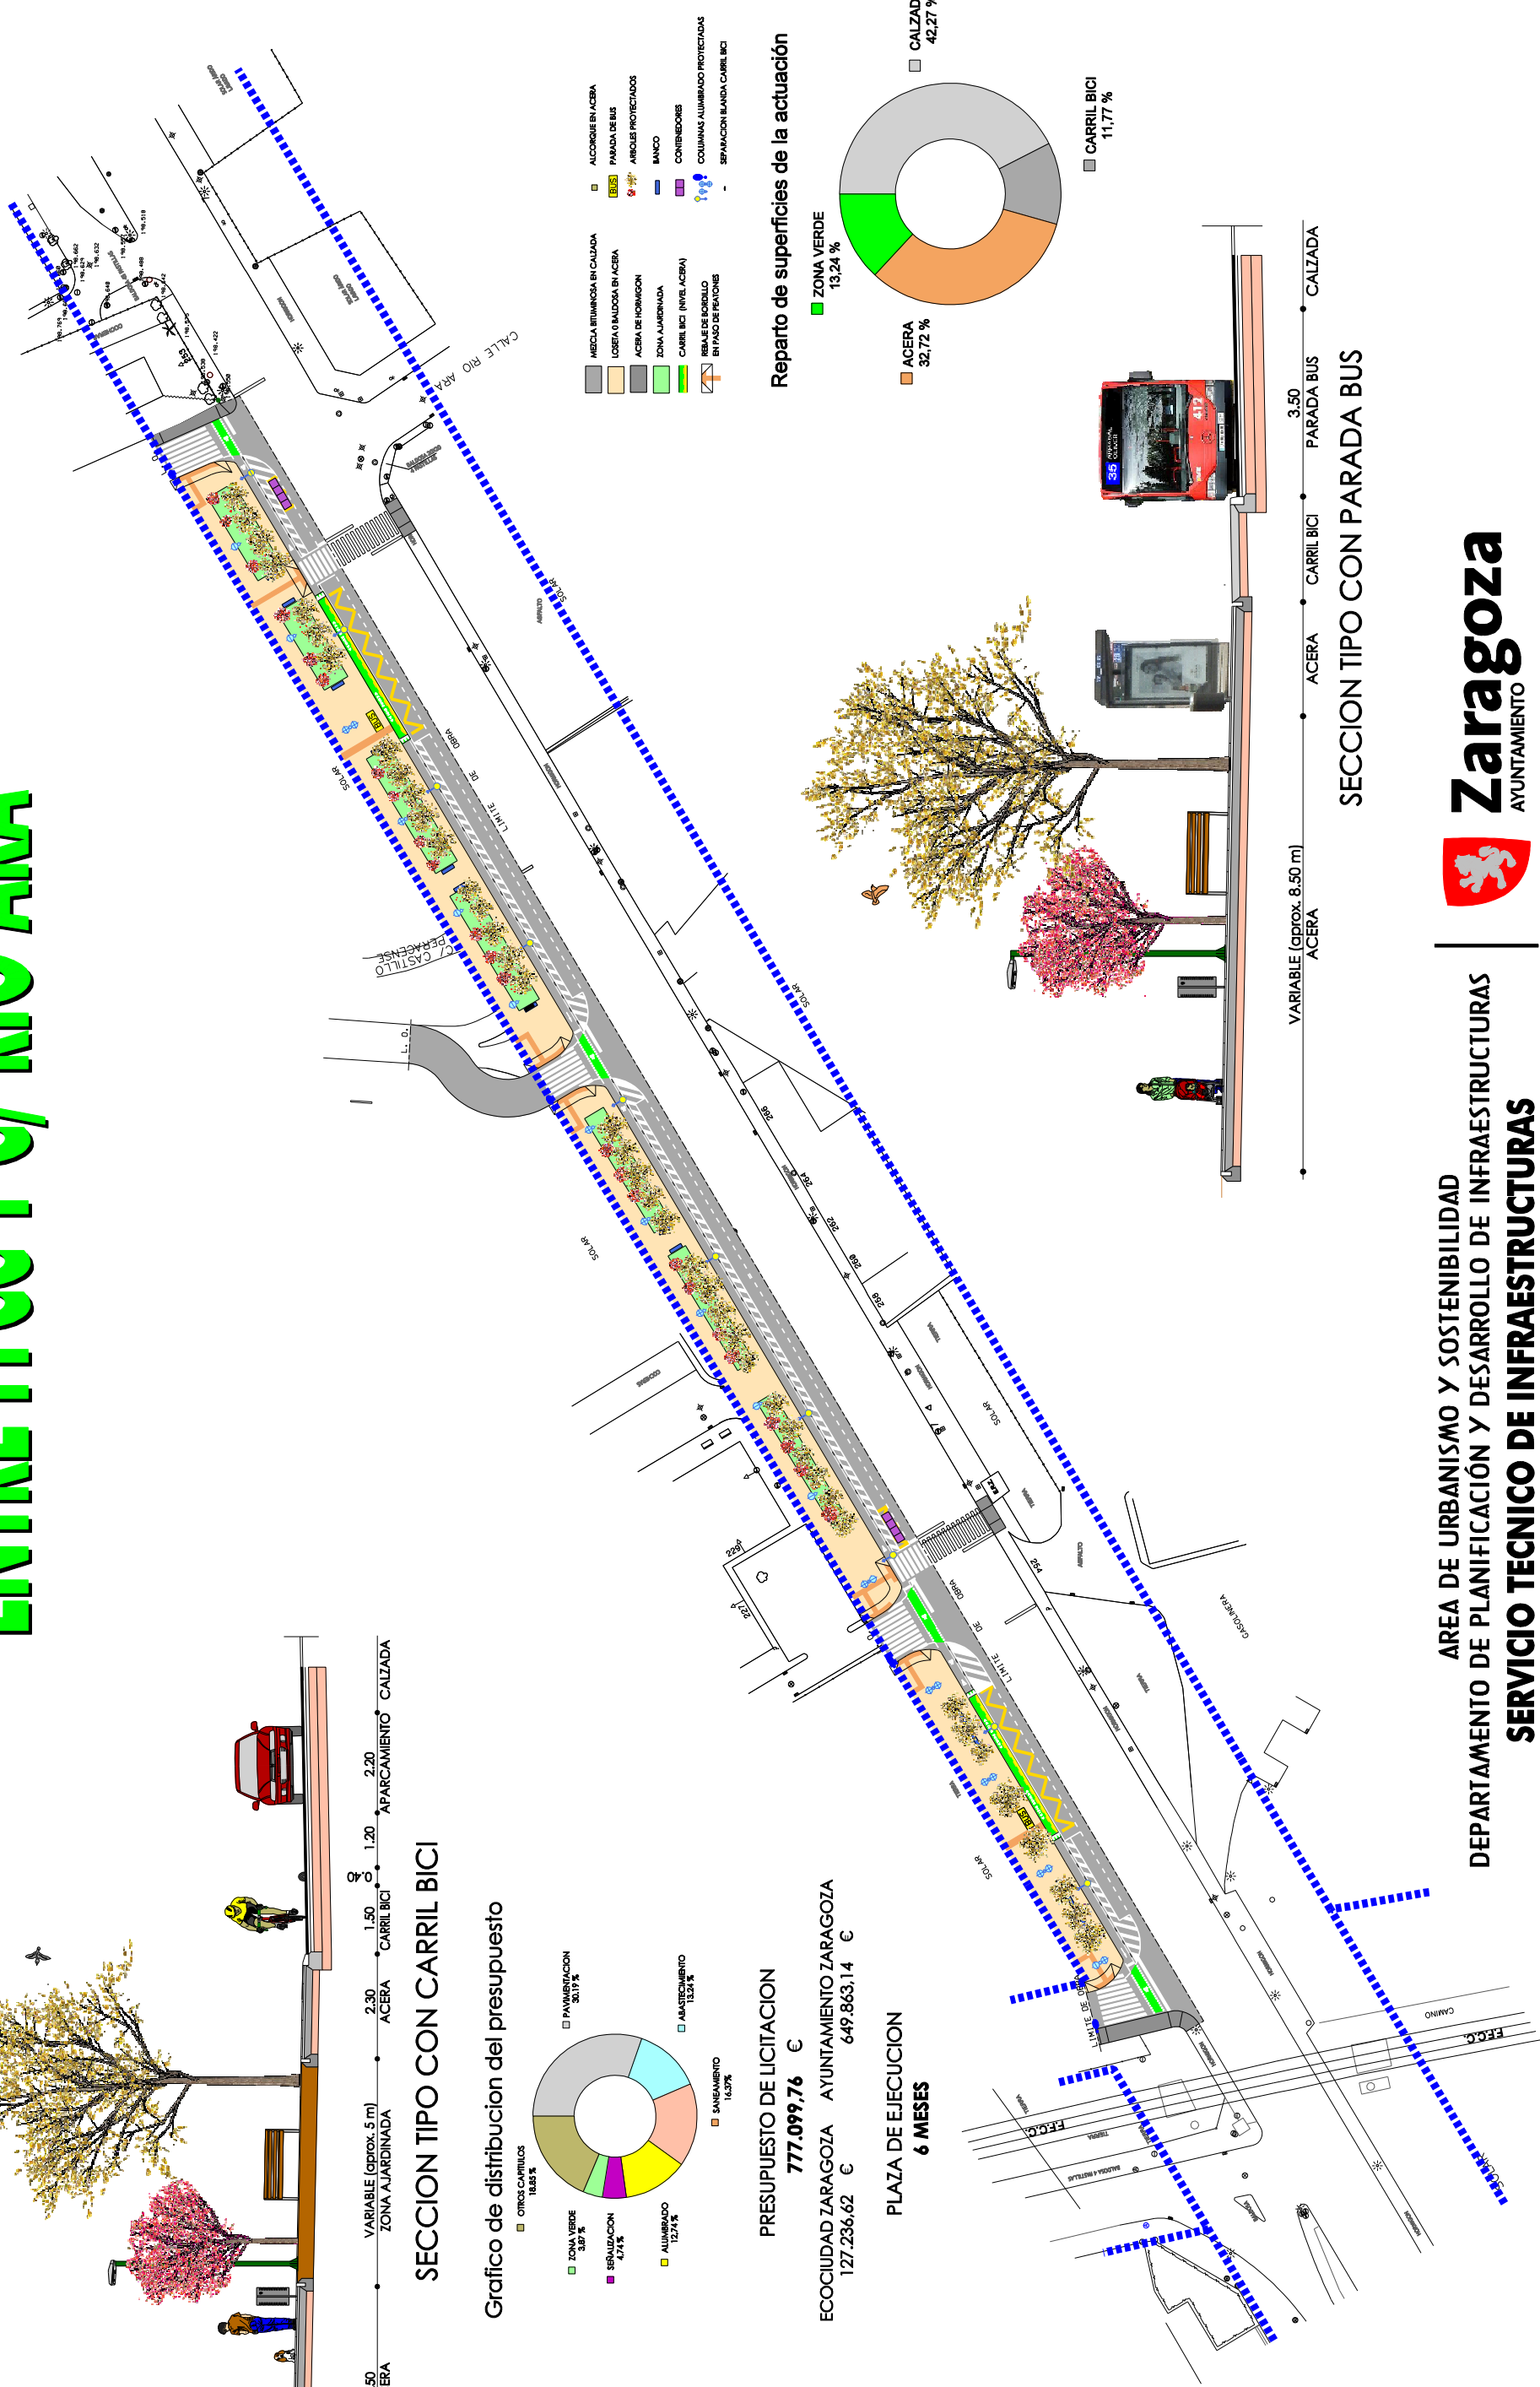

- MEZCLA BITUMINOSA EN CALZADA
- LOSETA O BALDOSA EN ACERA
- ACERA DE HORMIGON
- ZONA AJARDINADA
- CARRIL BICI (INTE. ACERA)
- BALASE DE BORDILLO
- BYPASSO DE PEATONES
- ACORQUE EN ACBA
- PARADA DE BUS
- ARBOLZ PROTECTADOS
- BLANCO
- CONTROLEDORES
- COLUMNAS ALUMBRADO PROTECTADAS
- SEPARACION BLANDA CARRIL BICI

Reparto de superficies de la actuación

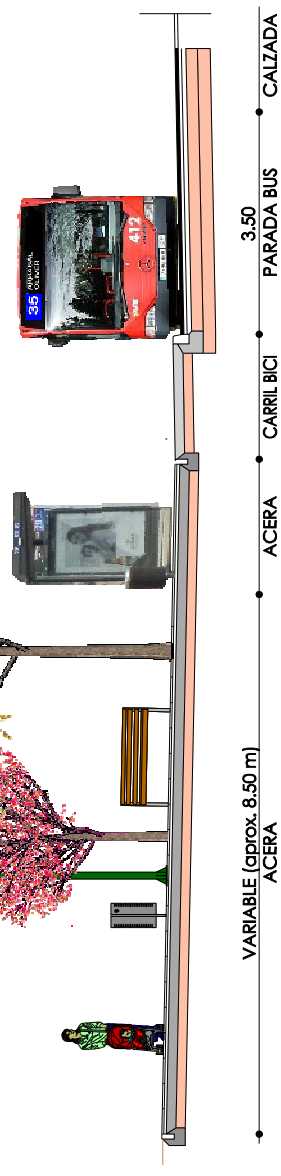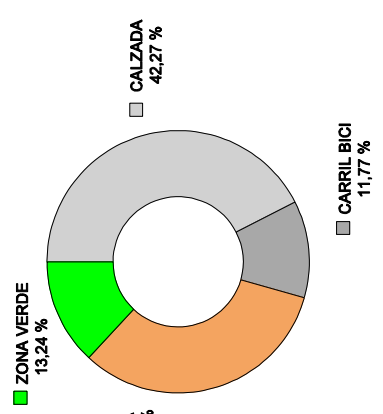

SECCION TIPO CON PARADA BUS

AREA DE URBANISMO Y SOSTENIBILIDAD
DEPARTAMENTO DE PLANIFICACION Y DESARROLLO DE INFRAESTRUCTURAS
SERVICIO TECNICO DE INFRAESTRUCTURAS

